
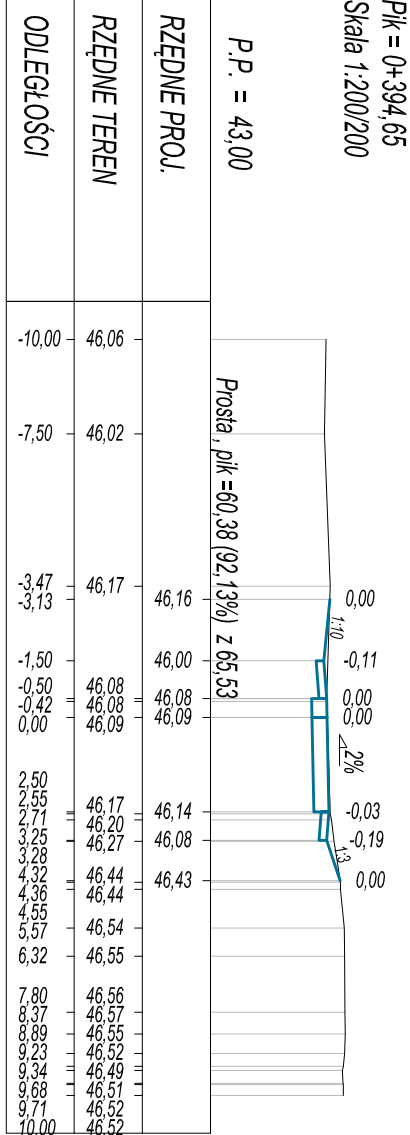
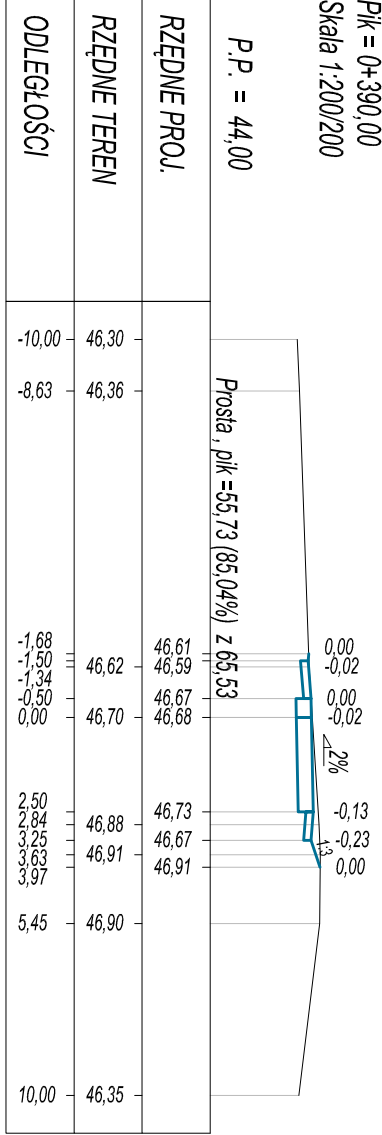
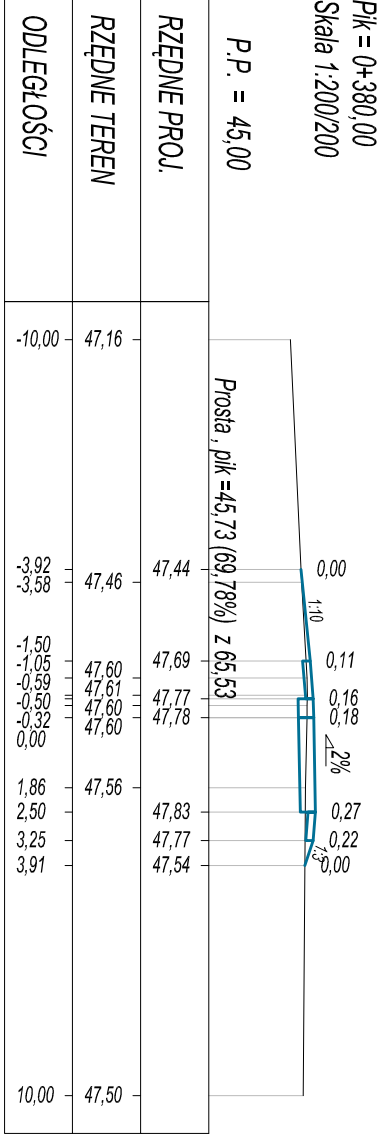
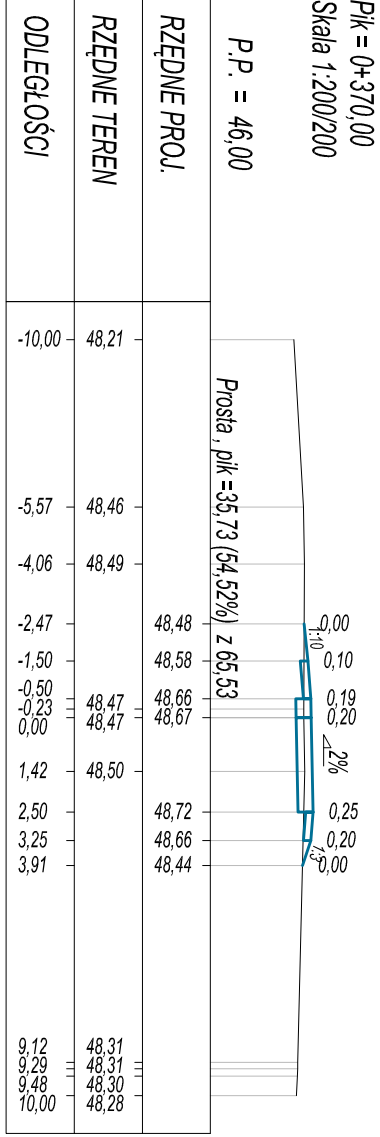
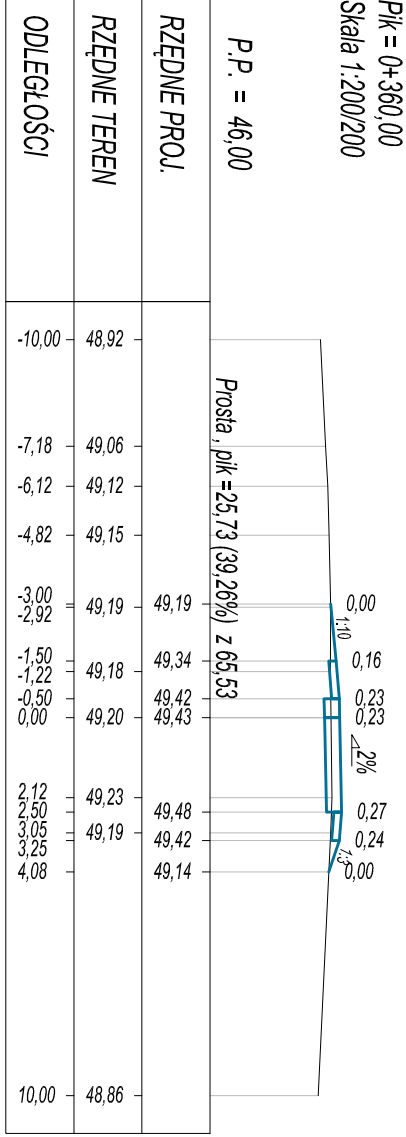
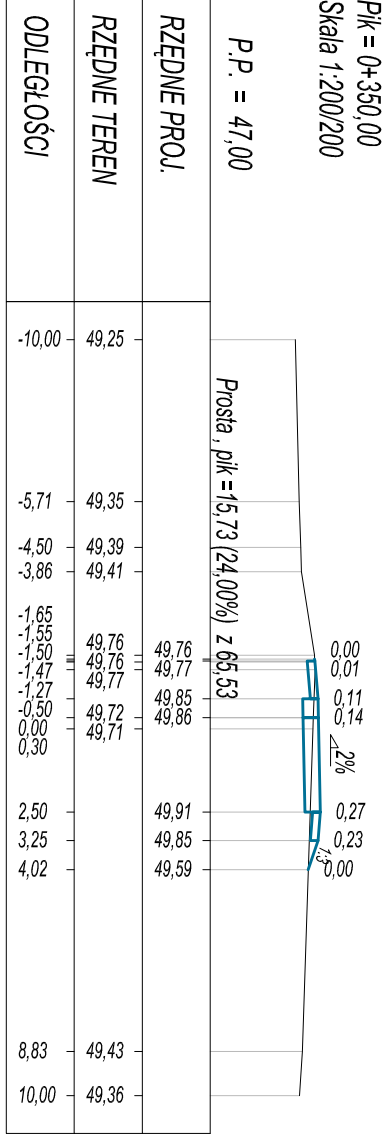
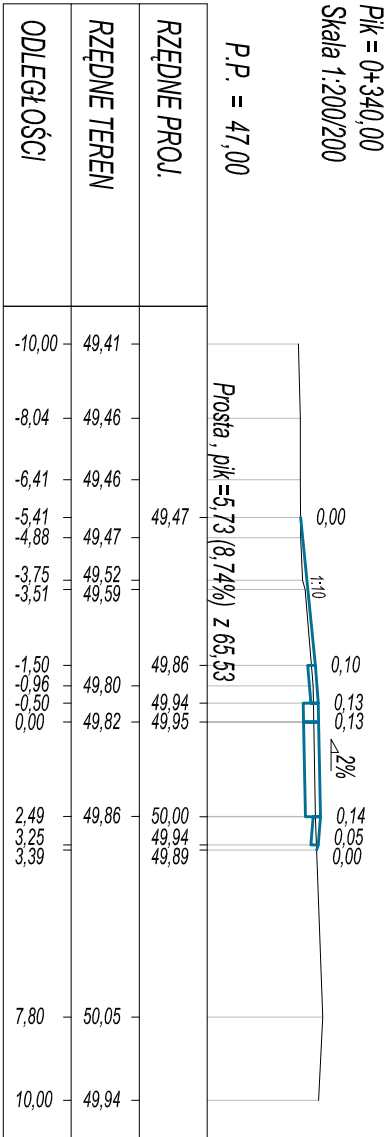
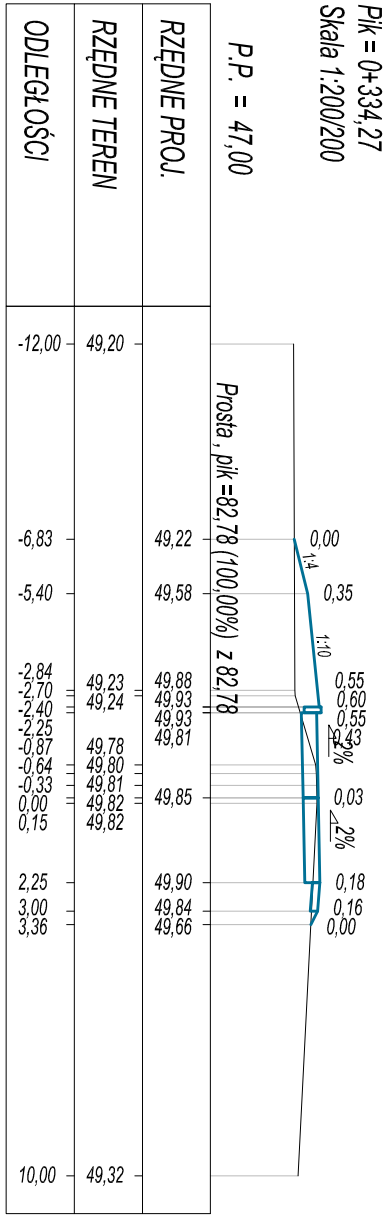
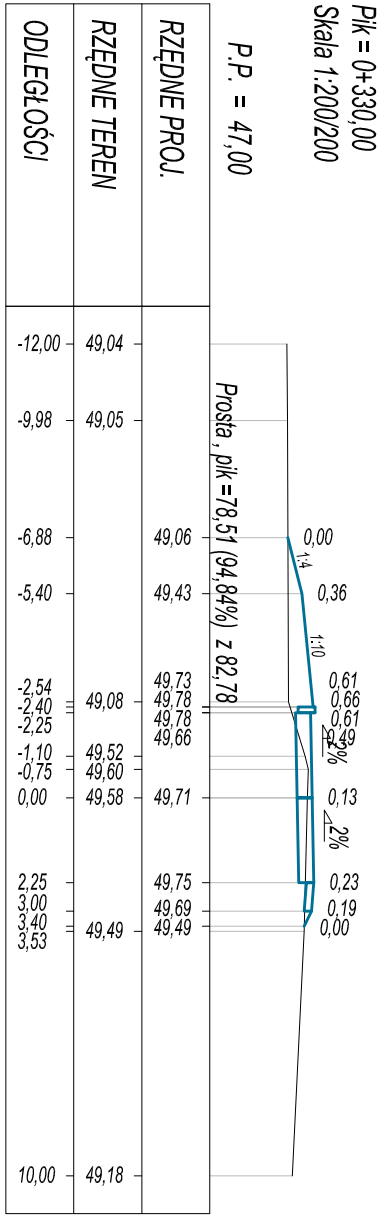


PRZEKROJE POPRZECZNE A-B

SKALA 1:200/200

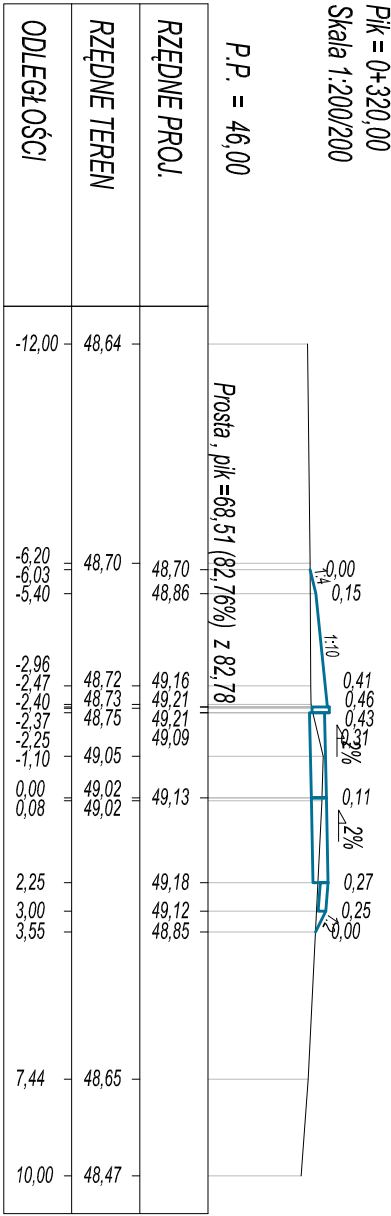

OIB WOJCIANOWSKI		OBSŁUGA INWESTYCJI BUDOWLANYCH	
		Tomasz Wojcowski	
		82-300 Elbląg ul. Ogólna 1M/3	
Nazwa projektu			
PROJEKT BUDOWLANO-WYKONAWCZY			
Przebudowa drogi ul. Kryształowej			
obr. Gronowo Górne			
Adres obiektu		dz. nr 2198/0, 2197/1, 2197/3, 2197/5, 2197/7, 2197/8, 2198/7, 2198/1, 2198/3, 2198/0, 2198/5, 2198/8, 216, 205 dawno Gronowo Górne Elbląg, powiat Elbląg, wś. Wymiarłacz-maurzule	
Inwestor		Gmina Elbląg ul. Browarna 55	
Tytuł opracowania		PRZEKROJE POPRZECZNE A-B	
Droga P. B-M.		Data oprac.	
Zespół projektowy		01/2017	
Opracował		mgr inż. Tomasz Wojcowski	
mgr inż. Małgorzata Michalik-Danowska		1971EL/94	
Projektował drogi		Rys nr : 5	