



PROFIL PODŁUŻNY C-D

SKALA 1:50/500

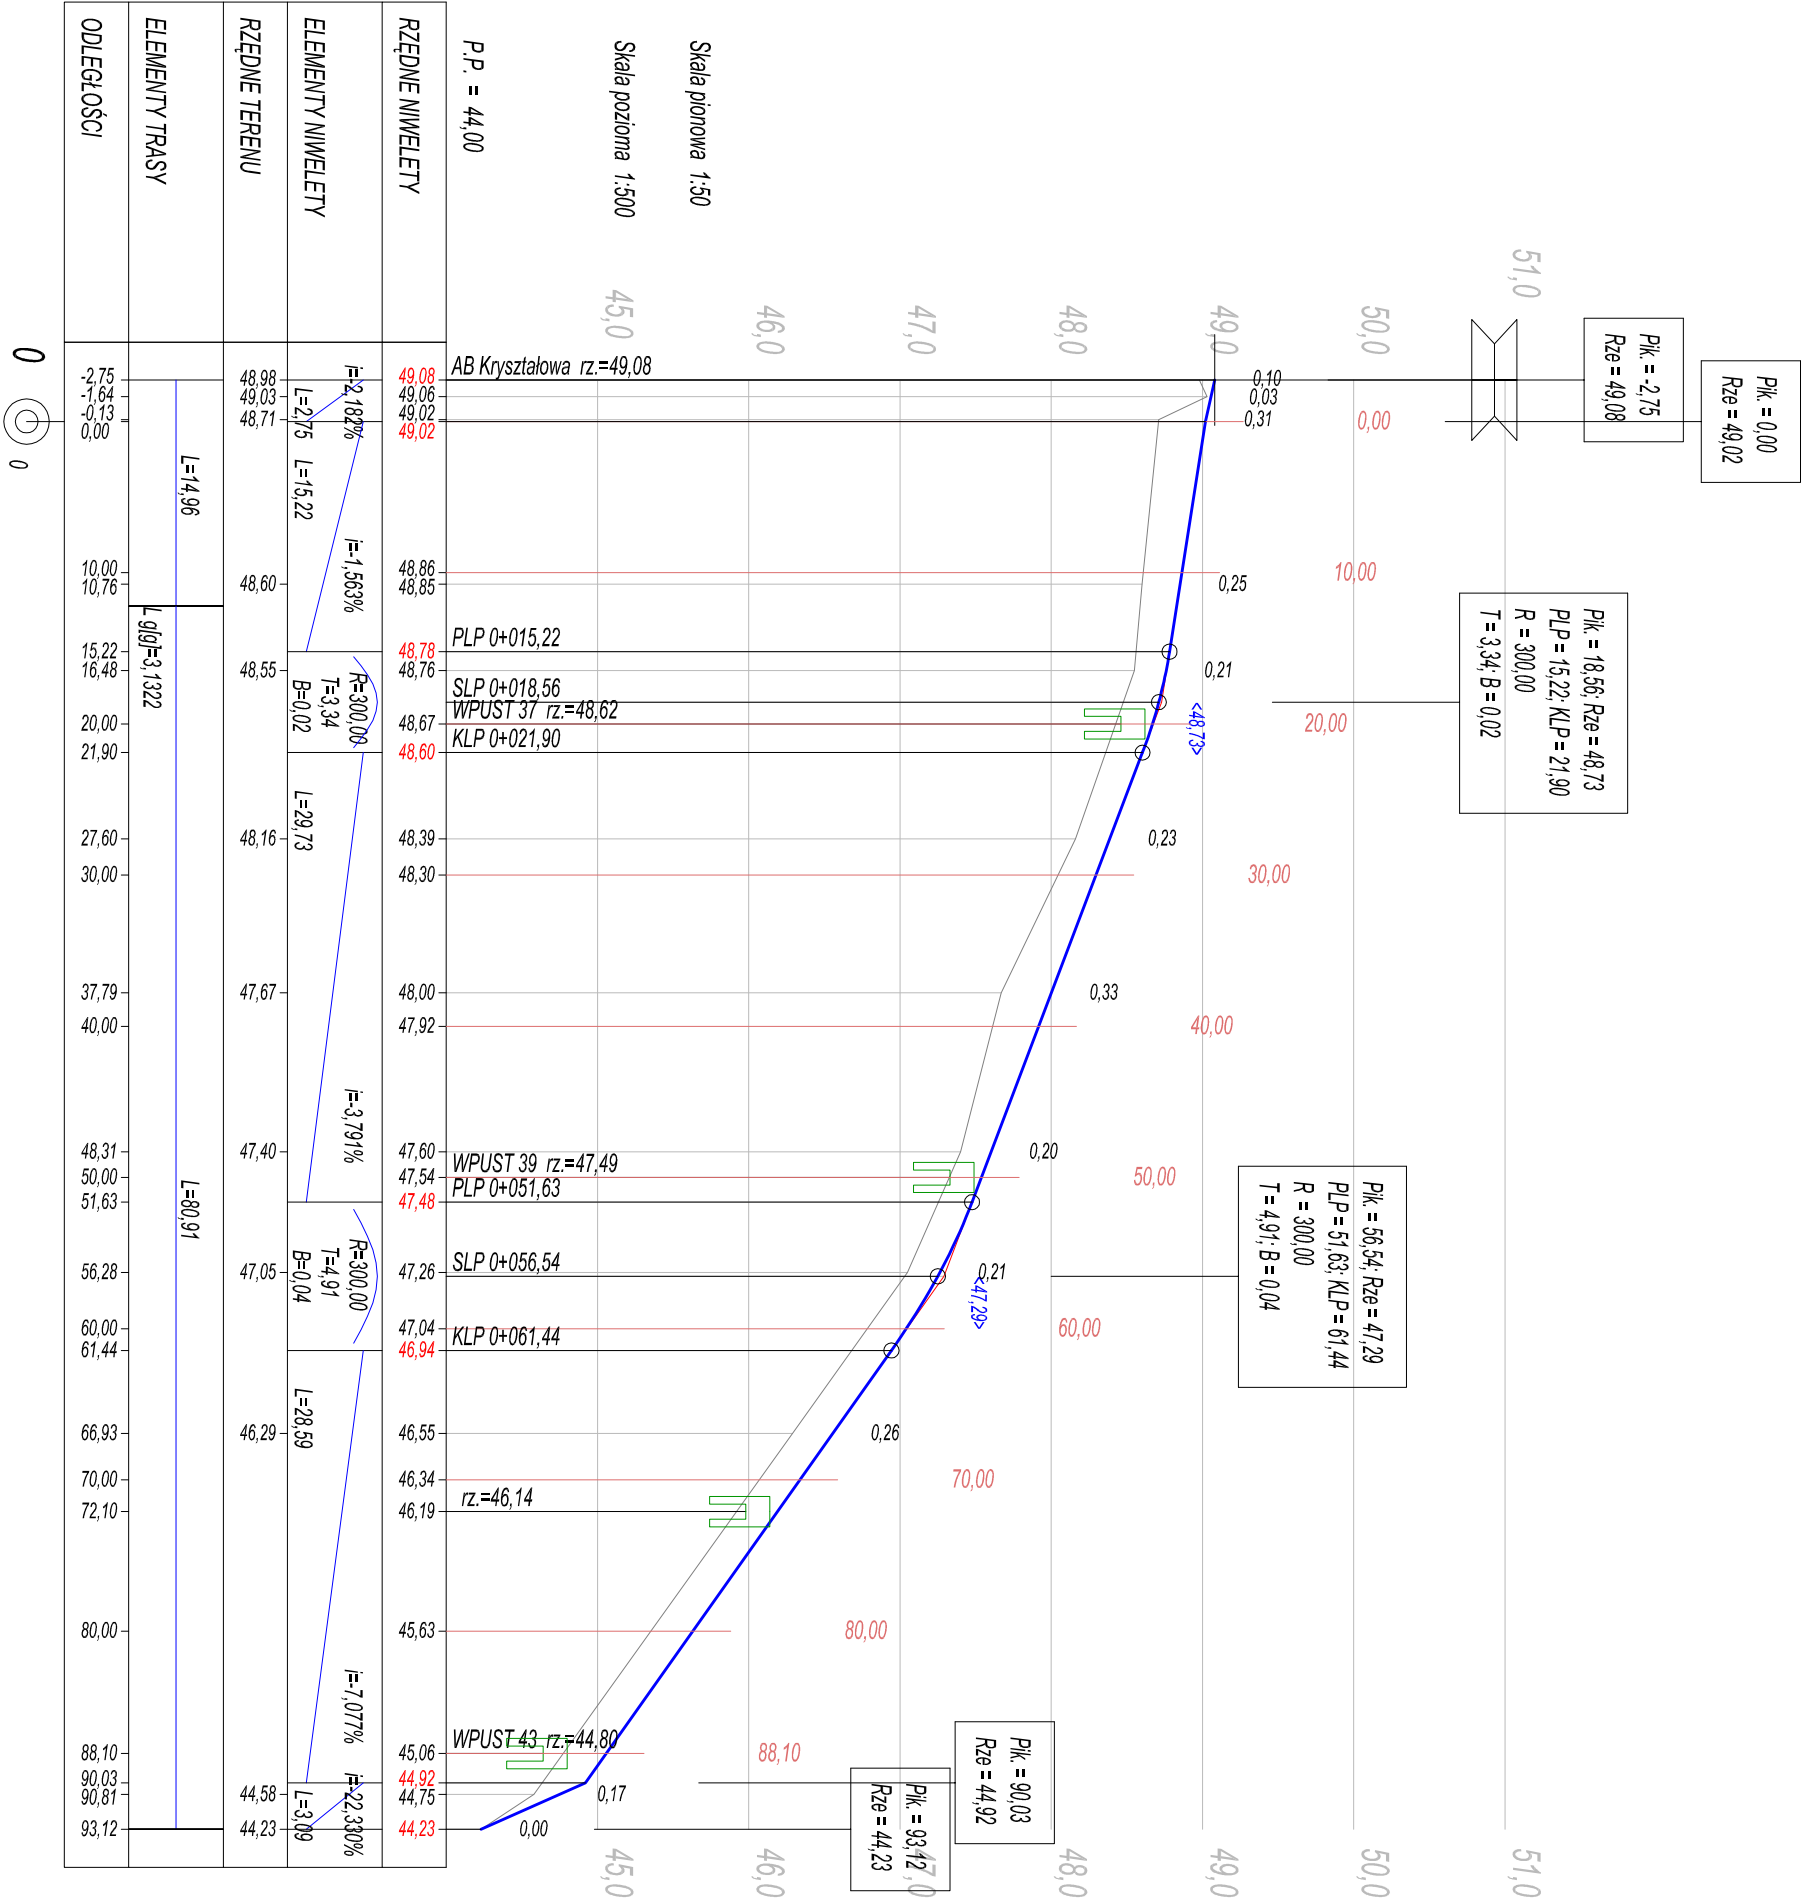

				OBŚLUGA INWESTYCJI BUDOWLANYCH			
WOJTANOWSKI				Tomasz Wojtanowski			
				82-300 Ełbing ul. Ogólna 11M/3			
Nazwa projektu	PROJEKT BUDOWLANO - WYKONAWCZY						
Adres obiektu	Przebudowa drogi ul. Kryształowej						
Investor	obr. Gronowo Górne						
Tytuł opracowania	PROFIL PODŁUŻNY C-D						
Zespół projektowy	Imię i nazwisko	nr uprawnień	podpis	Skala: 1:50/500			
Opracował	mgr inż. Tomasz Wojtanowski			Data oprac. 01/2017			
Projektował drogi	mgr inż. Małgorzata Michalik-Danowska	1971/EL/94		Rys nr : 6			