


PROFIL PODŁUŻNY E-F

SKALA 1:50/200

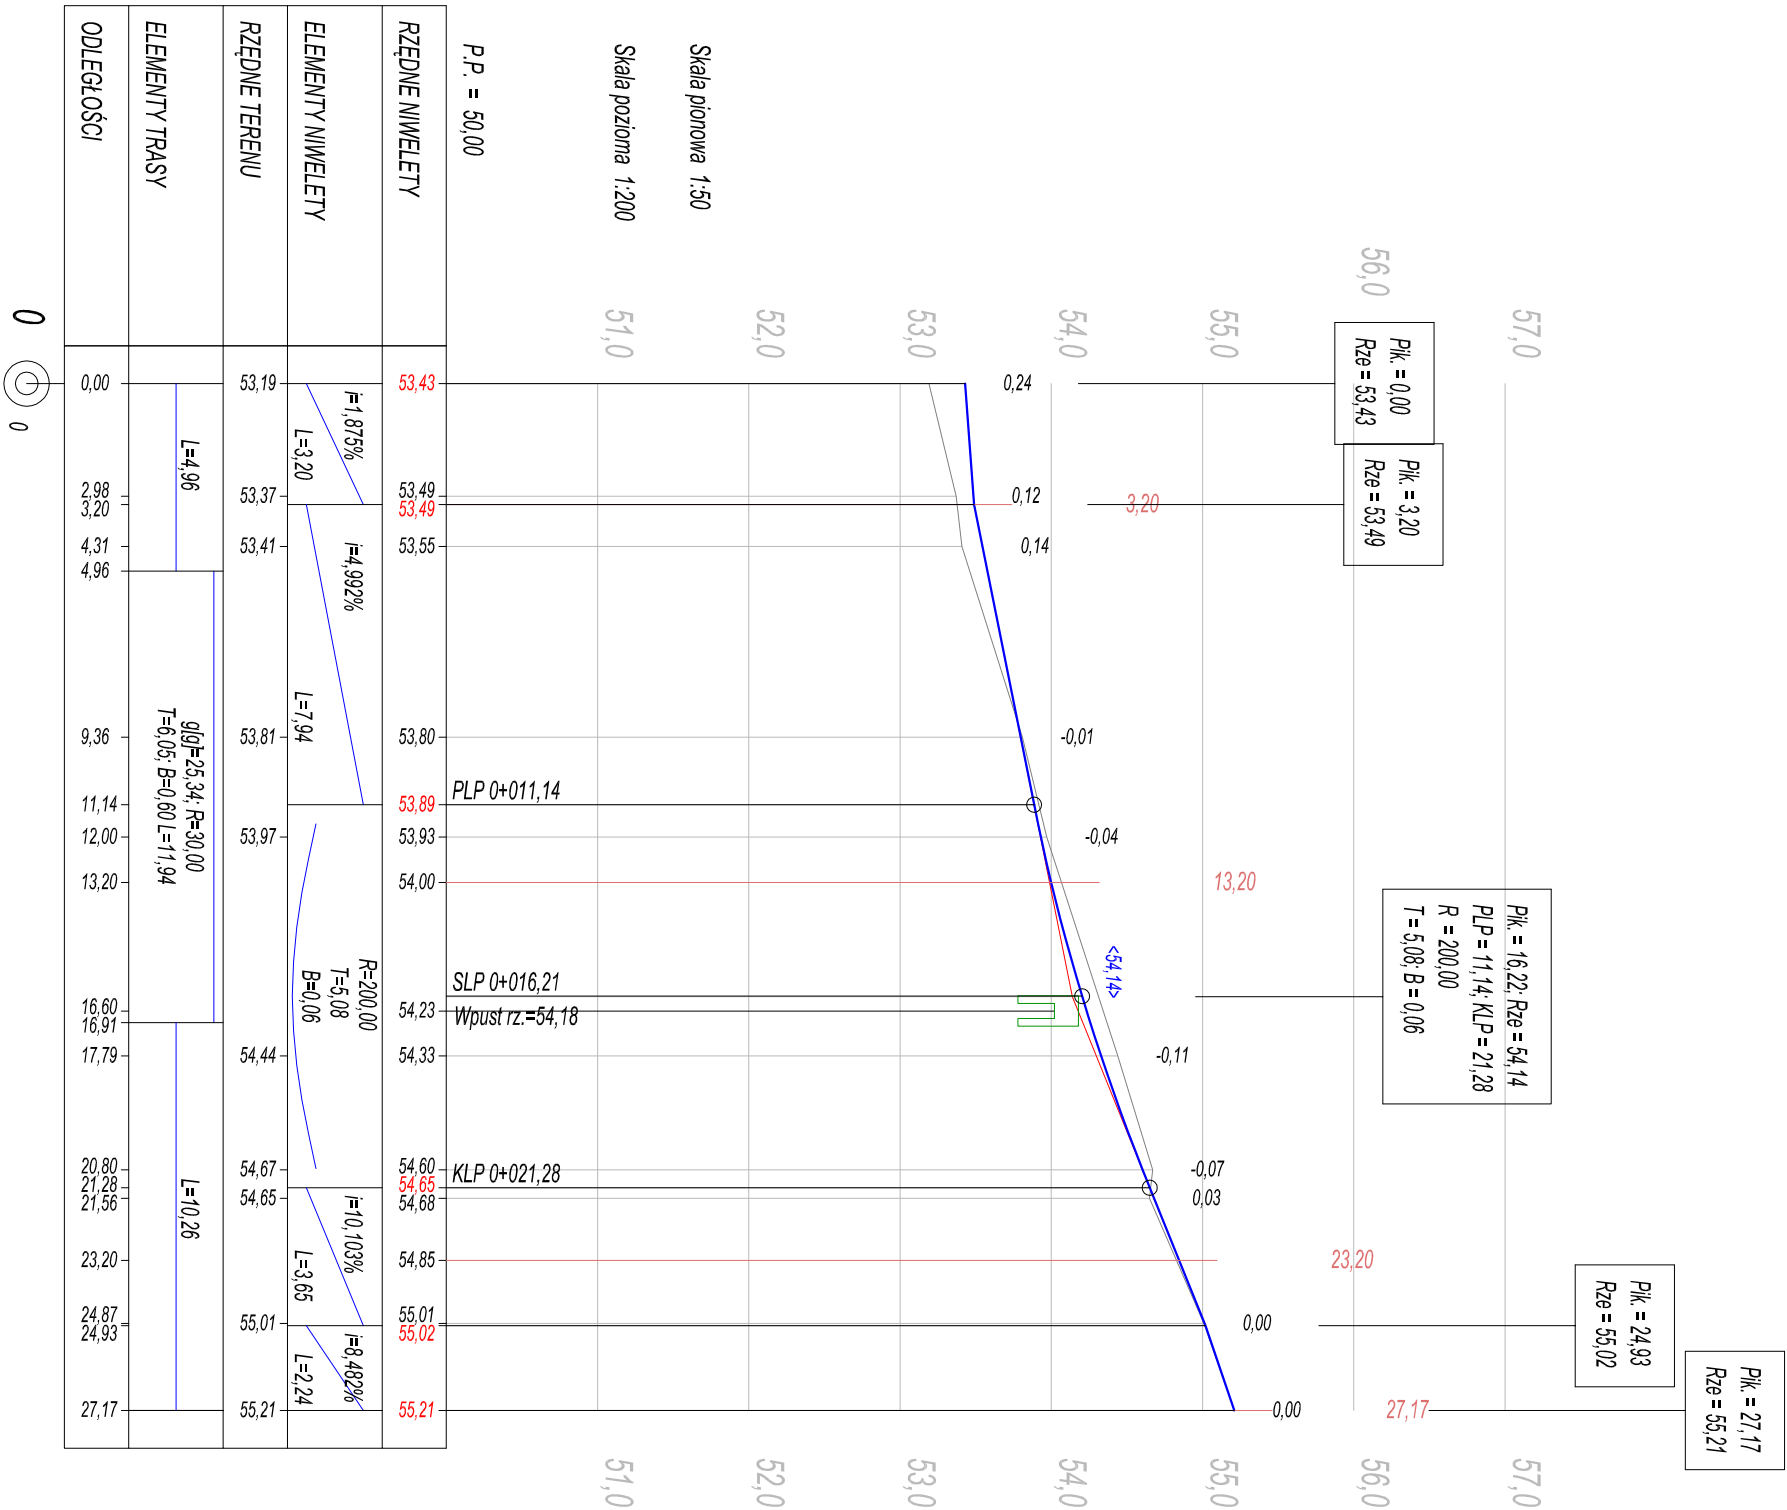

<div><div><div>OIB</div><div>WOJTANDOWSKI</div></div><div><div>OBŚŁUGA INWESTYCJI BUDOWLANYCH</div><div>Tomasz Wojtanowski</div><div>82-300 Elbląg ul. Ogólna 11M/3</div></div></div>			
Nazwa projektu	PROJEKT BUDOWLANO - WYKONAWCZY Przebudowa drogi ul. Kryształowej obr. Gronowo Górne		
Adres obiektu	dz. nr 219/60, 219/71, 219/73, 219/75, 219/77, 219/79, 219/87, 219/81, 219/83, 219/90, 219/95, 219/98, 21/6, 205 obręb Gronowo Górne Gmina Elbląg, powiat Elbląg, woj. Warmińsko-mazurskie		
Inwestor	Gmina Elbląg ul. Browarna 85	Branża drogi P. B+W.	
Tytuł opracowania	PROFIL PODŁUŻNY E-F		Data oprac. 01/2017
Zespół projektowy	imię i nazwisko	nr uprawnień	podpis
Opracował	mgr inż. Tomasz Wojtanowski		
Projektował drogi	mgr inż. Małgorzata Michalik-Danowska	1971/EL/94	Rys nr : 8