


SZCZEGÓŁ POSADOWIENIA OSADNIKA I SEPARATORA  
skala 1 : 25

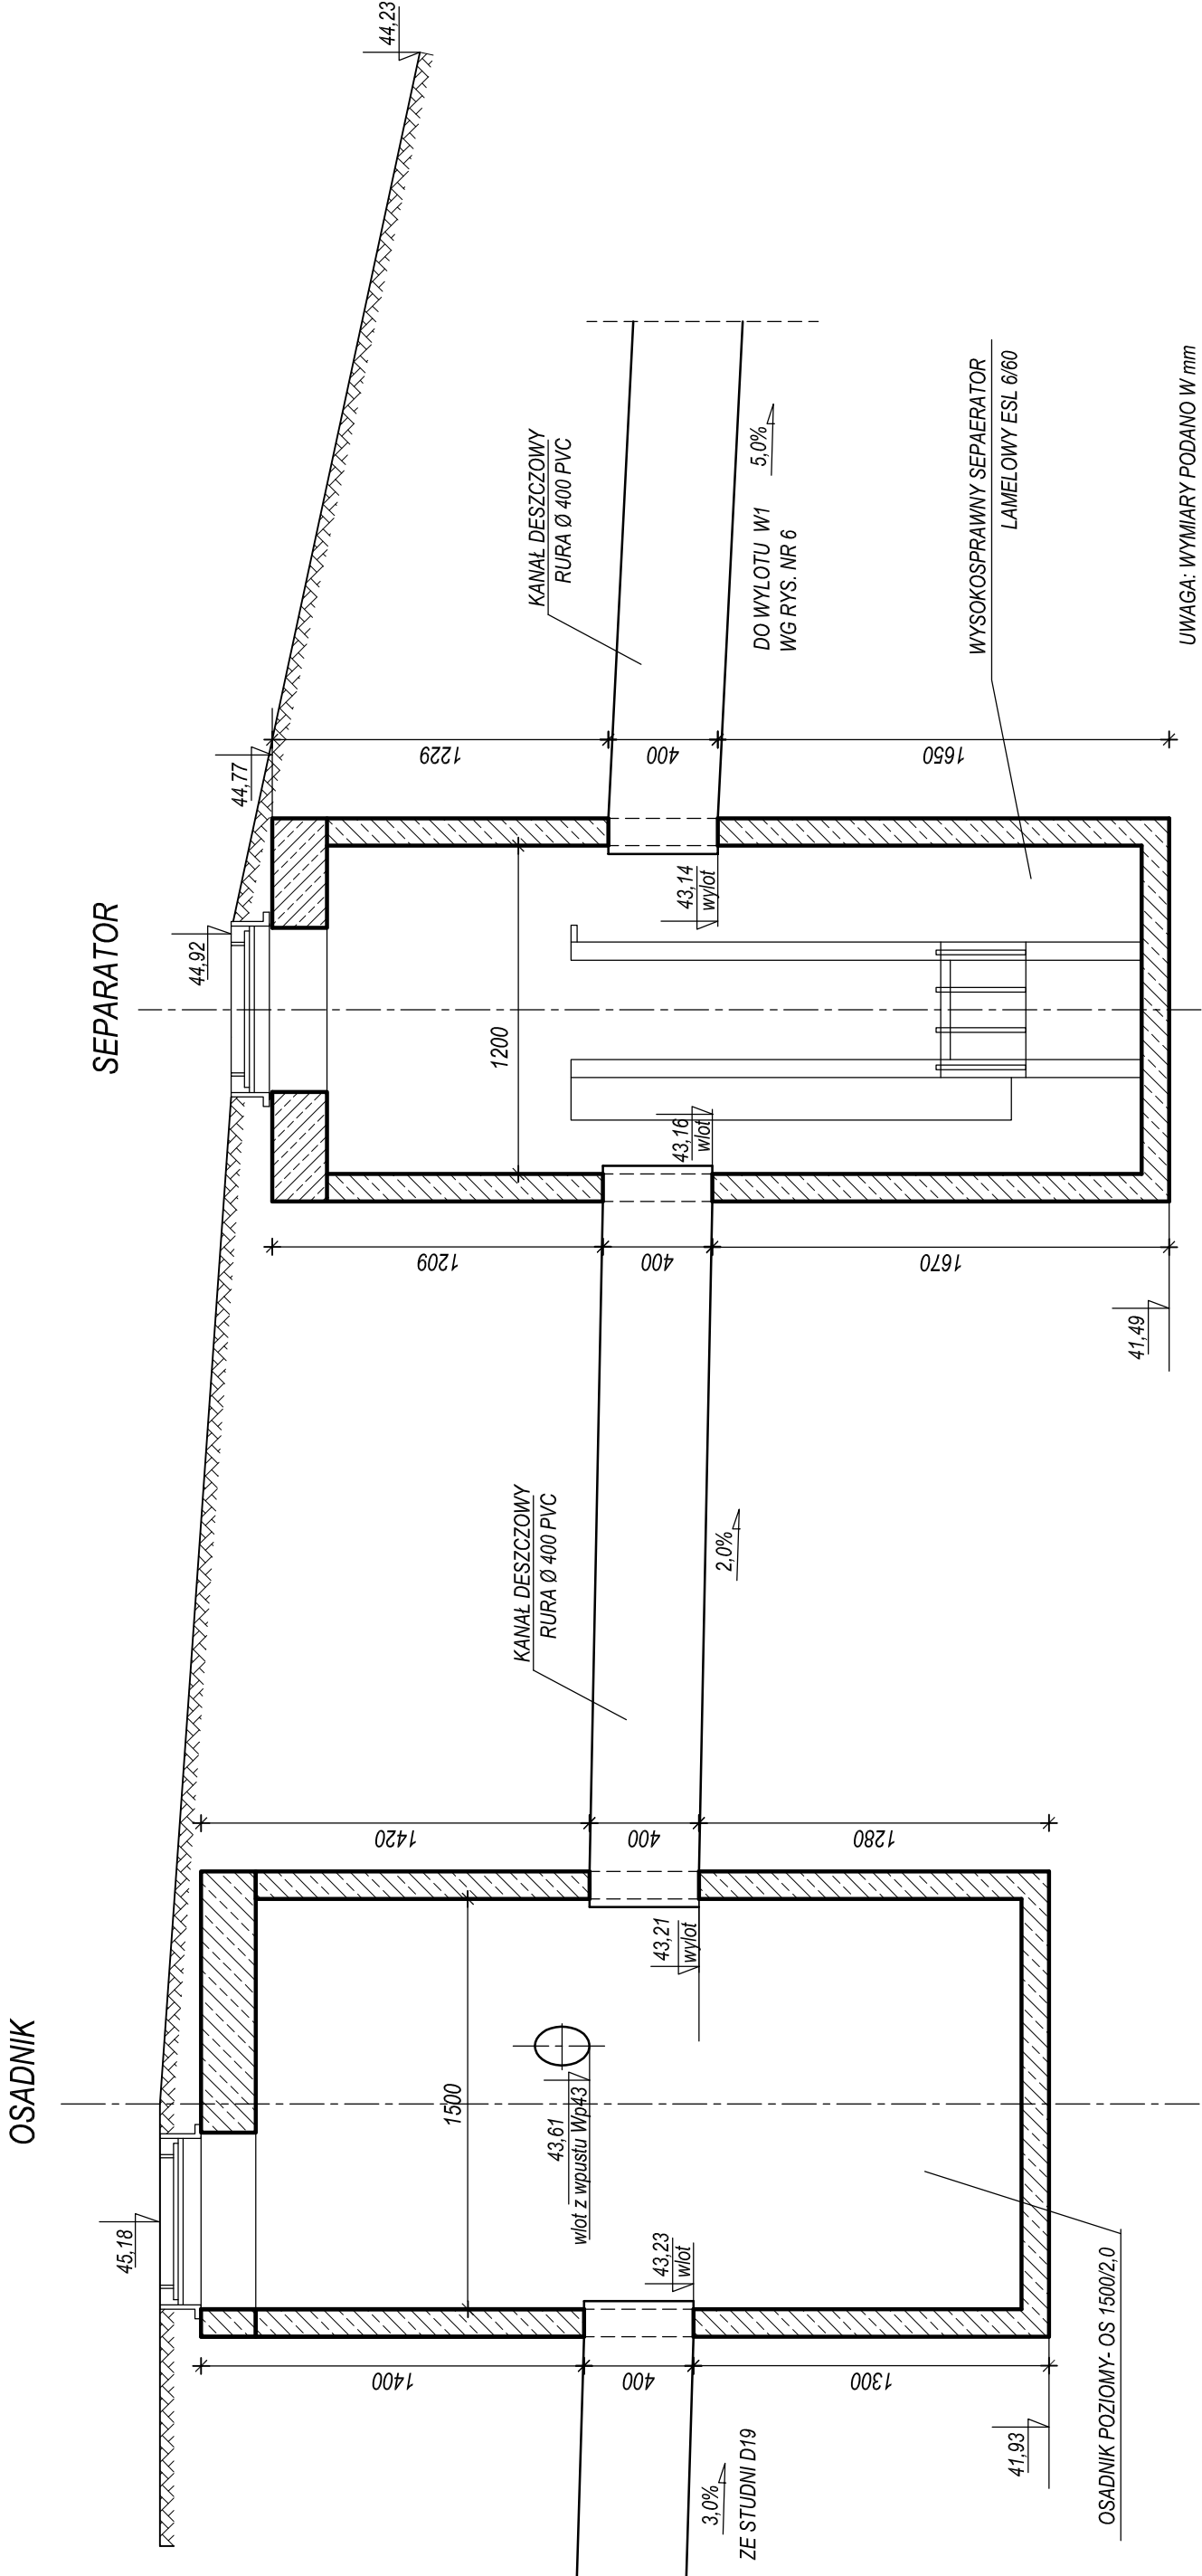

UWAGA: WYMIARY PODANO W mm

ZAKŁAD USŁUGOWY JAROSŁAW POLAKOWSKI 82-300 ELBLĄG UL. SUWAŁSKA 21/1		branża SANIT.
temat	PROJEKT BUDOWLANO -WYKONAWCZY KANALIZACJI DESZCZOWEJ PRZEBUDOWYWANEGO ODCINKA DRUGI GMINNEJ- UL. KRYSZTAŁOWEJ, DO ROWU MELIORACYJNEGO R-5 W M. GRONOWO GÓRNE	nr rys. 8
adres inwestycji	GRONOWO GÓRNE GM. ELBLĄG DZ. 219/71, 219/73, 219/75, 219/77, 219/79, 219/81, 219/83 219/85, 219/87, 219/88, 219/90, 216 OBR. GRONOWO GÓRNE	
nazwa rysunku	WYLOT KAN. DESZCZOWEJ Ø400 Z SEPARATORA	skala 1 : 25
projektant	JAROSŁAW POLAKOWSKI	upr. nr 628/EL/83
		data 01.2017