



SKALA 1:50/500

ŁĄCZY ARK. 3

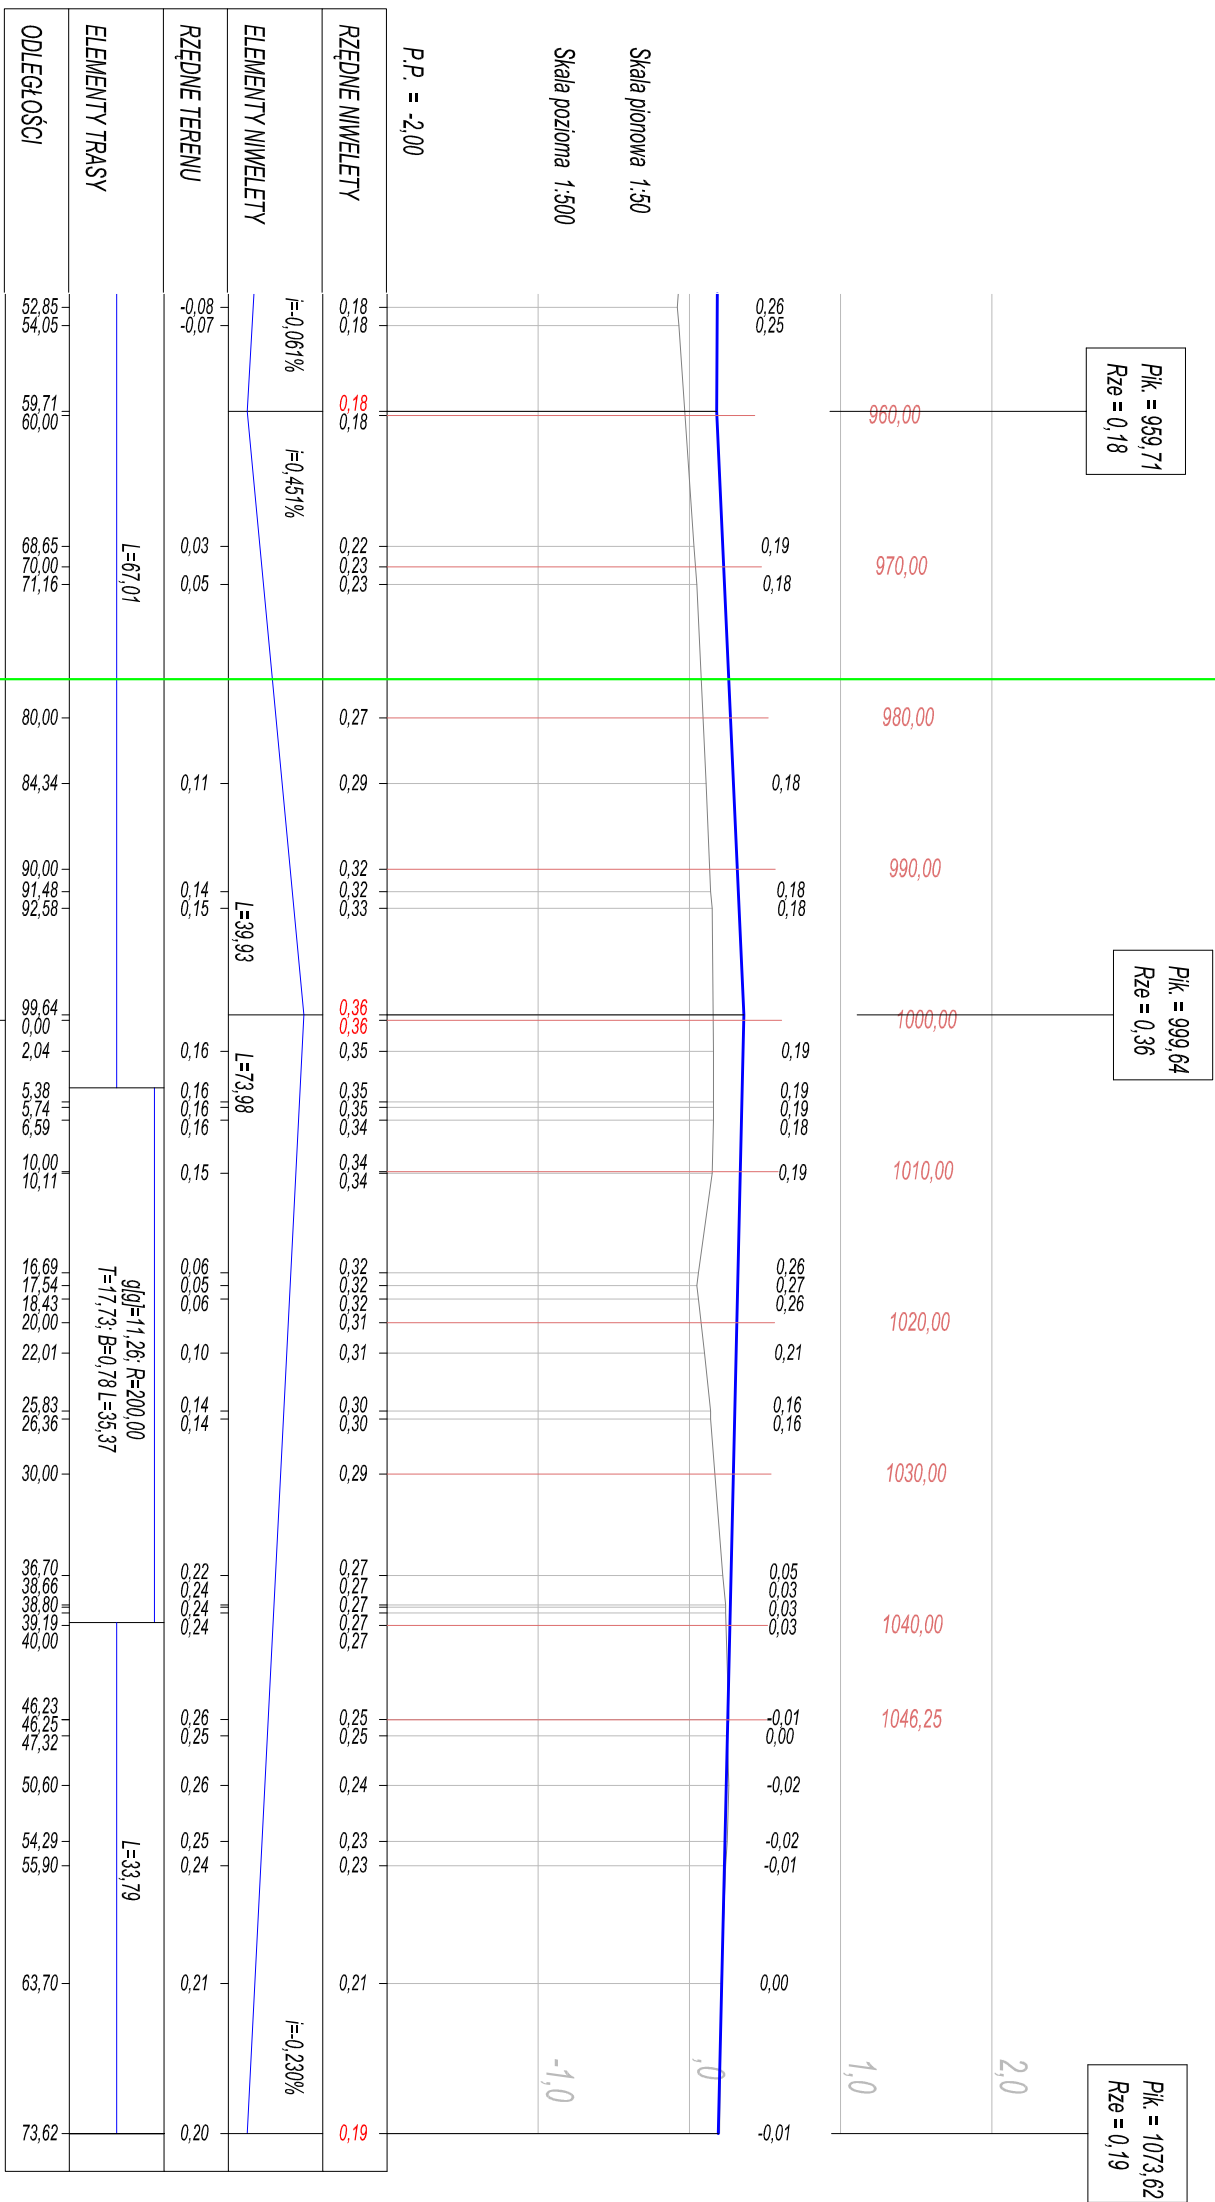

	
OBSTĘPA INWESTYCYJ BIUDOWLANYCH	
Tomasz Wojtanowski 82-300 Elbing ul. Ogólna 1M/3	
WOJTANOWSKI	
Nazwa zadania	
Tytuł opracowania	
Adres obiektu	
Inwestor	
Tytuł opracowania	
Zespół projektowy	
Opracował	
mgr inż. Tomasz Wojtanowski	
„PRZEBUDOWA ODCINKA DROGI GMINNEJ 10T1049 W MIEJSCOWOŚCI NOWE POLE O DŁUGOŚCI 1,1 KM”	
OPRACOWANIE TECHNICZNE	
„Odtworzenie odcinka drogi gminnej dł. 180m o nawierzchni bitumicznej i utworzenie pętliami drogowymi odcinka o dł. 920m”	
obekt: Nowe Pole dz. nr 207, 237 gminy Elbing powiat Elbing, woj. Warmińsko-mazurskie	
Gmina Elbing ul. Browarna 85	
Branża	
drogi P. B.W.	
Data oprac.	
06/2016	
PROFIL PODŁUŻNY C-D	
inż. i nazwisko	
podpis	
Skala:	
1:50/500	
Rys nr:	
9	