


PROFIL PODŁUŻNY A-B

SKALA 1:50/500

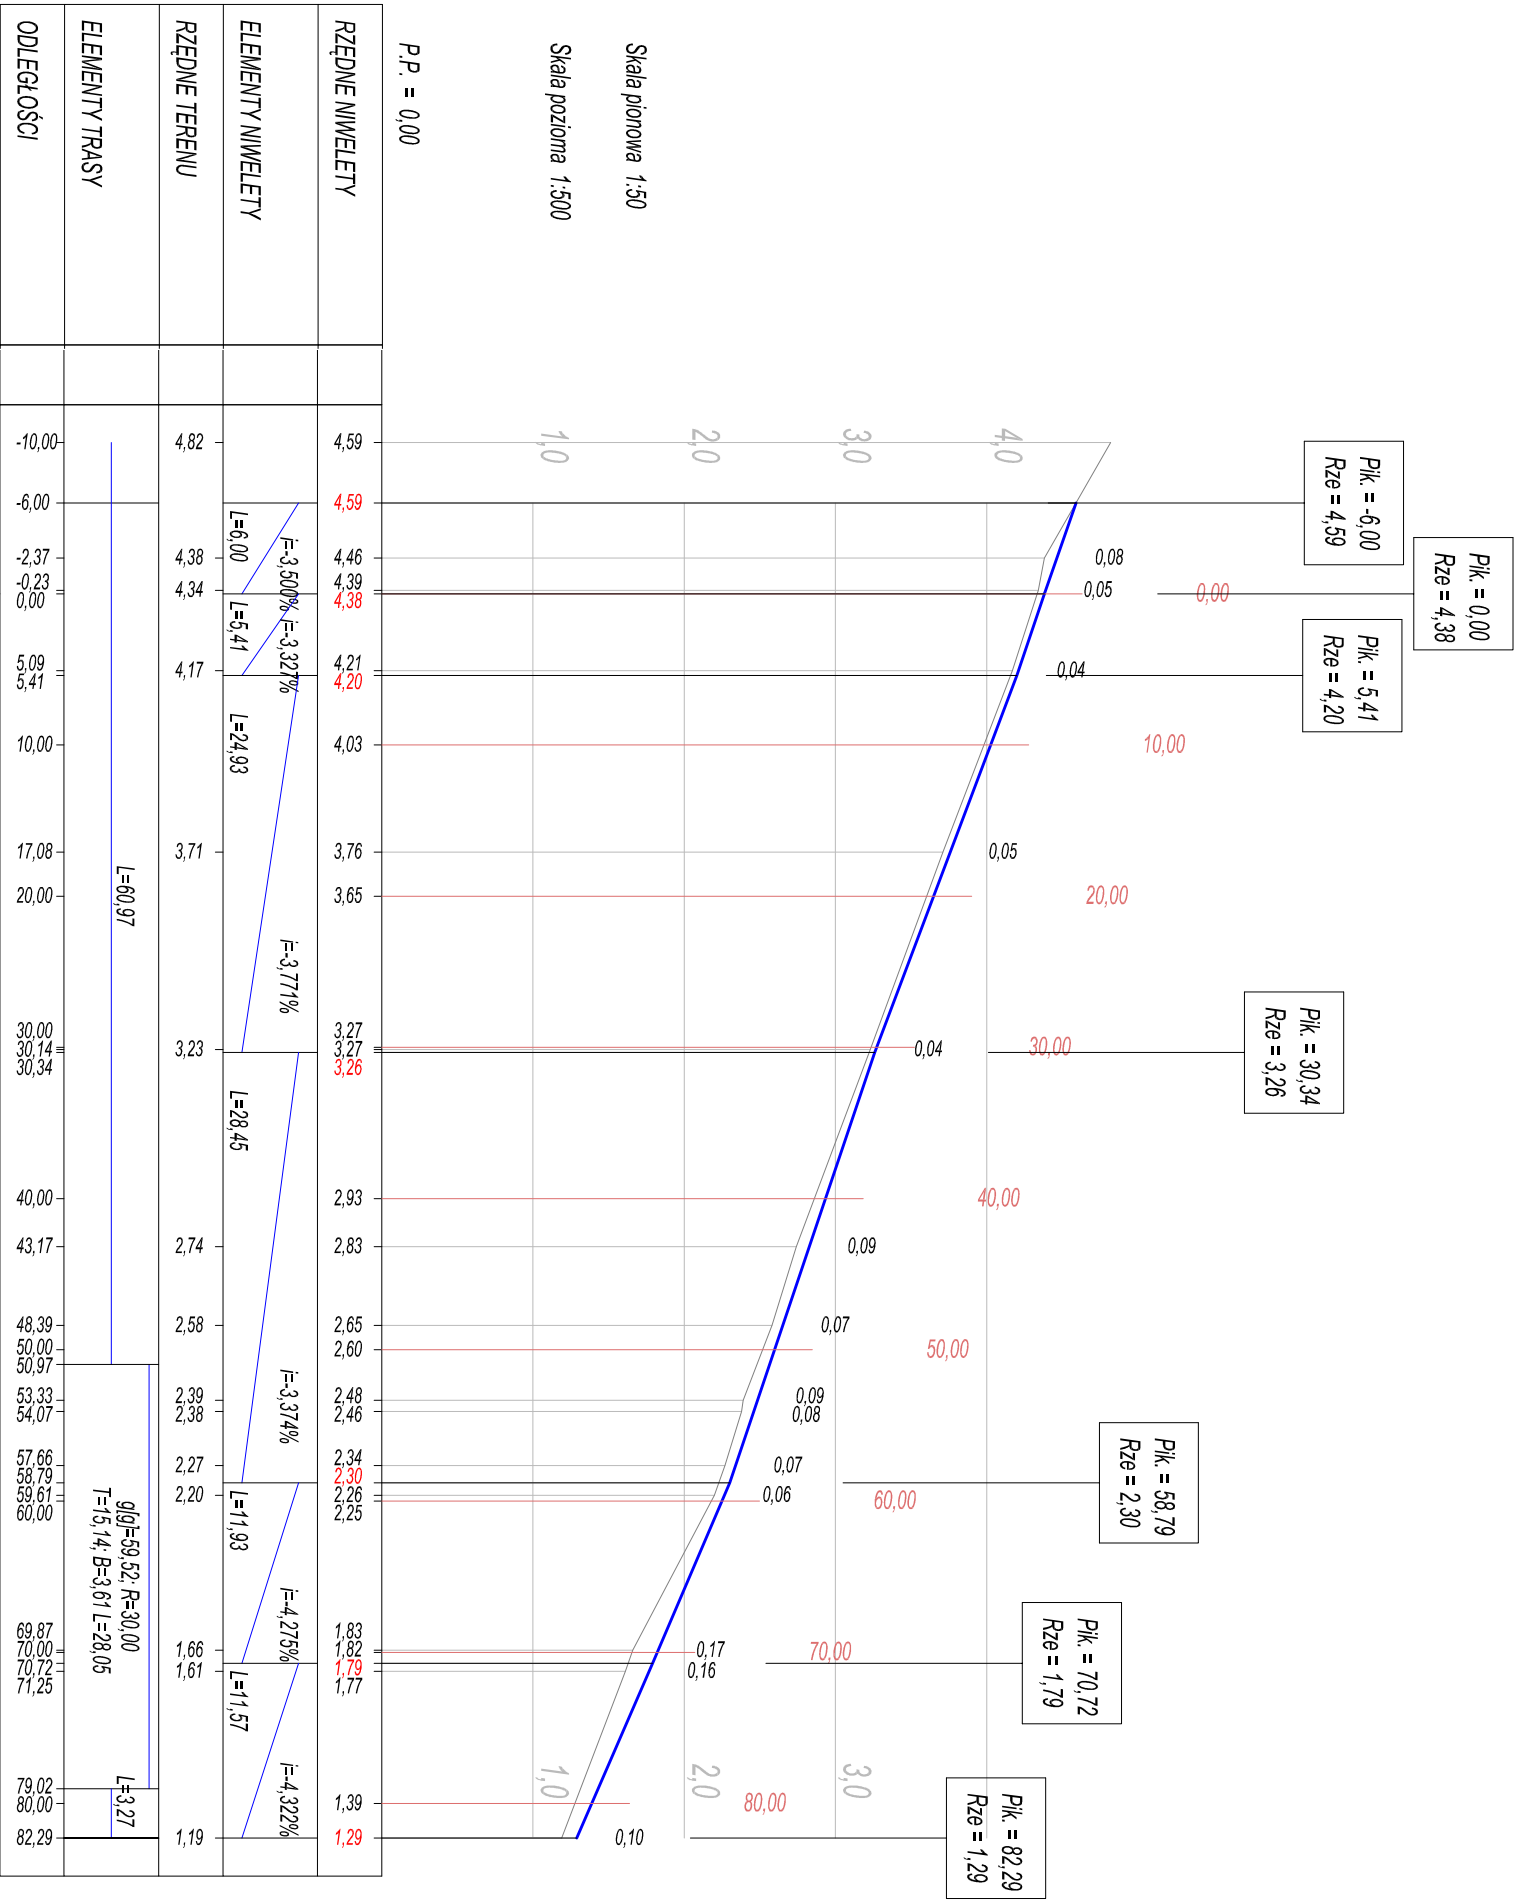

<div><div><div>O I B</div><div>WOJTANOWSKI</div></div><div><div>OBŚLUGA INWESTYCJI BUDOWLANYCH</div><div>Tomasz Wojtanowski</div><div>82-300 Ełbląg ul. Ogólna 11M/3</div></div></div>		„PRZEBUDOWA ODCINKA DROGI GMINNEJ 101049 W MIEJSCOWOŚCI NOWE POLE O DŁUGOŚCI 1,1 KM”	
Nazwa zadania	Tytuł opracowania	OPRACOWANIE TECHNICZNE	
		„Odtworzenie odcinka drogi gminnej dł. 180m o nawierzchni bitumicznej i utwardzenie płytami drogowymi odcinka o dł. 920m”	
Adres obiektu	Investor	osiedle Nowe Pole dz. nr 207, 237 gmina Ełbląg powiat Ełbląg, woj. Warmińsko-mazurskie	
		Gmina Ełbląg ul. Browarna 85	Branża
			drogi P. B+M.
Tytuł opracowania	PROFIL PODŁUŻNY A-B		
	imię i nazwisko	podpis	Data oprac.
			06/2016
Zespół projektowy			Skala:
			1:50/500
Opracował	mgr inż. Tomasz Wojtanowski		Rys nr :
			4