



PROFIL PODŁUŻNY

SKALA 1:50/500


Plk = 0+980.00  
Skala 1:200/200

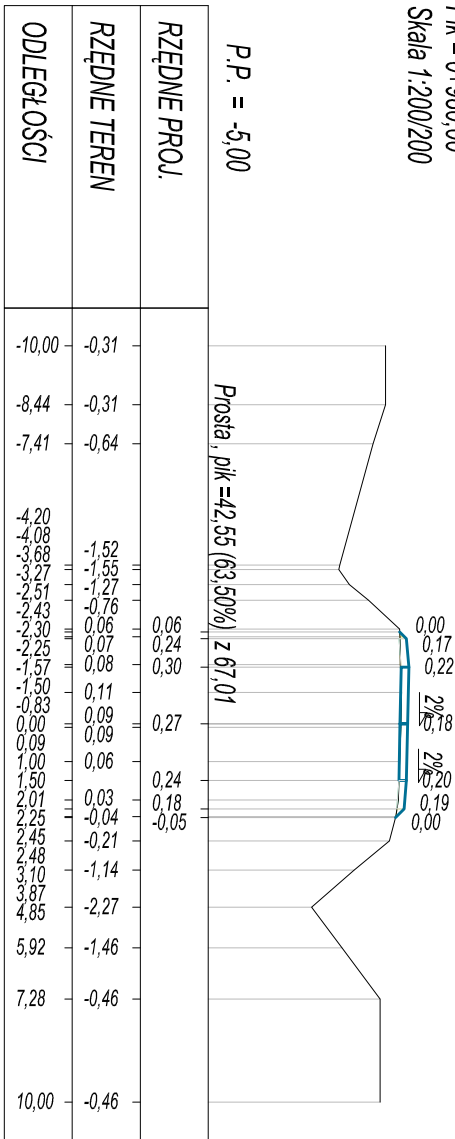


Plk = 1+020.00  
Skala 1:200/200

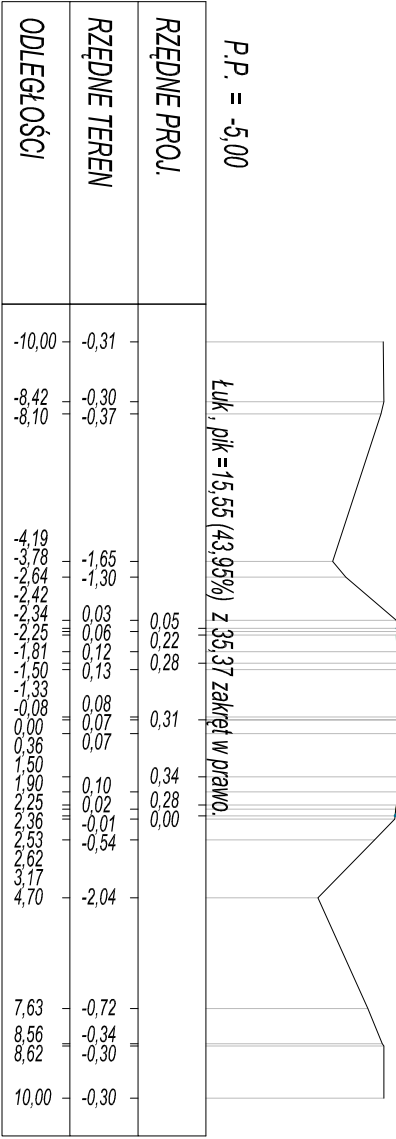

Plk = 1+030.00  
Skala 1:200/200

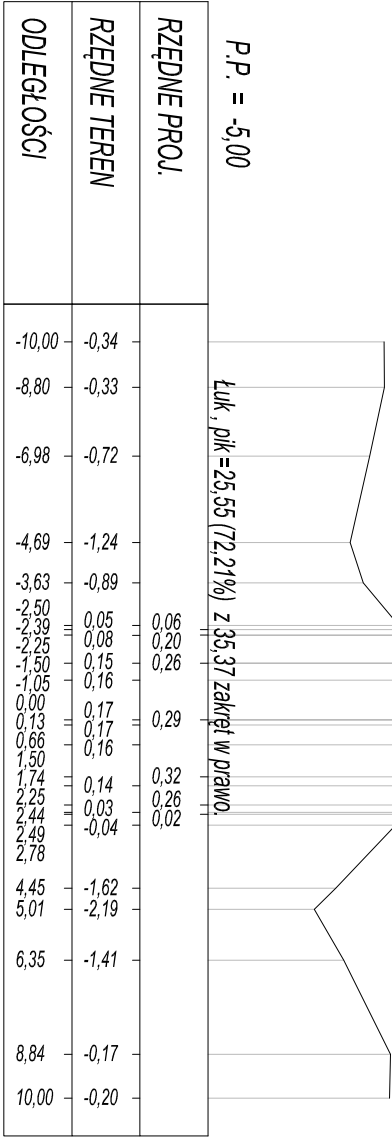


Plk = 1+000.00  
Skala 1:200/200

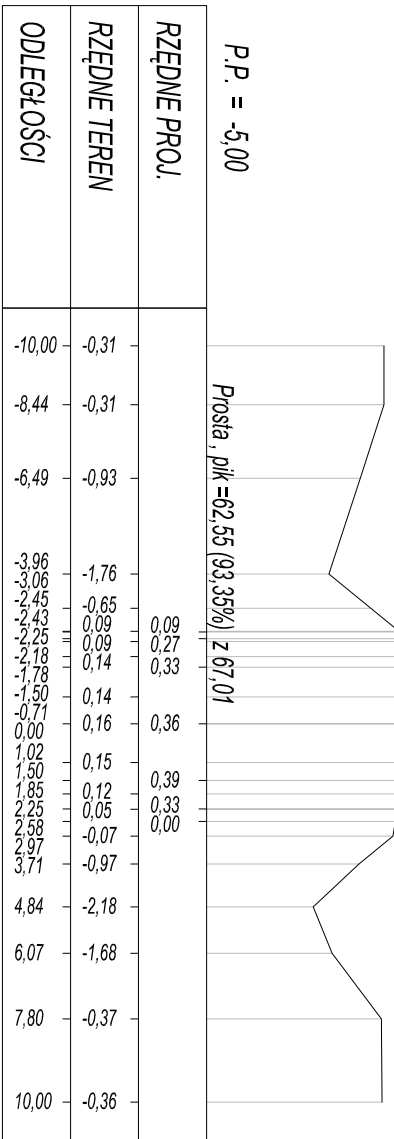


P.P. = -5.00

Plk = 1+010.00  
Skala 1:200/200

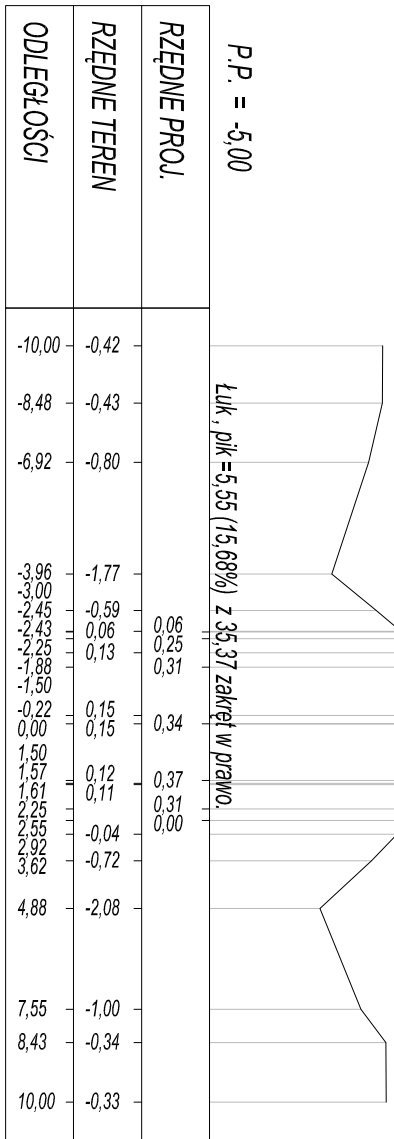


P.P. = -5.00


Plk = 1+046.25  
Skala 1:200/200

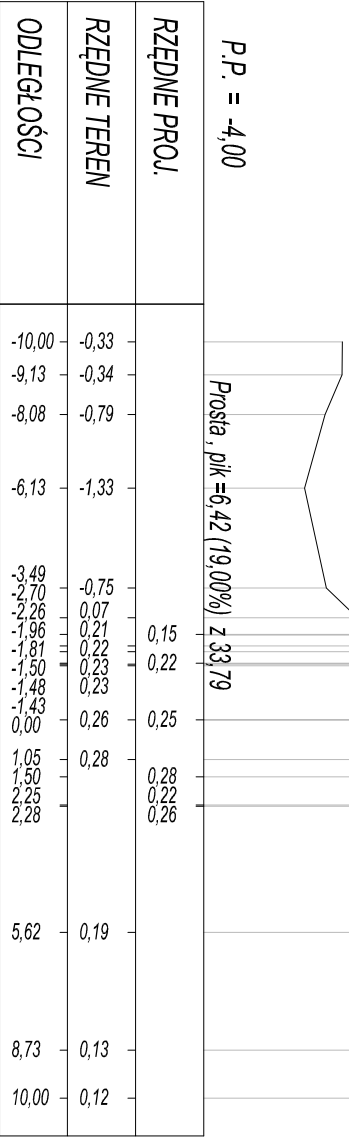

P.P. = -4.00

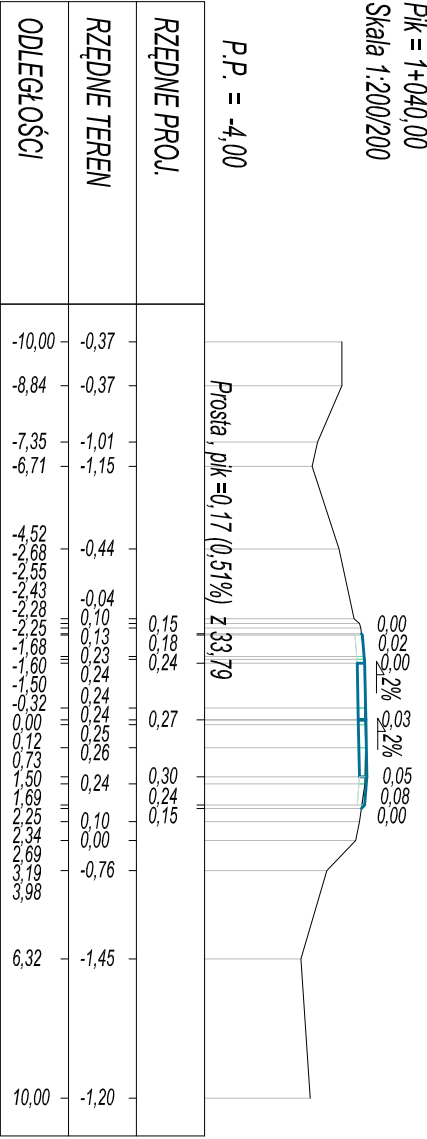

Plk = 1+040.00  
Skala 1:200/200

<div><div>OBSŁUGA INWESTYCJI BUDOWLANYCH</div><div>WOJTANOWSKI</div><div>Tomasz Wojtanowski</div><div>82-300 Elbląg ul. Ogólna 11A/3</div></div>			
Nazwa zadania	„PRZEBUDOWA ODCINKA DROGI GMINNEJ 101049 W MIEJSCOWOŚCI NOWE POLE O DŁUGOŚCI 1,1 KM”		
Typu opracowania	OPRACOWANIE TECHNICZNE „Odtworzenie odcinka drogi gminnej dł. 180m o nawierzchni bitumicznej i utwardzenie płytami drogowymi odcinka o dł. 920m”		
Adres obiektu	odcinek Nowe Pole dz. nr 207, 237 gmina Elbląg powiat Elbląg, woj. Warmińsko-mazurskie		
Inwestor	Gmina Elbląg ul. Browarna 85	Branża drogi P. B-M.	
Typu opracowania	PRZEBUDOWA POPRZECZNE C-D		
Zespół projektowy	Imię i nazwisko	podpis	Skala: 1:200/200
Opracował	mgr inż. Tomasz Wojtanowski		Rys nr.: 15