

PRZEKRÓJ TYPOWY
NAWIERZCHNIA BITUMICZNA

JEZDNIA A-B
skala 1:50



PRZEKRÓJ TYPOWY
NAWIERZCHNIA BITUMICZNA
0+000,00 - 0+130,00

JEZDNIA C-D
skala 1:50




PRZEKRÓJ TYPOWY
NAWIERZCHNIAZ PŁYT
BETONOWYCH
(OBUSTRONNIE ZBROJONYCH)

JEZDNIA C-D
skala 1:50




PRZEKRÓJ TYPOWY
NAWIERZCHNIAZ PŁYT
BETONOWYCH
(OBUSTRONNIE ZBROJONYCH)


JEZDNIA C-D
skala 1:50

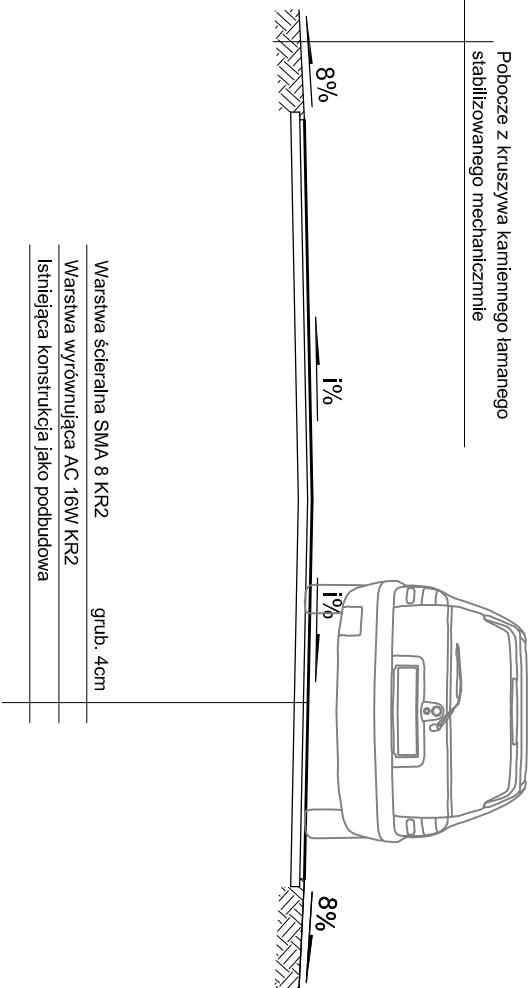


Warstwa ścierna SMA 8 KR2	grub. 4cm
Warstwa wyrównująca AC 16W KR2	
Istniejąca konstrukcja jako podbudowa	

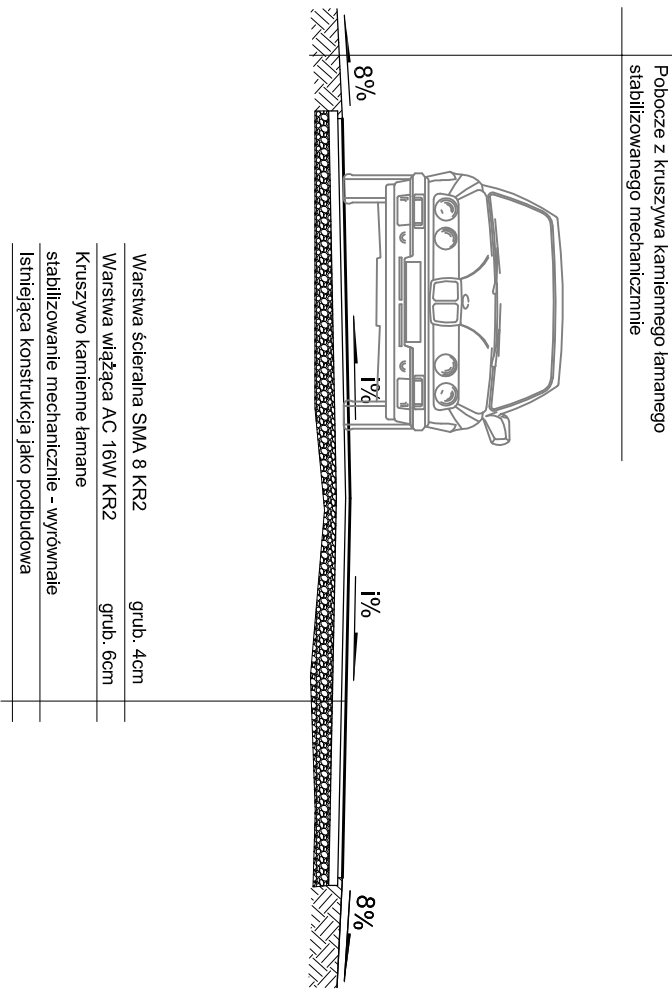

Warstwa ścierna SMA 8 KR2	grub. 4cm
Warstwa wiążąca AC 16W KR2	grub. 6cm
Kruszywo kamienne łamane	
stabilizowanie mechanicznie - wyrównale	
Istniejąca konstrukcja jako podbudowa	

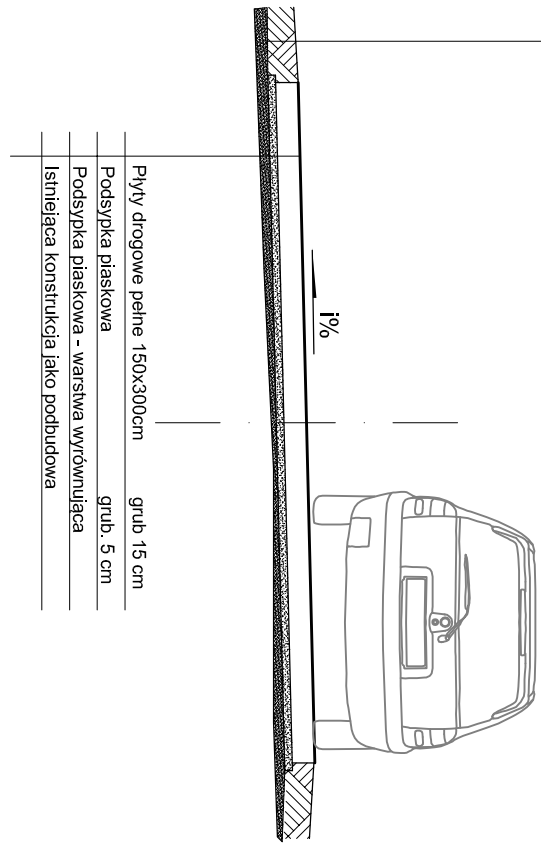

Płyty drogowe pełne 150x300cm	grub. 15 cm
Podsyпка płaskowa	grub. 5 cm
Podsyпка płaskowa - warstwa wyrównująca	
Istniejąca konstrukcja jako podbudowa	

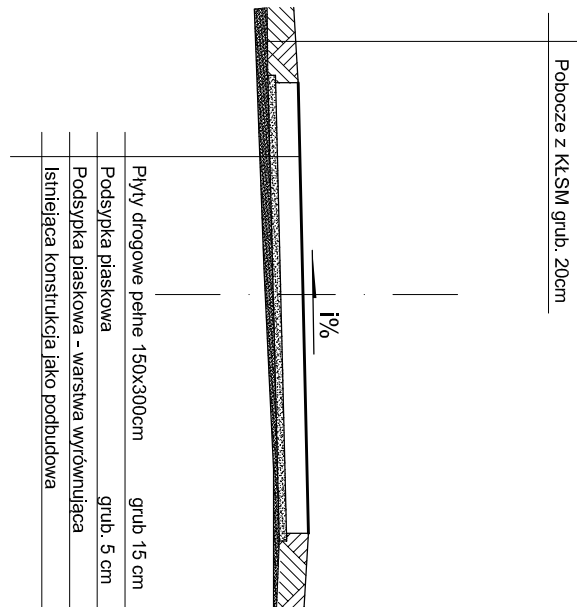

Płyty drogowe pełne 150x300cm	grub. 15 cm
Podsyпка płaskowa	grub. 5 cm
Podsyпка płaskowa - warstwa wyrównująca	
Istniejąca konstrukcja jako podbudowa	

O I B OBŚLUGA INWESTYCJI BUDOWLANYCH			
W OJTANOWSKI Tomasz Wojtanowski 82-500 Elbląg ul. Ogólna 1M/3			
Nazwa zadania	„PRZEBUDOWA ODCINKA DRUGI GMINNEJ 101049 W MIEJSCOWOŚCI NOWE POLE O DŁUGOŚCI 1,1 KM”		
Tytuł opracowania	„OPRACOWANIE TECHNICZNE „Odtworzenie odcinka drogi gminnej dł. 180m o nawierzchni bitumicznej i utworzenie pętli zjazdowej” odcinka o dł. 920m”		
Adres obiektu	droga Nowe Pole os. nr 207, 227 gmina Elbląg powiat Elbląg, woj. Warmińsko-Mazurskie		
Investor	Gmina Elbląg ul. Browarna 55		
Tytuł opracowania	PRZEBUDOWA ODCINKA DRUGI GMINNEJ 101049 W MIEJSCOWOŚCI NOWE POLE O DŁUGOŚCI 1,1 KM”		
Zespół projektowy	Imię nazwisko	podpis	Skala: 1:50
Opracował	mgr inż. Tomasz Wojtanowski		Rys nr.: 16