



PRZEKROJE POPRZECZNE

SKALA 1:200/200


PK = 0+200,00  
Skala 1:200/200

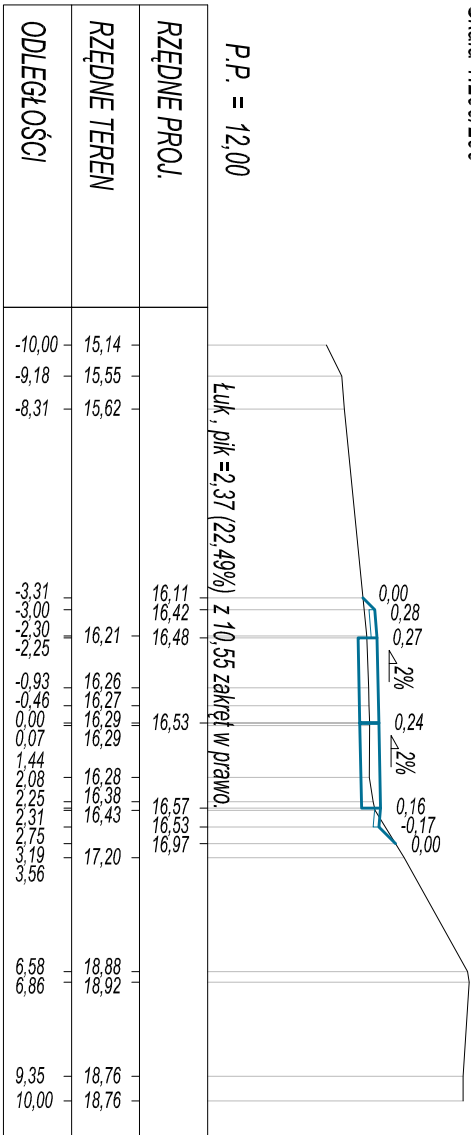


PK = 0+230,00  
Skala 1:200/200

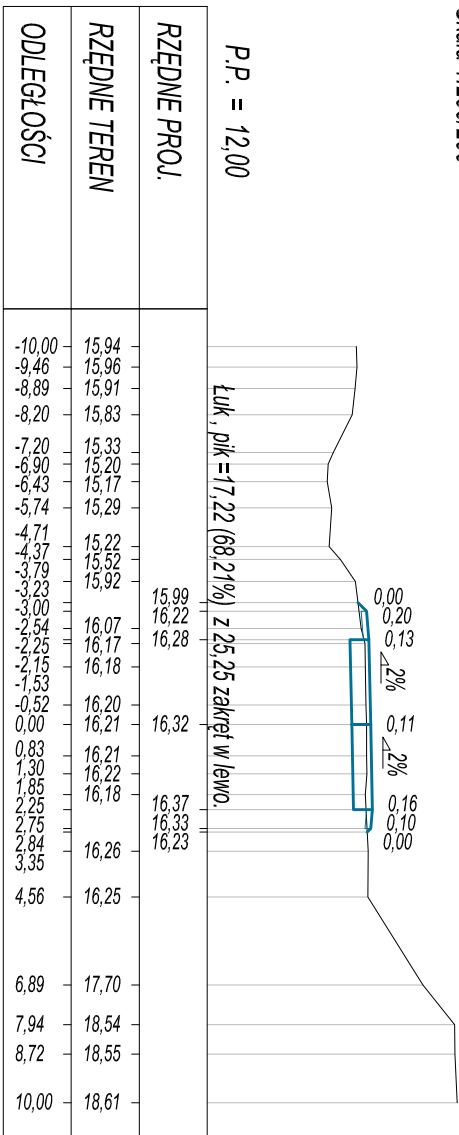


PK = 0+210,00  
Skala 1:200/200

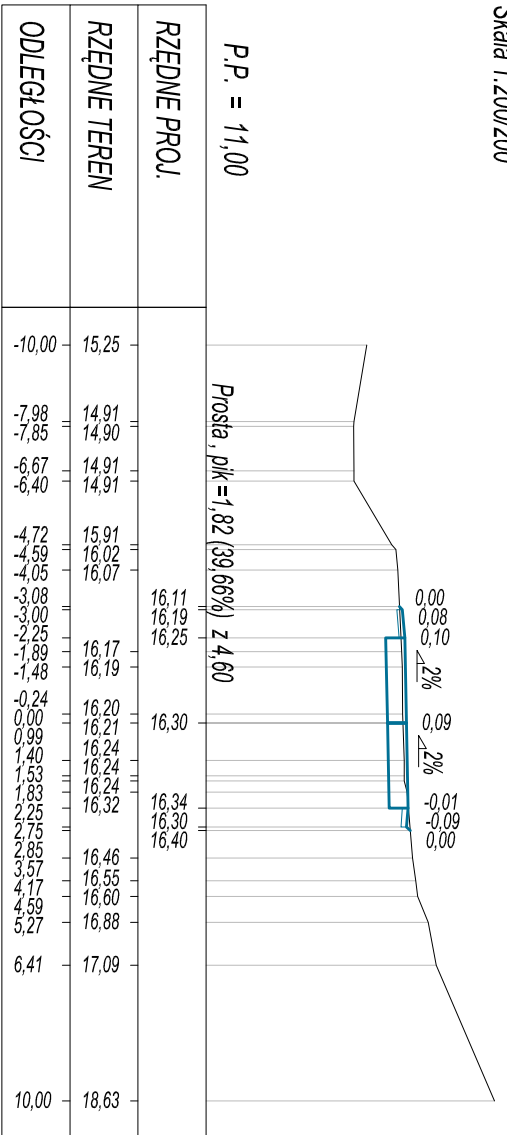


PK = 0+240,00  
Skala 1:200/200

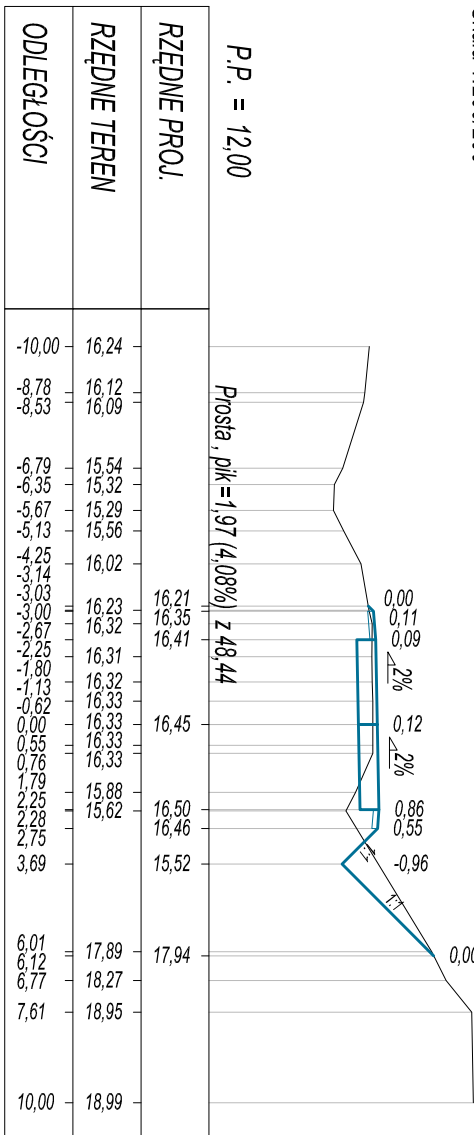


PK = 0+220,00  
Skala 1:200/200

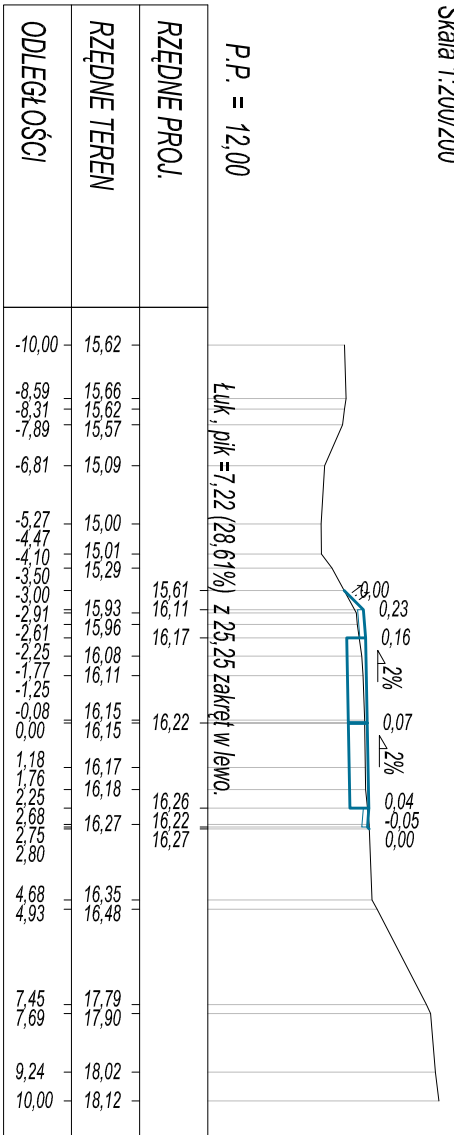


PK = 0+250,00  
Skala 1:200/200

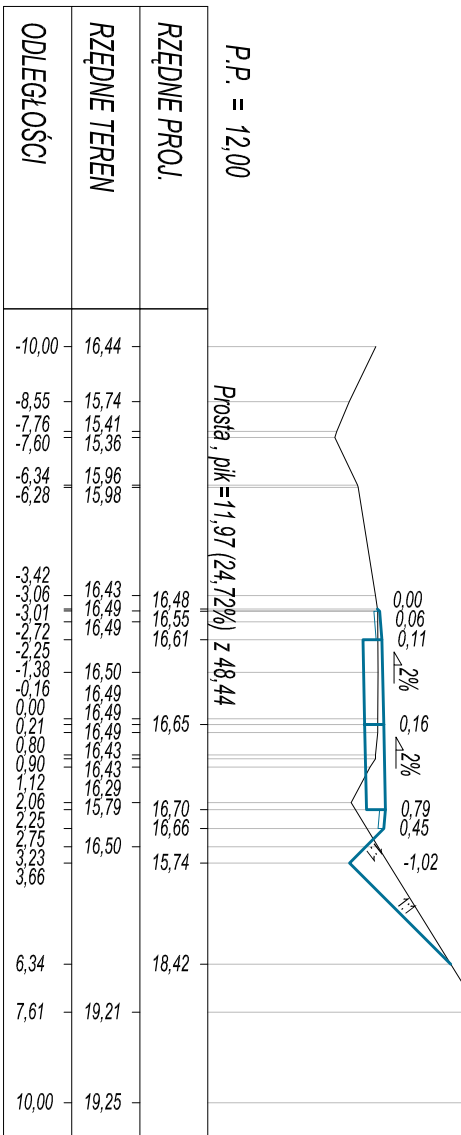


PK = 0+260,00  
Skala 1:200/200

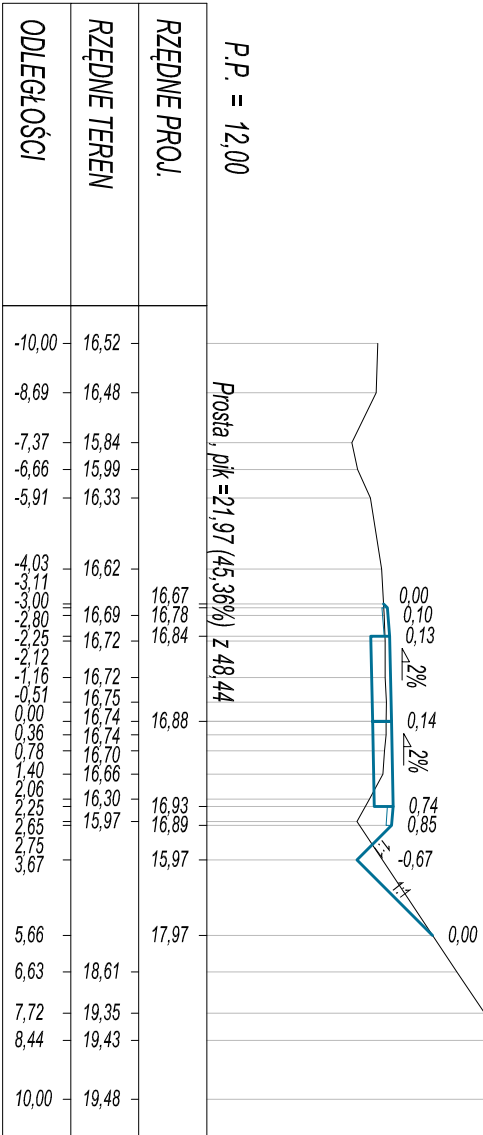


PK = 0+270,00  
Skala 1:200/200

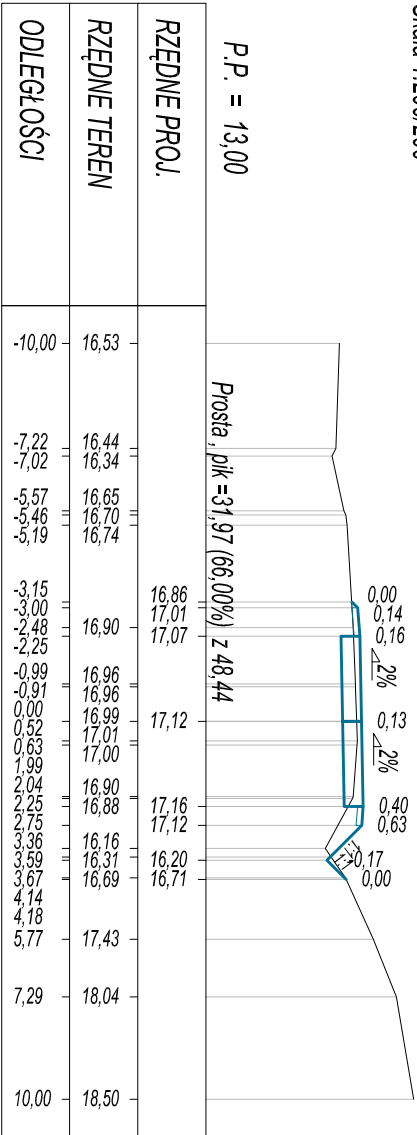

PK = 0+280,00  
Skala 1:200/200

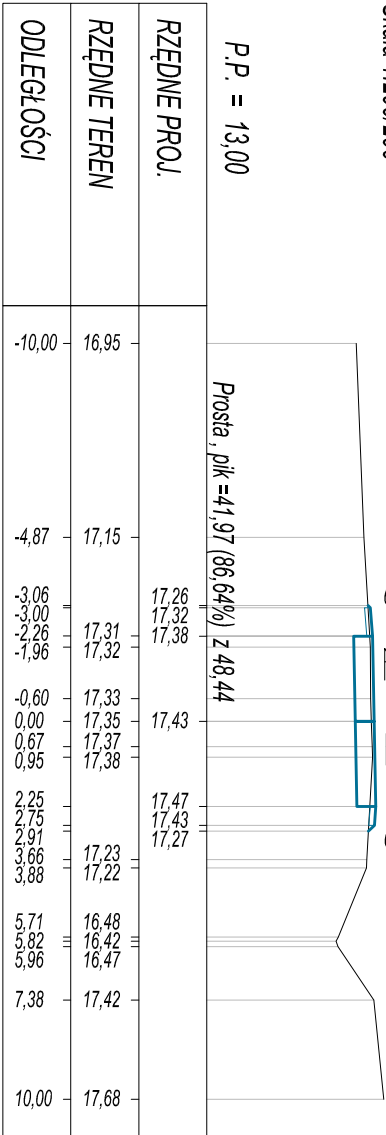

PK = 0+286,47  
Skala 1:200/200

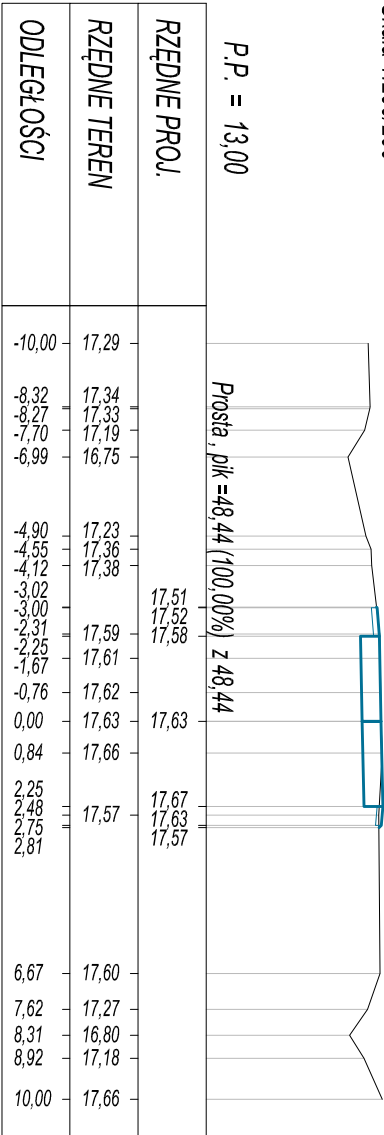

|  |  |   |  |
|--|--|---|--|
| <b>OIEB</b>  |  | OBSŁUGA INWESTYCJI BUDOWLANYCH                        |  |
| WOJTANOWSKI  |  | Tomasz Wojtanowski                                    |  |
| 82-500 Elbląg ul. Ogólna 1M/3  |  |   |  |
| PROJEKT BUDOWLANO-WYKONAWCZY   |  |   |  |
| Przebudowa odcinka drogi gminnej dojazdowej w msc. Płona o długości 283m |  |   |  |
| Nazwa projektu   |  | dz. nr 132, 134 Płona                                 |  |
| Adres obiektu  |  | Gmina Elbląg, powiat Elbląg, woj. Warmińsko-mazurskie |  |
| Inwestor   |  | Gmina Elbląg ul. Browarna 85                          |  |
| Typul opracowania  |  | PRZEKROJE POPRZECZNE                                  |  |
| Zespół projektowy  |  | Inięt i opracował                                     |  |
| Opracował  |  | mgr inż. Tomasz Wojtanowski                           |  |
| Projektował drogi  |  | mgr inż. Małgorzata Mikulak-Danowska                  |  |
|  |  | 1971EL/34   |  |
|  |  | Rys nr.: 4  |  |