PLAN ZAGOSPODAROWANIA TERENU

SKALA 1:500

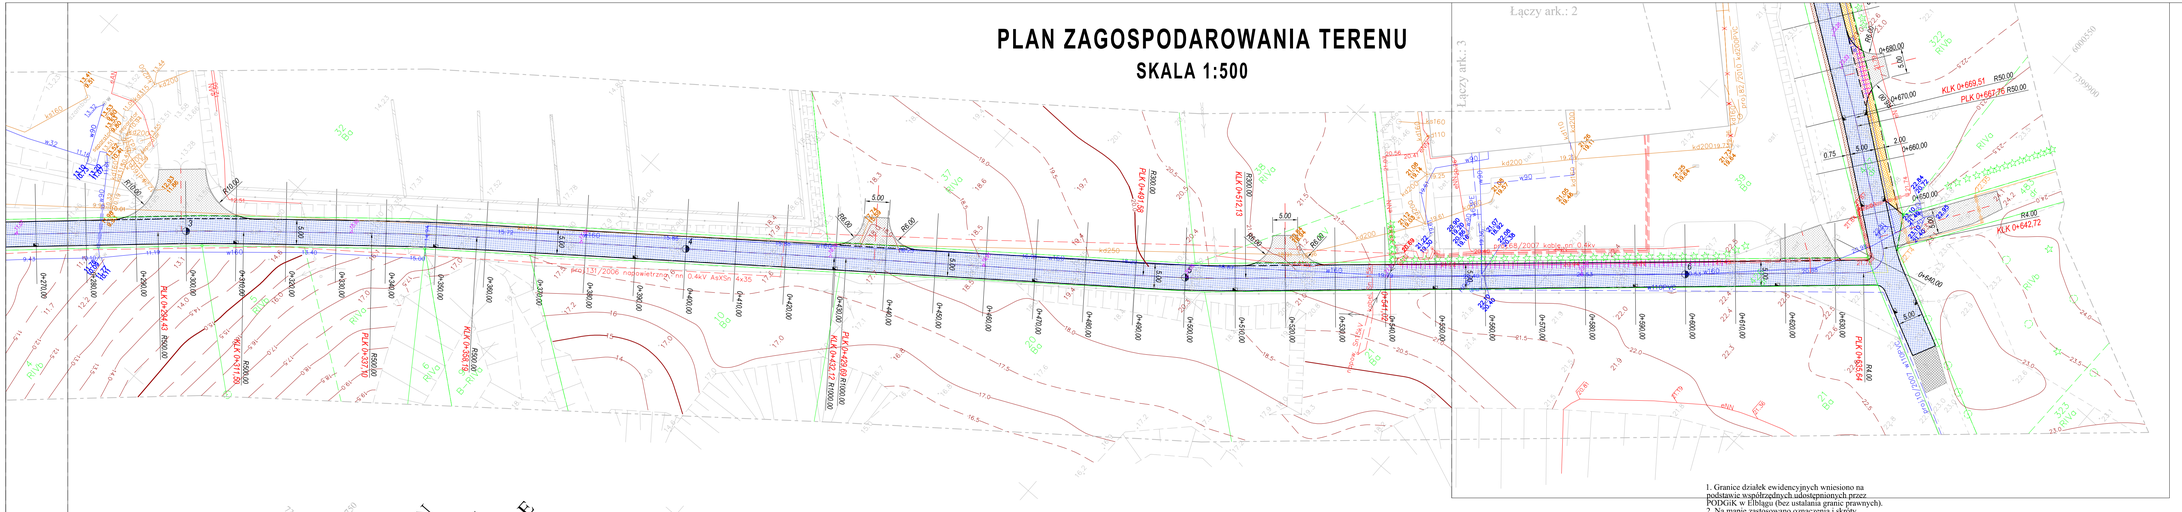

OZNACZENIA

- Nawierzchnia bitumiczna
- Nawierzchnia z kostki brukowej betonowej grub 8 cm kolor - szarość
- Nawierzchnia z kostki brukowej betonowej grub 8 cm szara
- Nawiązanie nawierzchnią z KLSM do istniejących dróg
- Istniejące zjazdy na działkach prywatnych
- Krawężnik betonowe 15x30cm wtopione 2 cm
- Krawężnik betonowe 15x30cm wystające 10 cm
- Obrzeża betonowe 8x30
- Wloty drogowe
- Osłony PS120 na kable teletechniczne i energetyczne

1. Granice działek ewidencyjnych wniesiono na podstawie współrzędnych udostępnionych przez PODGiK w Elblągu (bez ustalania granic prawnych).
2. Na mapie zastosowano oznaczenia i skróty zgodnie z nieobowiązującą instrukcją K1-Mapa zasadnicza z roku 1998.

MAPA DO CELÓW PROJEKTOWYCH

Oznaczenie kancelaryjne zgłoszenia pracy geodezyjnej		GN-E.6640.1.505.2016	Nr ks. rob. 162/2016
Jednostka ewidencyjna	identyfikator	280401_2	
	nazwa	gmina Elbląg	
Obręb ewidencyjny	identyfikator	280401_2.0018	Nowina dz. nr 421, 422, 423, 426
	nazwa	Obręb Nowina	
Skala mapy		1:500	
Nazwa układu współrzędnych	prostokątnych płaskich	2000/7	
	układu wysokości	Kronsztadt 60	
Oznaczenie granic obszaru, który był przedmiotem aktualizacji		- - - - - - - - - - - - - - -	
Informacje o okolicznościach gruntowych zapisanych w KW, mających wpływ na zagospodarowanie gruntów, zlokalizowanych w granicach inwestycji		nie badano	Arkusz 2 (3)
Data opracowania mapy		12.08.2016 r.	

Przedsiębiorstwo Usług Geodezyjno - Kartograficznych
geoexpres
ul. Bednarska 12 I / A
82-300 Elbląg

Przedstawiciel wykonawcy:
mgr inż. Marek Smoliński nr upr. 15399

Kierownik roboty:
mgr inż. Marek Smoliński nr upr. 15399

OIB WOJTANOWSKI
OBSŁUGA INWESTYCJI BUDOWLANYCH
Tomasz Wojtanowski
82-300 Elbląg ul. Gyślina 19K/3

Nazwa projektu	PROJEKT BUDOWLANO- WYKONAWCZY PRZEBUDOWA DROGI GMINNEJ NR 191743N W MIEJSCOWOŚCI NOWINA, DAWN. DJAŁ/DZ NR 131/2 DO SKRZYŻOWANIA Z DROGĄ ZBIORCZĄ, D-1 DO SKRZYŻOWANIA Z DROGĄ POWIATOWĄ NR 1157N + DŁ NR 0- PRZEBUDOWA DJ DJ/DZ/DZ/DJ/ KF			
Adres obiektu	droga Nowina Gmina Elbląg, powiat Elbląg, woj. Warmińsko-mazurskie			
Inwestor	Gmina Elbląg ul. Browarna 85			Branża drogi/P, B,I/E,
Tytuł opracowania	PROJEKT ZAGOSPODAROWANIA TERENU			Data opracowania 09/2016
Zespół projektowy	imiłę i nazwisko	nr uprawnień	podpis	Skala: 1:500
Opracował	mgr inż. Tomasz Wojtanowski			
Projektował drogi	mgr inż. Małgorzata Mikitiuk-Zakrzewska	197/1/EL/94		Ryc nr: 2