






LEGENDA

-  **GRANICE DZIAŁKIN**
 **PROJEKTOWANY BUDYNEK**
 **POW. Z. PŁYT MEBA - 394m²**
-(50% BIOL. CZ.)
 **ZIELEŃ NISKA**
 **CIĄGI PIESZE - 216m²**

WJAZD NA DZIAŁKĘ

 WEJŚCIE DO BUDYNKU

**PROJEKTOWANE MIEJSCE NA
POJEMNIK Z ODPADAMI STAŁYMI**

Uzgodniono pod względem wymagań higienicznych i zdrowotnych bez zastrzeżeń (z zastrzeżeniami)

mgr inż. Witold Bystrzanowski
Rzeczoznawca do spraw sanitarno-higienicznych
Uprawnienia Głównego Inspektora Sanitarnego
Nr 85-BP/035 w zakresie:
budownictwa przemysłowego i ogólnego
zam. 80-124 Gdańsk, ul. 1. Dmowskiej 4
tel. 607 292 733

RZECZOZNAWCA DO SPRAW ZABEZPIECZENIA PRZELIMPOZAROWYCH

INŻ. Ryszard Lesniowski Nr ew. 88930

Gdańsk,
Zgodność z wymaganiami
ochrony przeciwpożarowej stwierdzam
bez uwag

BILANS POWIERZCHNI

POWIERZCHNIA CAŁKOWITA DZIAŁKI
13/53 - 18453m² = 100%

POWIERZCHNIA ZABUDOWY
180m² = 1%

**POWIERZCHNIA BIOLOGICZNIE
CZYNNA 17643 = 95,6%**


POWIERZCHNIE UTWARDZONE
630m² = 3,4%

UWAGA:

**PLAC WORK OUT I PLAC ZABAW
ZOSTAŁY ZATWIERDZONE
ODRĘBNYM ZGŁOSZENIEM ROBÓT
BUDOWLANYCH I NIE SĄ OBJĘTE
NINIEJSZYM WNIOSEM**

ZA ZGODNOŚĆ Z ORYGINAŁEM:

TEMAT: PROJEKT BUDYNKU WIELKOPANOCZNY SIENIADZIA KLUBU SPORTOWEGO, SWIETLICA WIELSKA I GARAŻ OSP	
LOKALIZACJA: ULISÓV, GMINA ELBŁĄG DZISZKA, NR 1035	
INWESTOR: GMINA ELBŁĄG, UL. BROWARNA 85, 82-300 ELBŁĄG	
BRANŻA: ARCHITEKTURA STANOWIE: PROJEKT BUDOWLANY	
NAZWA RYSUNKU: PROJEKT ZAGOSPODAROWANIA DZIAŁKI	
PROJEKT arch. Maciej Sywula upr. PO/KK/4/2011	
SPE. arch. Robert Butowski upr. PO/KK/392/2011	
SKALA 1:500	DATA OPRACOWANIA: SIERPIEŃ 2017
NR RYS. 1	

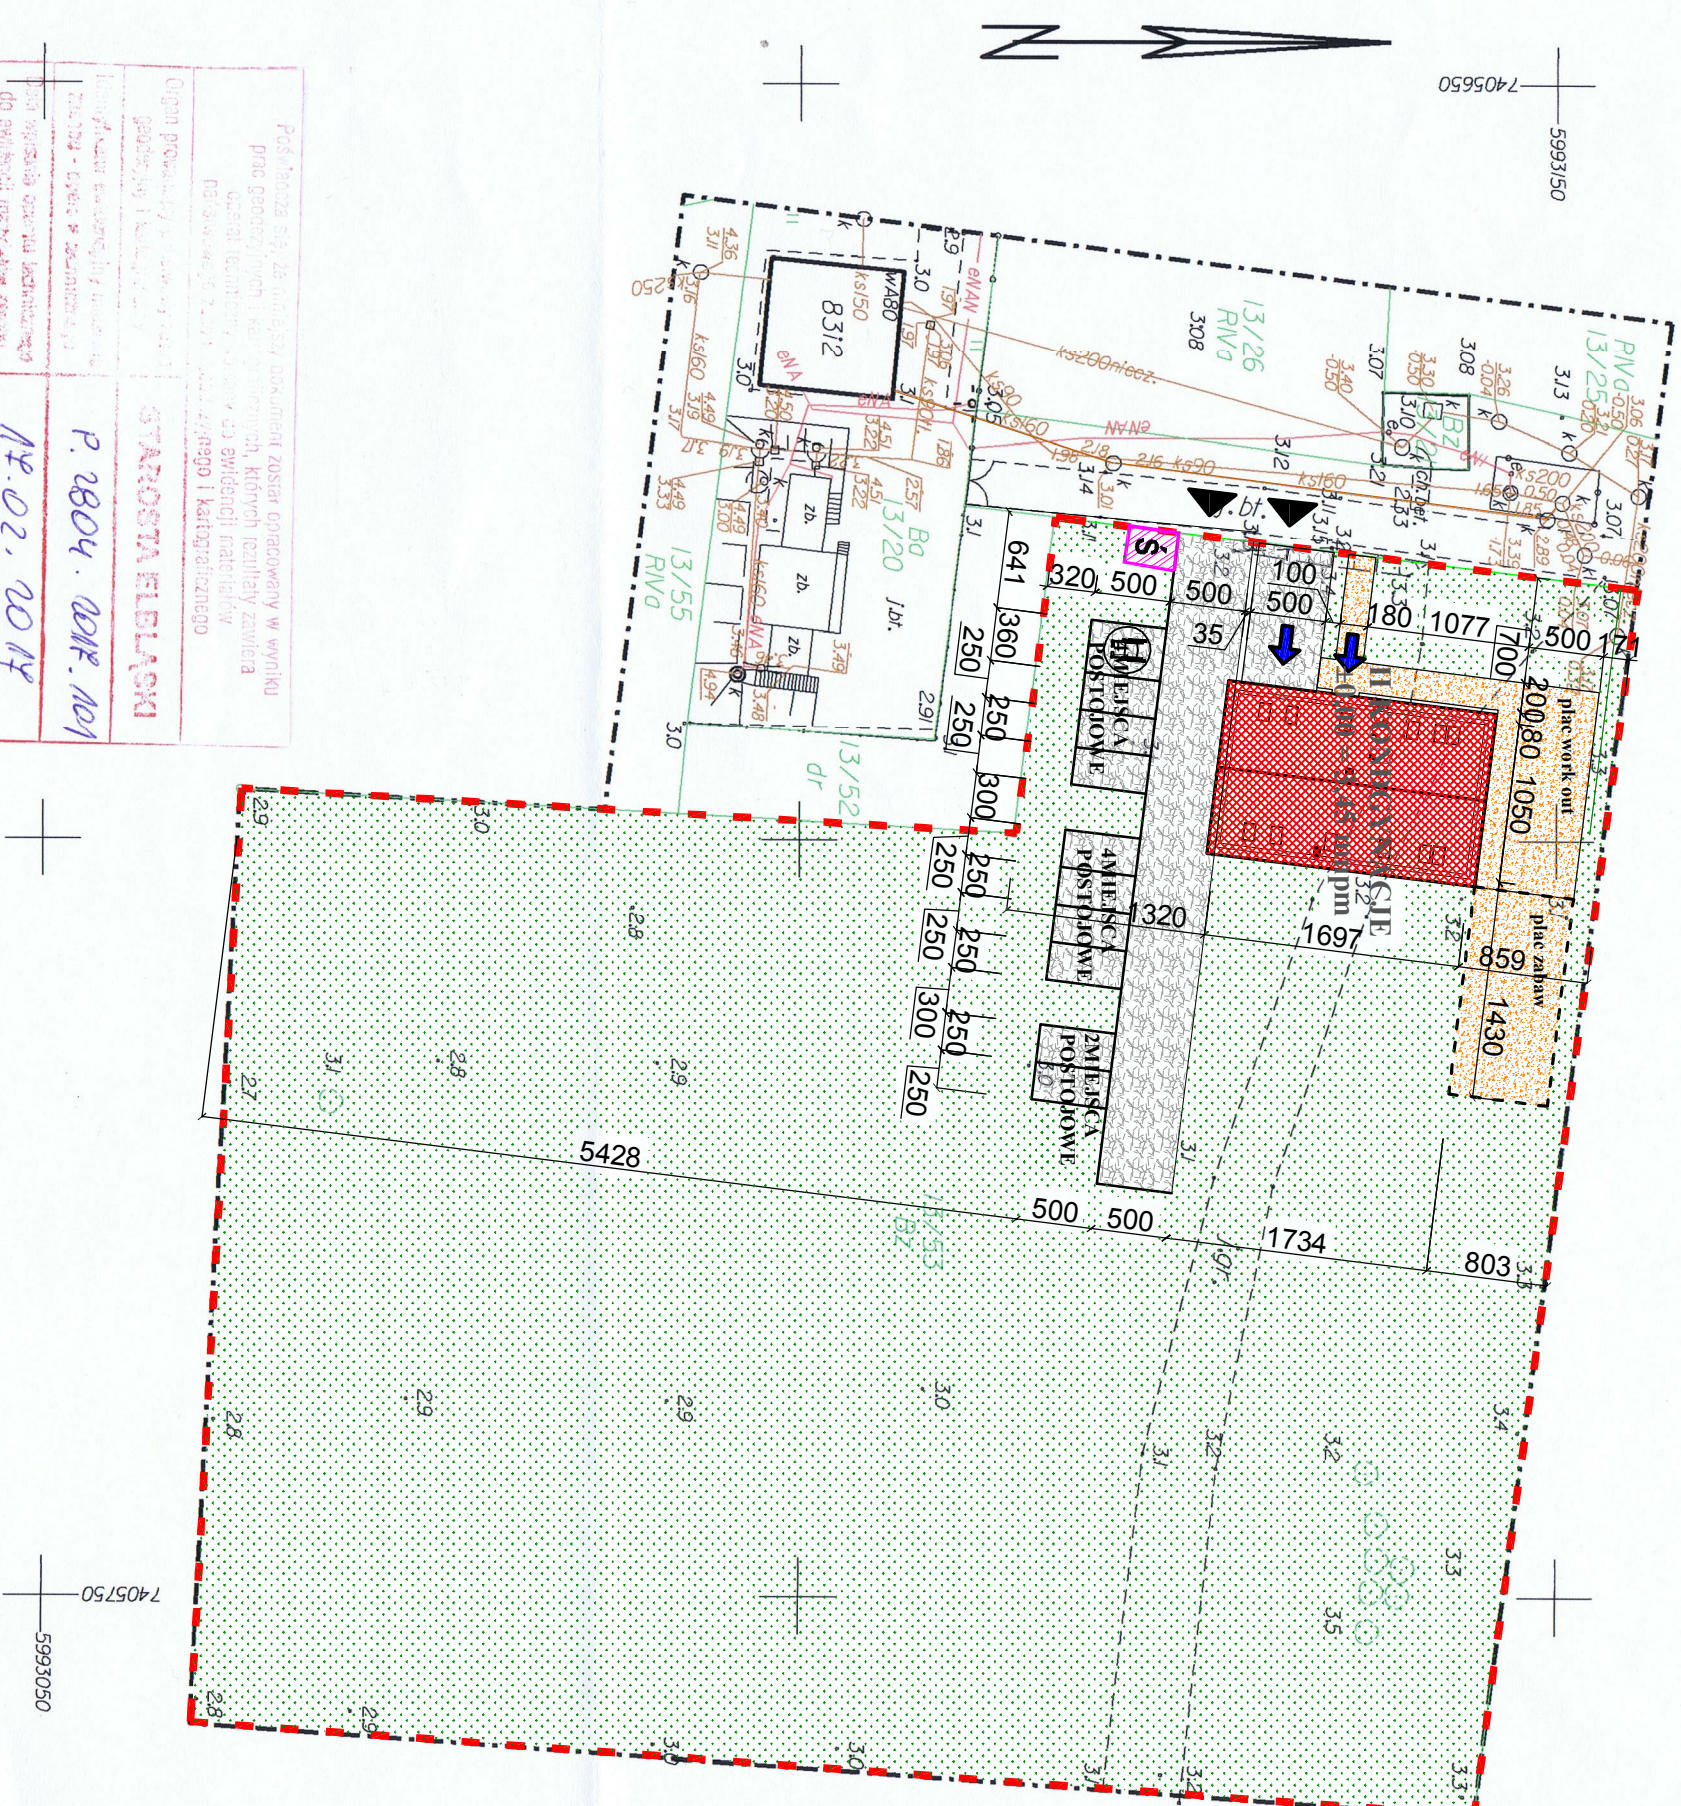

MAPA DO CELOW PROJEKTOWYCH
bez prawnego ustalenia granic

Nazwa miejscowości \ obiekt	
Oznaczenie księgi/lne zgłoszenia pracy geodety nr/i:	odr. Drużna, 02.13.53
Jednostka ewidencyjna:	GK-E-6640.698.2016
Droga ewidencyjna:	280401.2, Elibag 280401.20006 Drużno
	Słowo magry: 1:500
Układ współrzędnych prostokątnych płaskich 2000/7	Układ wysokości: Kruszynski 60
Oznaczenie granic obszaru, który był przedmiotem aktualizacji:	- - - - -
Mie przegranywano badanie sągdy wieczytych gruntych w tym celu z wyjątkiem podziemnych i powierzchni dla działek będących w zakresie opracowania.	
Data opracowania mapy:	03.12.2016 r.
Granice działek ewidencyjnych wpisano na podstawie współrzędnych pozyskanych z PODSIK w Elibogu. Nie wpłynęła się istnienia w terenie linnych nie wyznaczonych przez urządzenie pomiarowe. Podziękuję za uwagę. Zapisane do Inwentaryzacji	

PGI PLAN B Krzysztof Mieszanek
ul. Bartaska 10/21
10-699 Olsztyn
tel. 502 764 974

Osoba reprezentująca wykonawcę:

Kierownik roboty:

—
