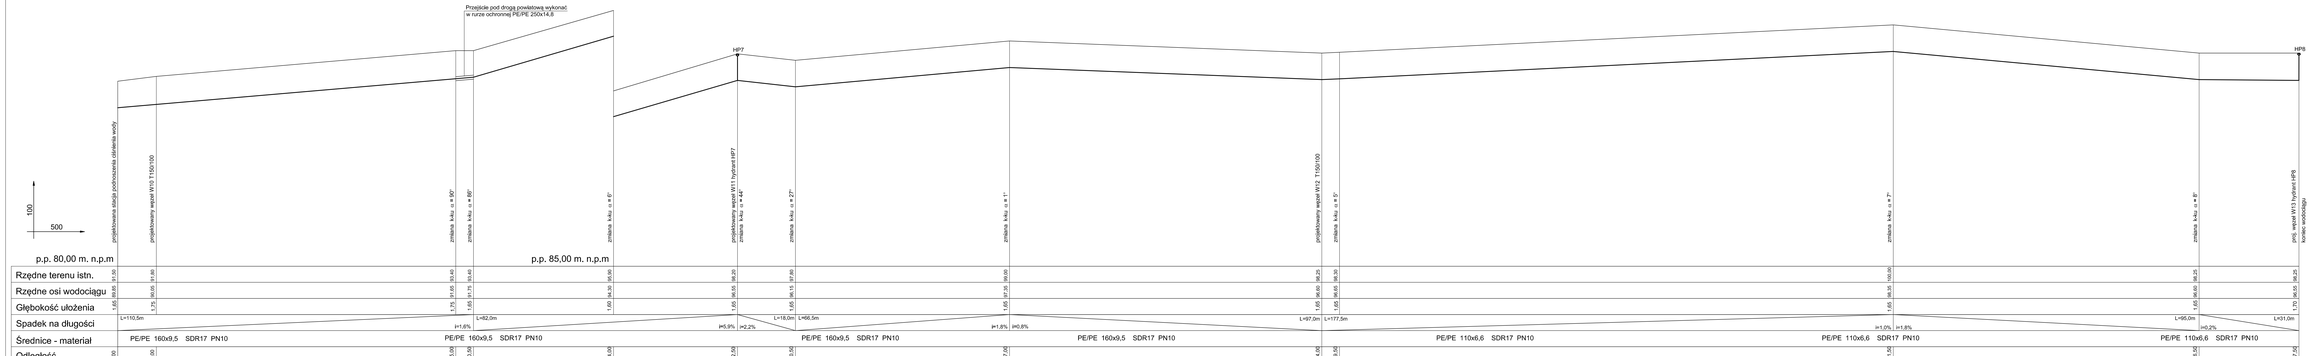

Profil sieci wodociągowej SPCW2-W13

SKALA 1: 100/500

Obiekt:	Sieć wodociągowa wraz z przyłączami
Adres:	m. Gronowo Górne - Czechowo; gm. Elbląg dz. nr 453 - obr. Nowina; dz. nr 194 - obr. Gronowo Górne; dz. nr 29/4, 61/1, 67/1, 61/2, 24, 59, 64, 160/9, 63, 161/1, 65, 62, 37/11, 45, 25/4, 25/3, 37/10,12/2, 12/4 - obr. Czechowo
Inwestor:	Gmina Elbląg, ul. Browarna 85, 82-300 Elbląg
Rysunek:	Profil sieci wodociągowej SPCW2-W13 | SKALA 1:100/500
Projektował zespół:	mgr inż. Tomasz Mrówczyński upr. nr. WAM/0025/PWOS/10 | Rys.11
	mgr inż. Dawid Kosikowski | lll.2016r.