Profil sieci wodociągowej Pz21-SPCW2

SKALA 1: 100/500

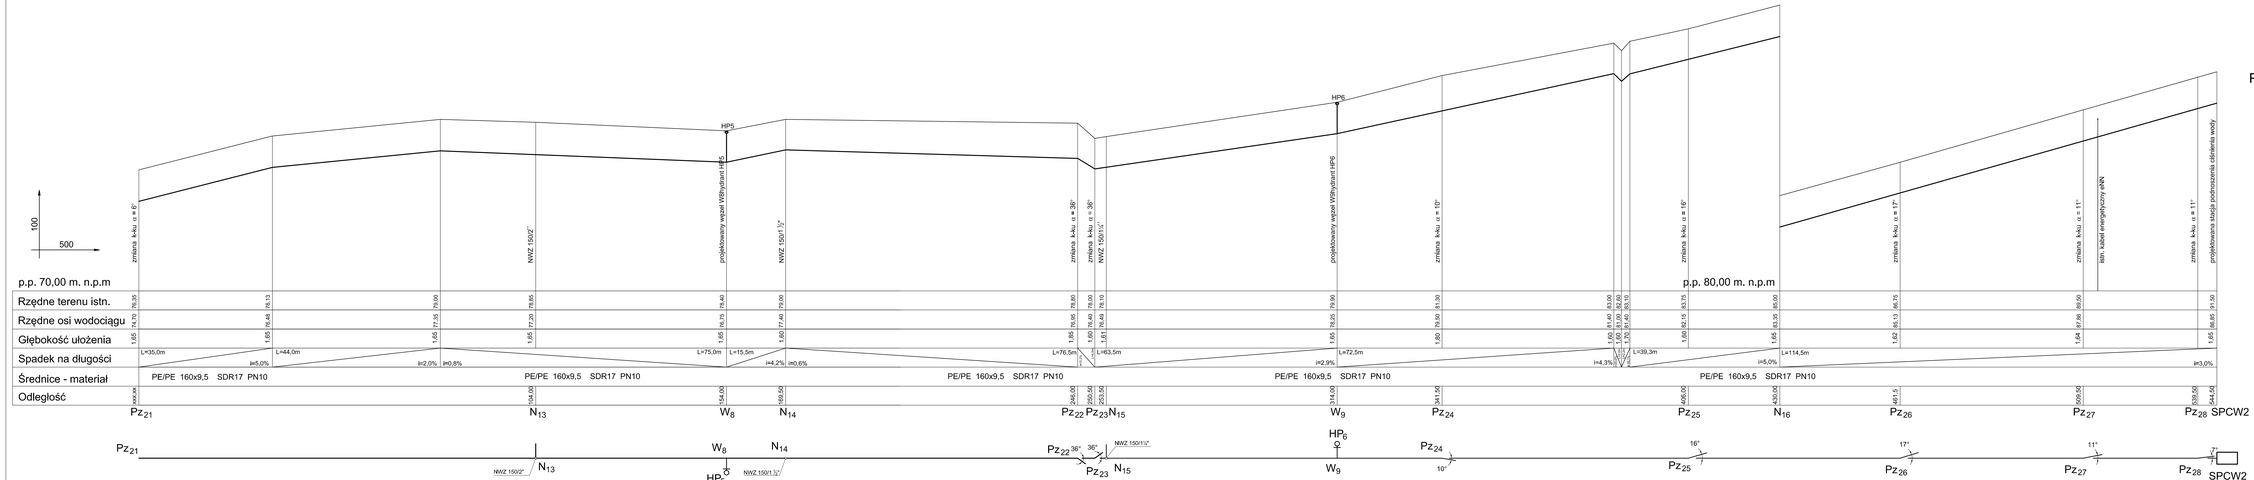

Obiekt:	Sieć wodociągowa wraz z przyłączami		
Adres:	m. Gronowo Górne - Czechowo; gm. Elbląg dz. nr 453 - obr. Nowina; dz. nr 194 - obr. Gronowo Górne; dz. nr 29/4, 61/1, 67/1, 61/2, 24, 59, 64, 16/9, 63, 16/11, 65, 62, 37/11, 45, 25/4, 25/3, 37/10,12/2, 12/4 - obr. Czechowo		
Inwestor:	Gmina Elbląg, ul. Browarna 85, 82-300 Elbląg		
Rysunek:	Profil sieci wodociągowej Pz21-SPCW2	SKALA 1:100/500	
Projektował zespół:	mgr inż. Tomasz Mrówczyński upr. nr. WAM/0025/PWOS/10		Rys.10
	mgr inż. Dawid Kołakowski		III.2016r.