


PRZEKROJE POPRZECZNE

SKALA 1:200/200

PK = 0+000,00  
Skala 1:200/200

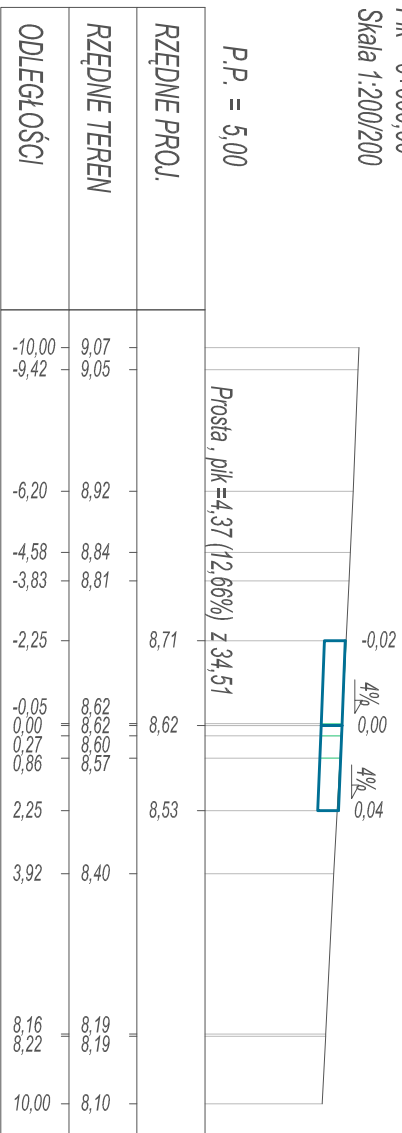

PK = 0+020,00  
Skala 1:200/200

