


PROFIL PODŁUŻNE PRZYKANAŁIKÓW KANALIZACJI DESZCZOWEJ - Wp 1 do Wp7 SKALA 1:100/200

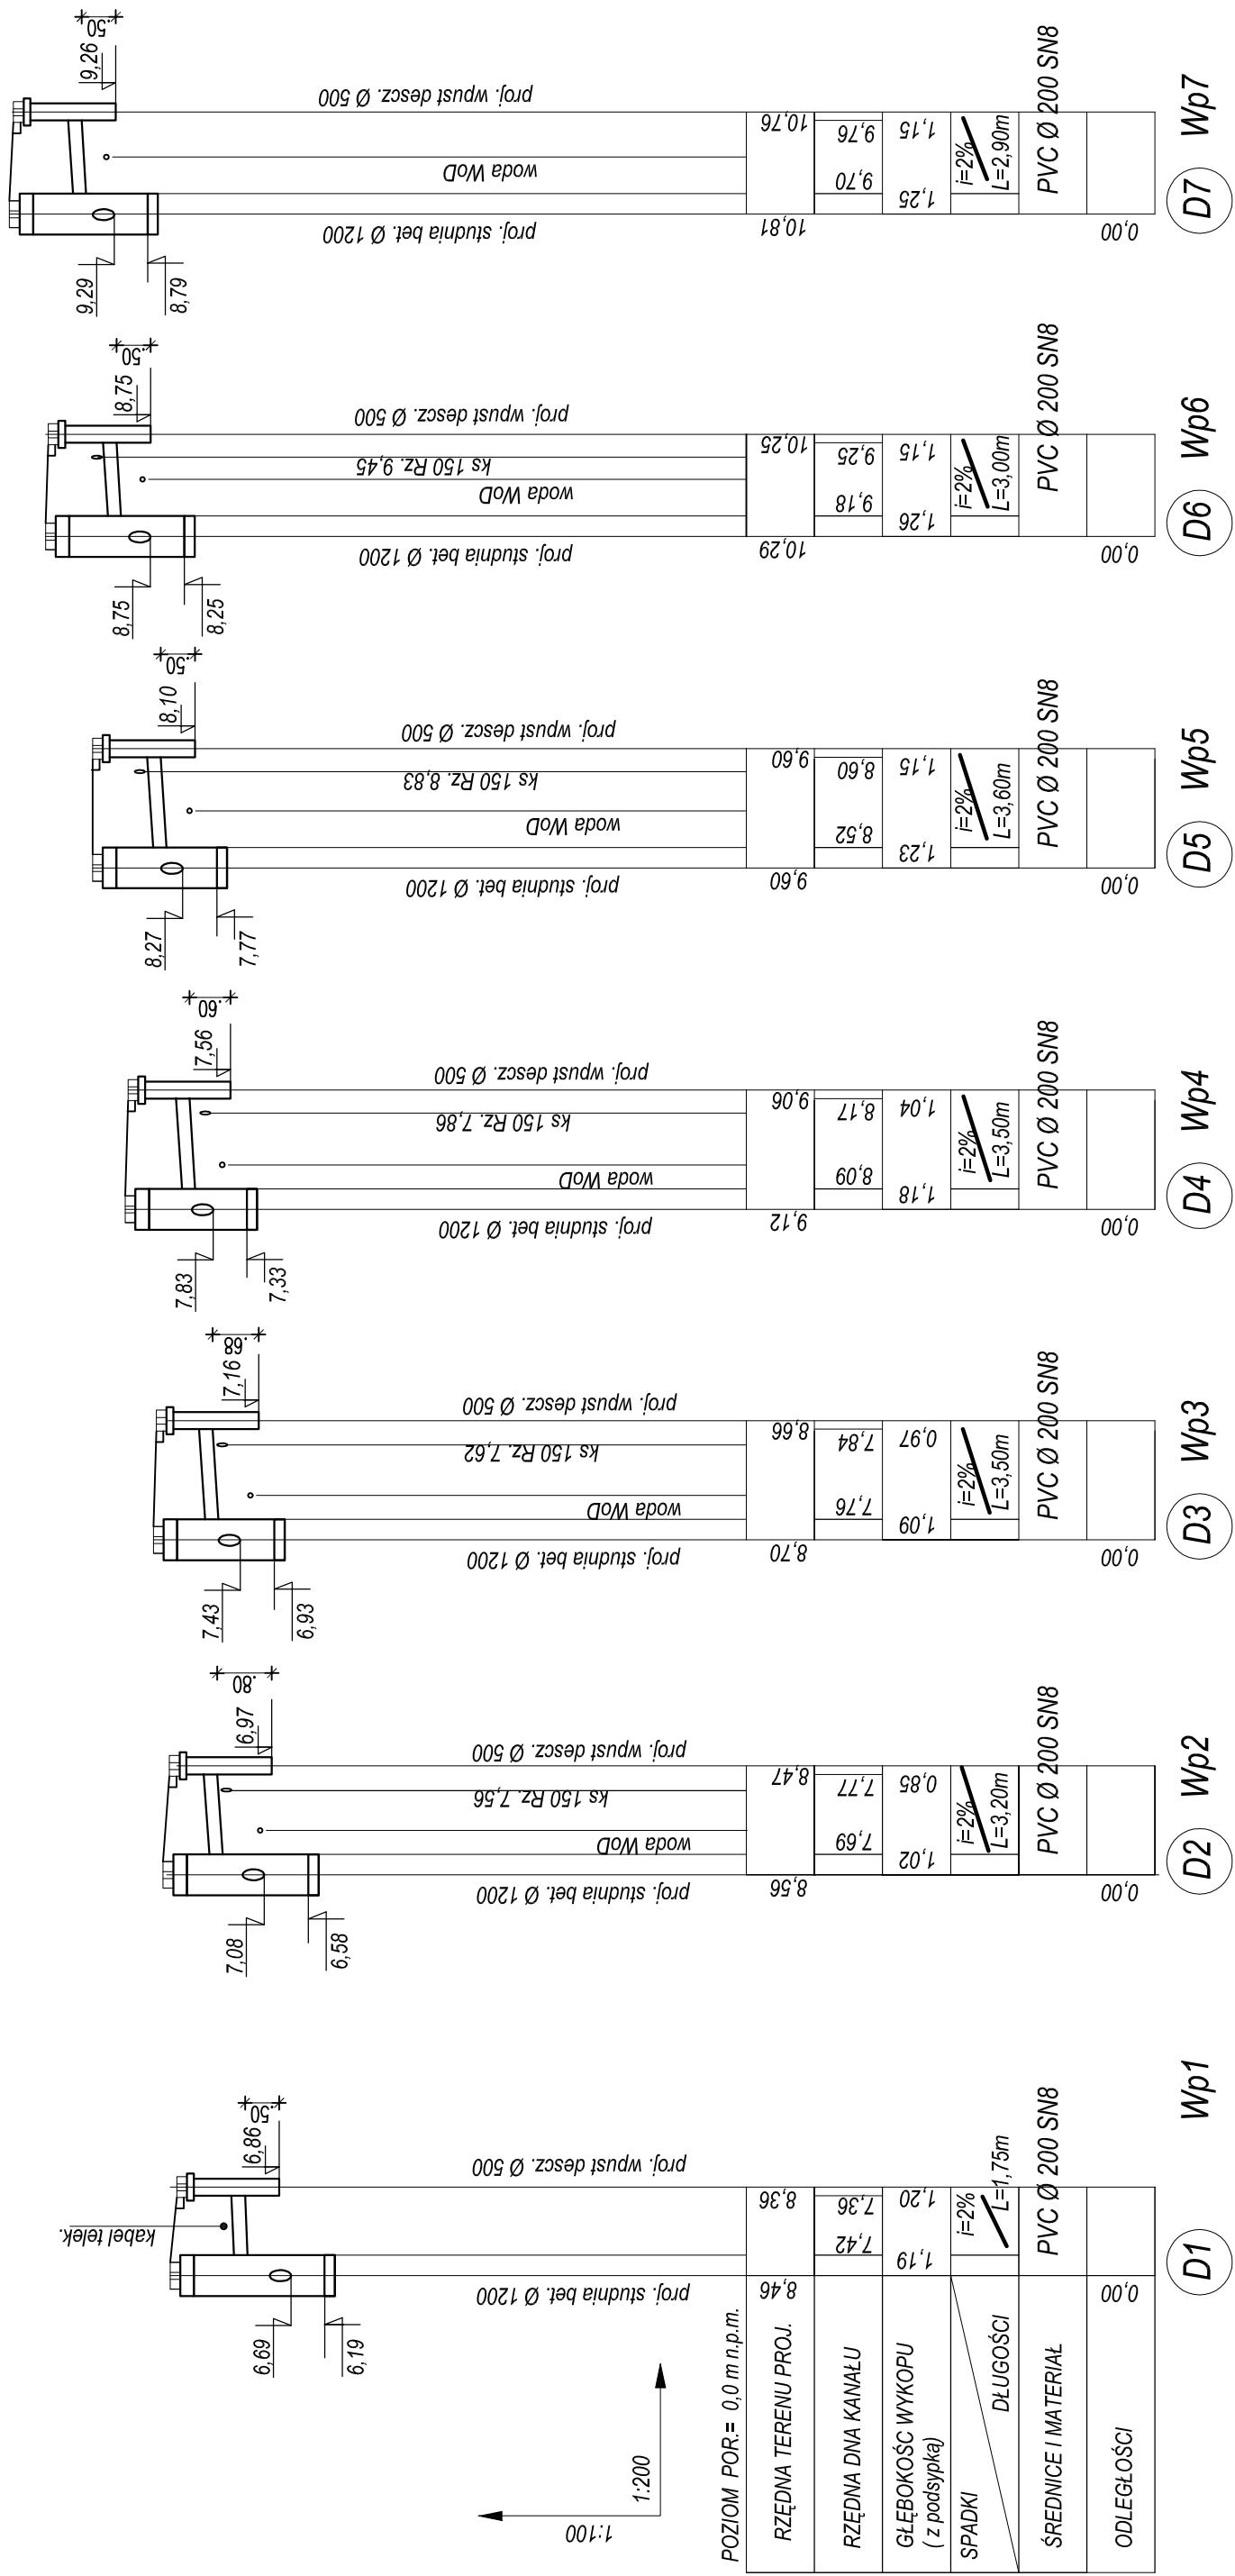

<b>ZAKŁAD USŁUGOWY JAROSŁAW POLAKOWSKI</b> 82-300 ELBLĄG UL. SUWAŃSKA 21/1			
temat	<b>PROJEKT BUDOWLANY</b> <b>PRZEBUDOWY DROGI GMINNEJ W JANOWIE</b> KANALIZACJA DESZCZOWA		
adres inwestycji	<b>JANÓW GM. ELBLĄG</b> DZ. NR160 , 60 OBR. KOMOROWO ŻUŁAWSKIE		
nazwa rysunku	<b>PROFILE PODŁUŻNE PRZYKANALIKÓW</b> KAN. DESZCZOWEJ - Wp 1 do Wp7		
projektant	<b>JAROSŁAW POLAKOWSKI</b>	wpł. nr <b>628/EL/83</b>	branża <b>SANIT.</b> nr rys. <b>3</b> skala <b>1 :100/200</b> data <b>09.2018</b>