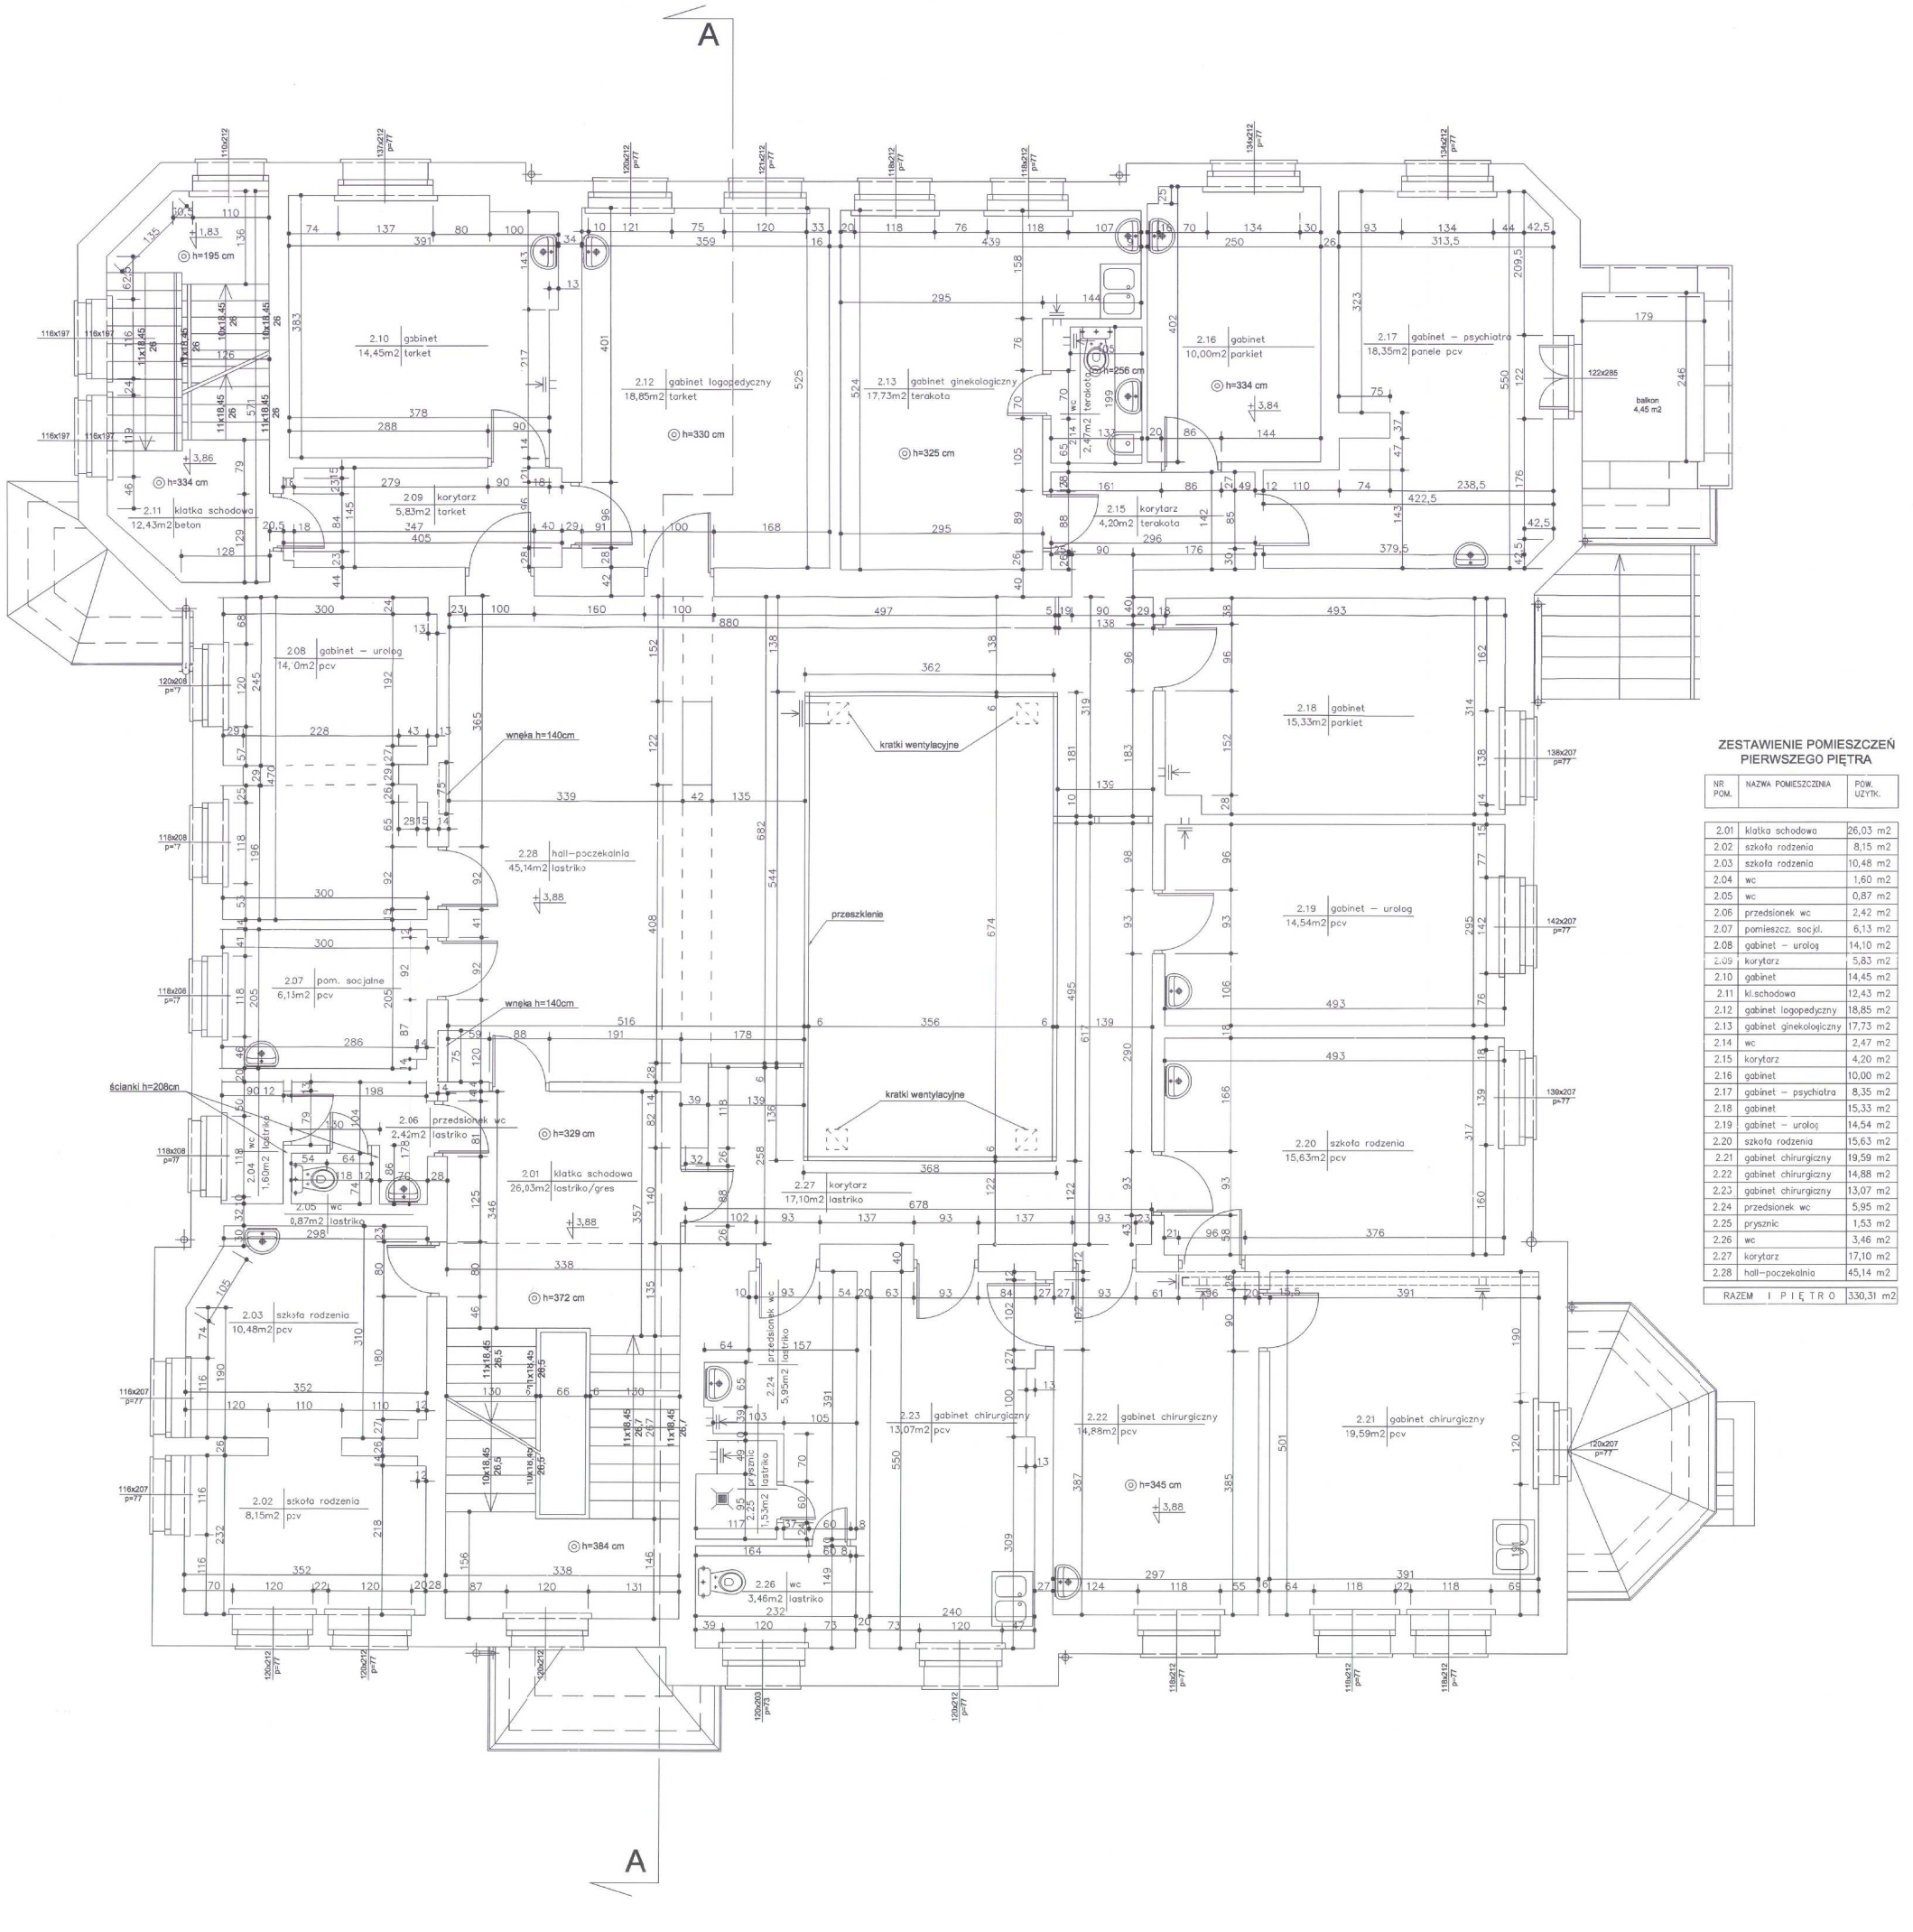

ZESTAWIENIE POMIESZCZEŃ PIERWSZEGO PIĘTRA

NR POM.	NAZWA POMIESZCZENIA	POW. UŻYTK.
2.01	klatka schodowa	26,03 m2
2.02	szkoła rodzenia	8,15 m2
2.03	szkoła rodzenia	10,48 m2
2.04	wc	1,60 m2
2.05	wc	0,87 m2
2.06	przedsionek wc	2,42 m2
2.07	pomieszcz. socjal.	6,13 m2
2.08	gabinet – urolog	14,10 m2
2.09	korytarz	5,83 m2
2.10	gabinet	14,45 m2
2.11	kl.schodowa	12,43 m2
2.12	gabinet logopedyczny	18,85 m2
2.13	gabinet ginekologiczny	17,73 m2
2.14	wc	2,47 m2
2.15	korytarz	4,20 m2
2.16	gabinet	10,00 m2
2.17	gabinet – psychiatra	8,35 m2
2.18	gabinet	15,33 m2
2.19	gabinet – urolog	14,54 m2
2.20	szkoła rodzenia	15,63 m2
2.21	gabinet chirurgiczny	19,59 m2
2.22	gabinet chirurgiczny	14,88 m2
2.23	gabinet chirurgiczny	13,07 m2
2.24	przedsionek wc	5,95 m2
2.25	prysznic	1,53 m2
2.26	wc	3,46 m2
2.27	korytarz	17,10 m2
2.28	hall–poczekalnia	45,14 m2
RAZEM I PIĘTRO		330,31 m2

TEMAT: TERMOMODERNIZACJA BUDYNEK GMINNEGO

LOKALIZACJA: 82-300 ELBLĄG, UL. ŻEROMSKIEGO 2B DZ. NR 886/2

INWESTOR: GMINA ELBLĄG, UL. BROWARNA 85
82-300 ELBLĄG

BRANŻA: **ARCHITEKTURA** | STADIUM: **INWENTARYZACJA**

NAZWA RYSUNKU:

RZUT 1 PIĘTRA-INWENTARYZACJA

PROJ. arch. Maciej Sywula upr. PO/KK/414/2011

SPR. arch. Robert Butowski upr. PO/KK/392/2011

SKALA	DATA OPRACOWANIA:	NR RYS.
1:100	STYCZEŃ 2017	4