PROJEKT ZAGOSPODAROWANIA TERENU

SKALA 1:500

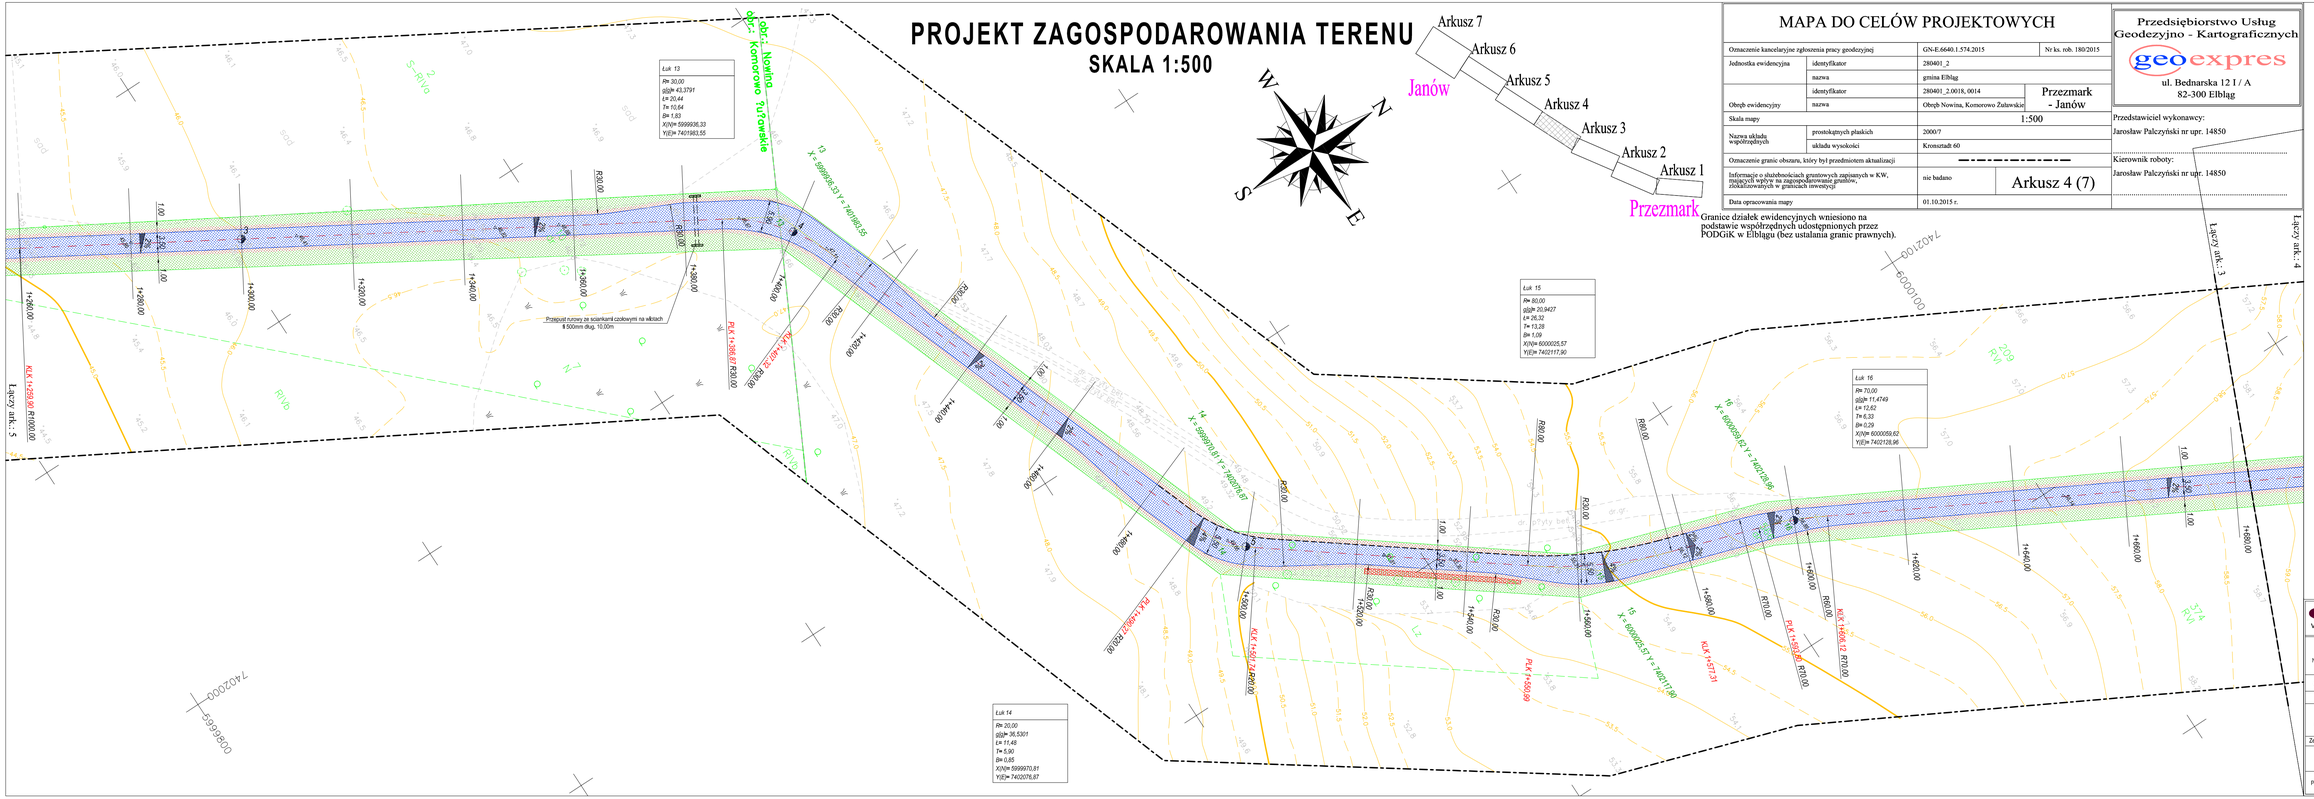

MAPA DO CELÓW PROJEKTOWYCH

Oznaczenie kancelaryjne zgłoszenia pracy geodezyjnej		GN-E.6640.1.574.2015	Nr ks. rob. 180/2015
Jednostka ewidencyjna	identyfikator	280401_2	
	nazwa	gmina Elbląg	
Obręb ewidencyjny	identyfikator	280401_2.0018, 0014	Przezmark - Janów
	nazwa	Obręb Nowina, Komorowo Żuławskie	
Skala mapy		1:500	
Nazwa układu współrzędnych	prostokątnych płaskich	2000/7	
	układu wysokości	Kronsztadt 60	
Oznaczenie granic obszaru, który był przedmiotem aktualizacji		— - — - — - —	
Informacje o służebnościach gruntowych zapisanych w KW, mających wpływ na zagospodarowanie gruntów, zlokalizowanych w granicach inwestycji		nie badano	Arkusz 4 (7)
Data opracowania mapy		01.10.2015 r.	

Granice działek ewidencyjnych wniesiono na podstawie współrzędnych udostępnionych przez PODGiK w Elblągu (bez ustalania granic prawnych).

Przedsiębiorstwo Usług Geodezyjno - Kartograficznych

geoexpres

ul. Bednarska 12 I / A
82-300 Elbląg

Przedstawiciel wykonawcy:
Jarosław Palczyński nr upr. 14850

Kierownik roboty:
Jarosław Palczyński nr upr. 14850

Oświadczam, że projekt wykonano na mapie do celów p

P.2804.2016.78 przyjętej do zasobów geodezyjnych dni

OZNACZENIA

- *Nawierzchnia bitumiczna*
- *Pobocza utwardzone z KLM*
- *Nawierzchnia z kostki brukowej betonowej grub 8 c*
- *Nawierzchnia z kostki brukowej betonowej grub 8 c*
- *Obruk skarpy płytą ażurową*
- *Tereny zielone*
- *Osłony PS110/120 na kable teletechniczne i elektry*
- *Krawężniki betonowe 15x30cm wtopione 0-2-4 cm*
- *Krawężniki betonowe 15x30cm wystające 6-10 cm*
- *Obrzeża betonowe 8x30*

OIB WOJTANOWSKI

OBSŁUGA INWESTYCJI BUDOW
Tomasz Wojtanowski
82-300 Elbląg ul. Ogólna 18/3

Nazwa projektu	**PROJEKT BUDOWLANO - WYKO** „Przebudowa drogi gminnej Nr 101042 N łączącej m Komorowo i m. Przezmark Wieś".
Adres obiektu	Obręb Komorowo Żuławskie - działki 60, 18, 10, obręb Now obręb Przezmark - działki nr: 410; Gmina Elbląg, powiat Elbląg, woj. W
Inwestor	Gmina Elbląg ul. Browarna 80; 82-300 Elbląg
Tytuł opracowania	**PROJEKT ZAGOSPODAROWANIA TERENU**

Zespół projektowy	imię i nazwisko	nr uprawnień	podpi
Opracował	mgr inż. Tomasz Wojtanowski		
Projektował drogi	mgr inż. Małgorzata Michalik-Danowska	1971/EL/94	