PROFIL PODŁUŻNY

SKALA 1:100/500

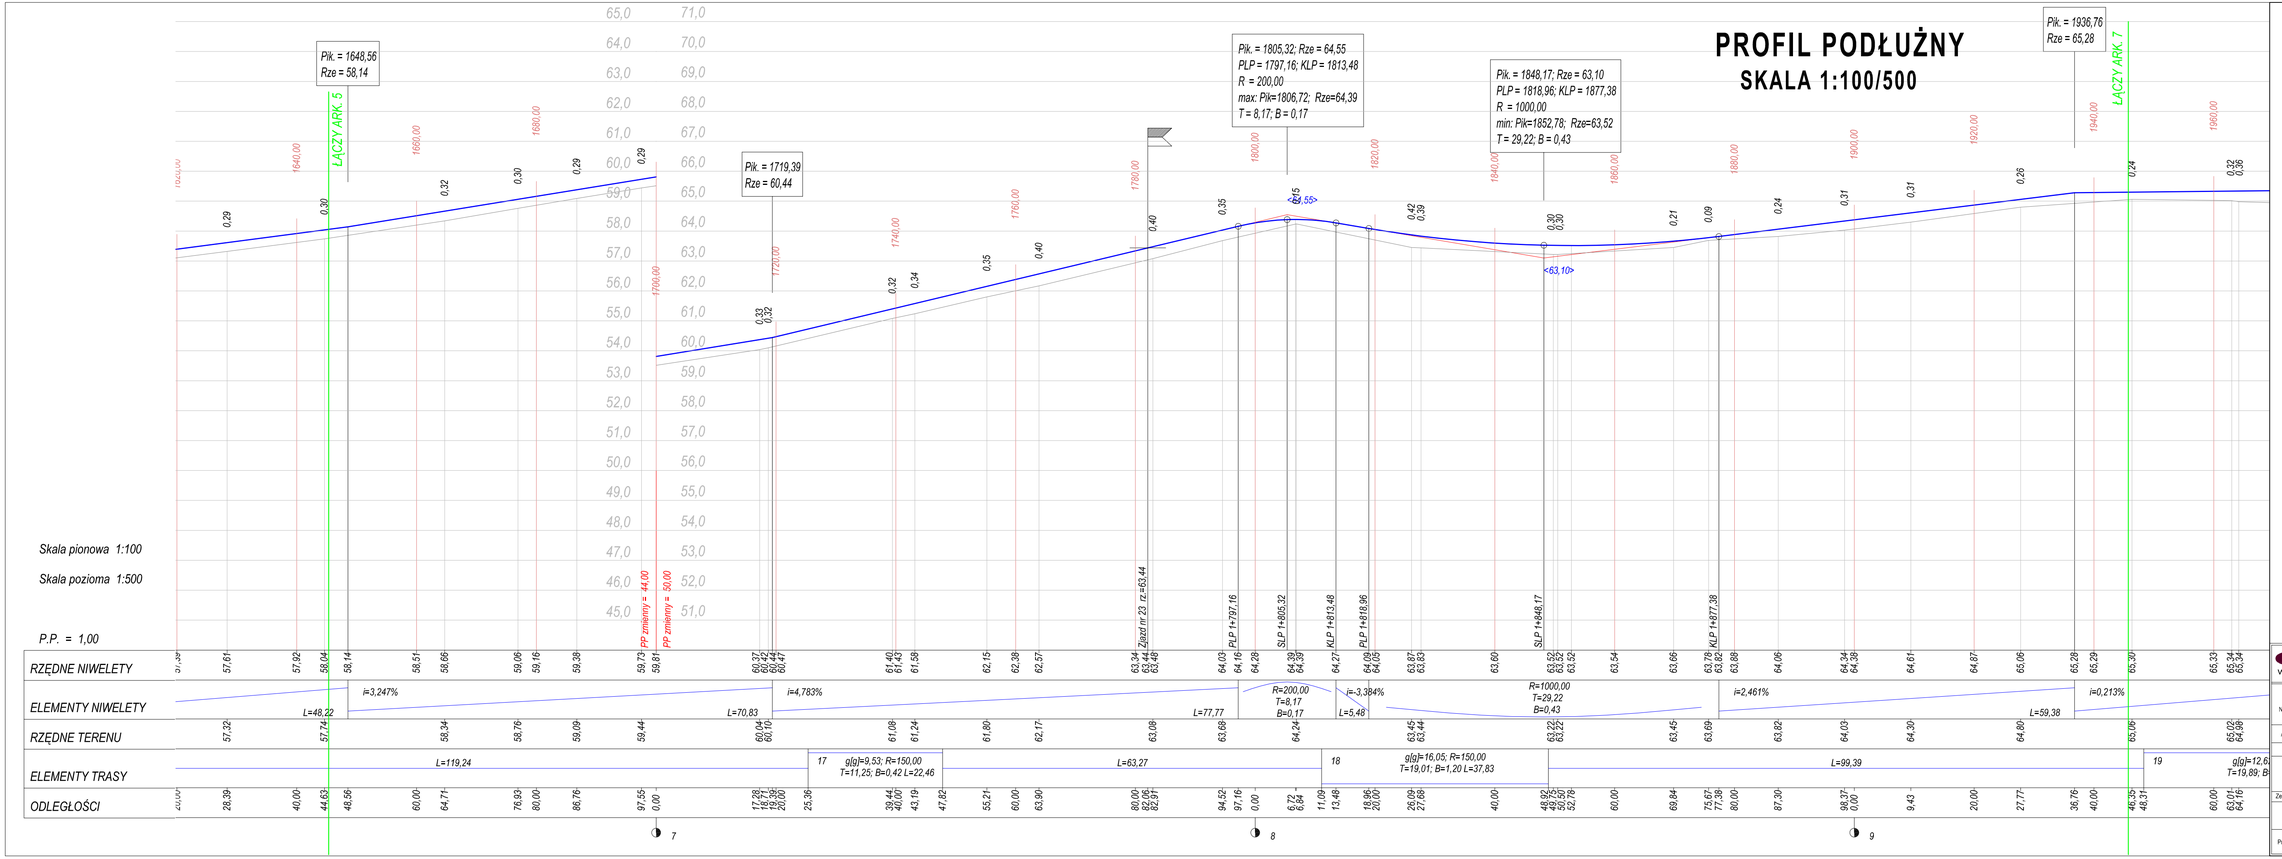

OIB WOJTANOWSKI

OBSŁUGA INWESTYCJI BUDOW
Tomasz Wojtanowski
82-300 Elbląg ul. Ogólna 1/M3

Nazwa projektu	PROJEKT BUDOWLANO - WYKO „Przebudowa drogi gminnej Nr 101042 N łączącej m Komorowo i m. Przezmark Wieś".
Adres obiektu	Obręb Komorowo Żuławskie – działki 60, 19, 10, obręb Now obręb Przezmark – działki nr: 419, Gmina Elbląg, powiat Elbląg, woj. W
Inwestor	Gmina Elbląg ul. Browarna 8/9, 82-300 Elbląg
Tytuł opracowania	PROFIL PODŁUŻNY

Zespół projektowy	imię i nazwisko	nr uprawnień	podpis
Opracował	mgr inż. Tomasz Wojtanowski		
Projektował drogi	mgr inż. Małgorzata Michałek-Danowska	197/1/EL/94	