

ŁĄCZY ARK. 3

PROFIL PODŁUŻNY
SKALA 1:100/500

ŁĄCZY ARK. 5

PK = 1018,40; Rze = 41,78
PLP = 1005,14; KLP = 1031,68
R = 500,00
max: PK=1027,99; Rze=41,70
T = 13,28; B = 0,18

PK = 1090,19; Rze = 41,25
PLP = 1060,06; KLP = 1120,30
R = 1300,00
min: PK=1069,66; Rze=41,44
T = 30,13; B = 0,35

PK = 1167,40; Rze = 44,26
PLP = 1154,05; KLP = 1180,76
R = 700,00
T = 13,36; B = 0,13


PK = 1204,63
Rze = 44,29

PK = 1240,73
Rze = 44,81

PK = 1279,76
Rze = 45,86

PK = 1309,68
Rze = 46,41

Skala pionowa 1:100
Skala pozioma 1:500
P.P. = 1,00

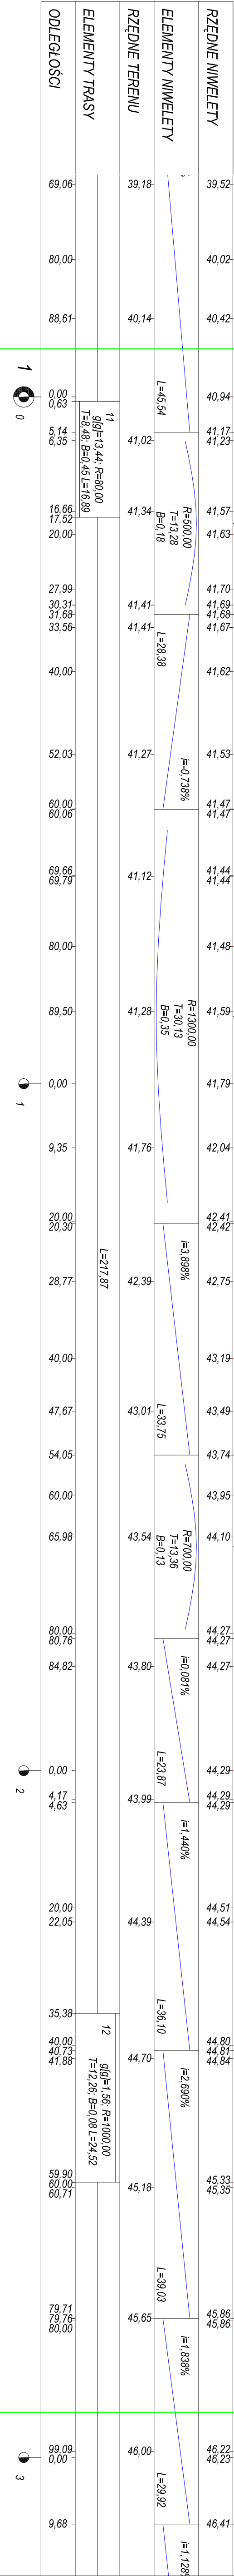

OB OBSŁUGA INWESTYCJI BUDOWLANOWSKIM	
Tomasz Wojanowski 82-300 Elbląg ul. Główna 11/3	
PROJEKT BUDOWLANO - WYK	
„Przebudowa drogi gminnej nr 101942 N w miejscowości Konowowo im. Przemysław Winiarski”	
Nazwa projektu	„Przebudowa drogi gminnej nr 101942 N w miejscowości Konowowo im. Przemysław Winiarski”
Adres obiektu	Osiedle Konowowo, Złoty Stok, 82-300 Elbląg, ul. Główna 11/3
Inwestor	Gmina Elbląg
Tytuł opracowania	PROFIL PODŁUŻNY
Zespół projektowy	mgr inż. Tomasz Wojanowski
Opracował	mgr inż. Tomasz Wojanowski
Projektował drogi	mgr inż. Tomasz Wojanowski