PROFIL PODŁUŻNY

SKALA 1:100/500

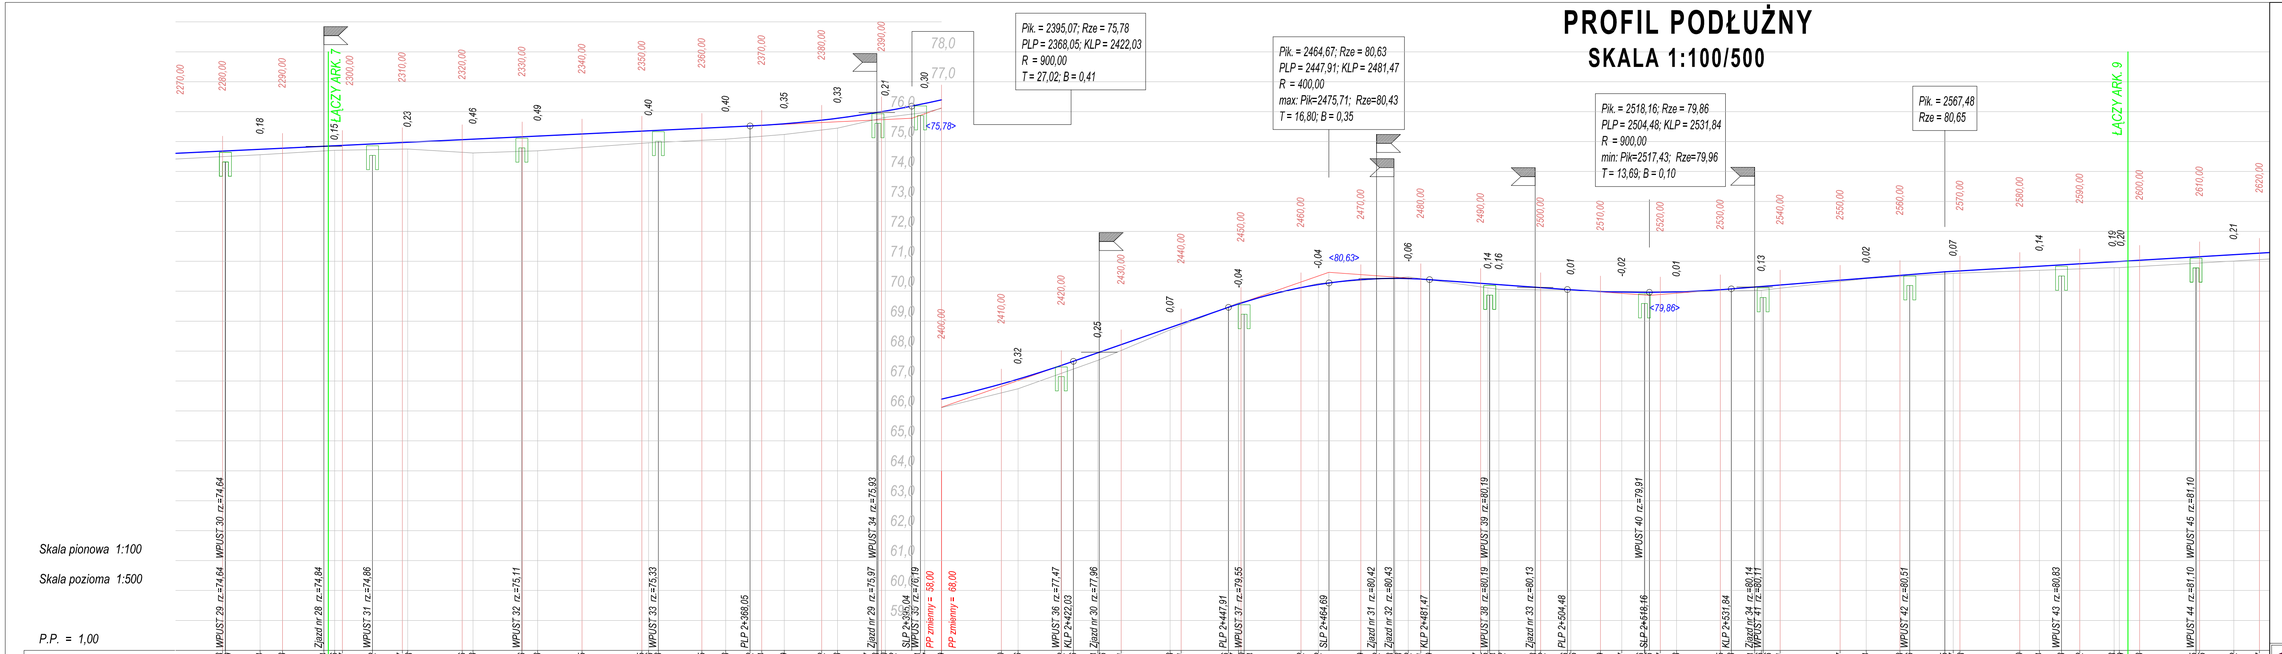

Nazwa projektu	PROJEKT BUDOWLANO - WYKO „Przebudowa drogi gminnej Nr 101042 N łączącej m Komorowo i m. Przezmark Wieś".
Adres obiektu	Obręb Komorowo Żuławskie – działki nr. 60, 19, 10, obręb Now obręb Przezmark – działki nr. 419, Gmina Elbląg, powiat Elbląg, woj. W
Inwestor	Gmina Elbląg ul. Browarna 89; 82-300 Elbląg
Tytuł opracowania	PROFIL PODŁUŻNY
Zespół projektowy	Imię i nazwisko / nr uprawnień / podpis
Opracował	mgr inż. Tomasz Wojtanowski
Projektował drogi	mgr inż. Małgorzata Michałek-Danowska / 197/1/EL/94

OIB WOJTANOWSKI
OBSŁUGA INWESTYCJI BUDOW
Tomasz Wojtanowski
82-300 Elbląg ul. Ogólna 1/M3