PROJEKT STAŁEJ ORGANIZACJI RUCHU

SKALA 1:500

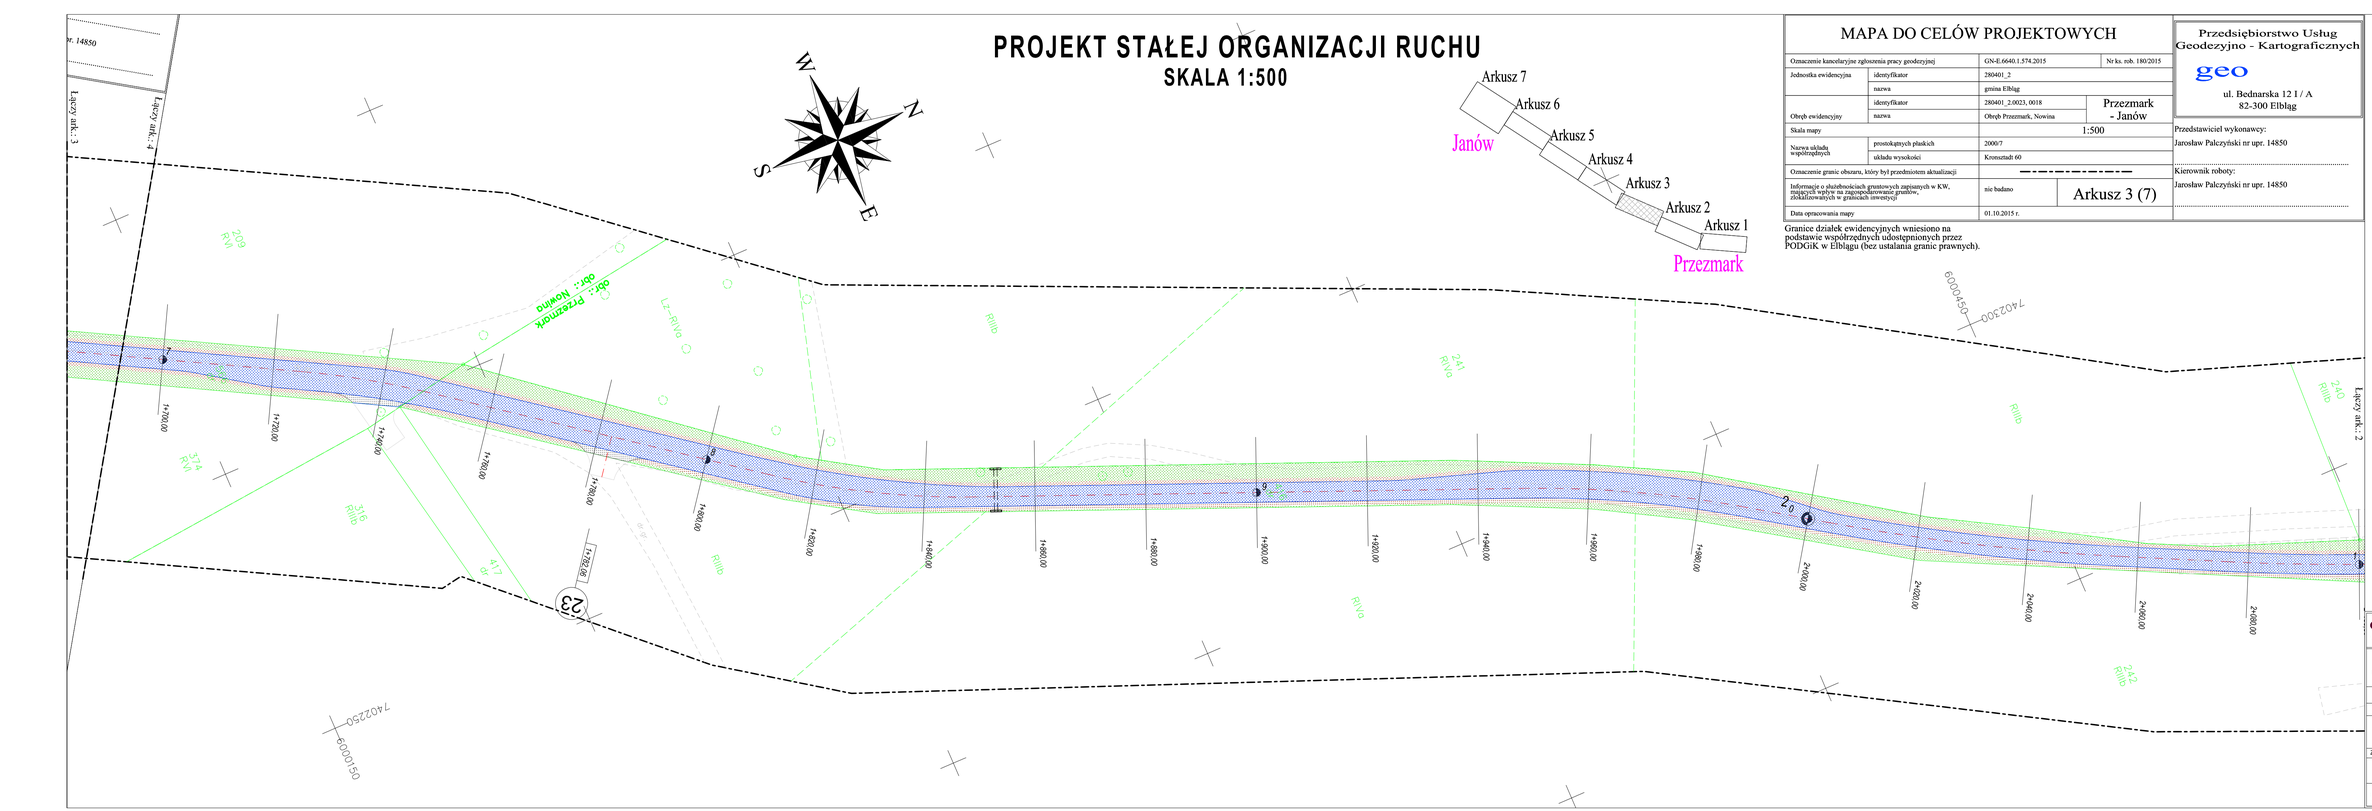

MAPA DO CELÓW PROJEKTOWYCH

Oznaczenie kancelaryjne zgłoszenia pracy geodezyjnej		GN-II.6640.1.574.2015	Nr ks. rob. 180/2015
Jednostka ewidencyjna	identyfikator	280401_2	
	nazwa	gmina Elbląg	
Obręb ewidencyjny	identyfikator	280401_2.0023, 0018	Przezmark - Janów
	nazwa	Obręb Przezmark, Nowina	
Skala mapy		1:500	
Nazwa układu współrzędnych	prostokątnych płaskich	2000/7	
	układu wysokości	Kronsztadt 60	
Oznaczenie granic obszaru, który był przedmiotem aktualizacji			
Informacje o służebnościach gruntowych zapisanych w KW, mających wpływ na zagospodarowanie gruntów, zlokalizowanych w granicach inwestycji		nie badano	Arkusz 3 (7)
Data opracowania mapy		01.10.2015 r.	

Granice działek ewidencyjnych wniesiono na podstawie współrzędnych udostępnionych przez PODGiK w Elblągu (bez ustalania granic prawnych).

Przedsiębiorstwo Usług Geodezyjno - Kartograficznych
geo
ul. Bednarska 12 I / A
82-300 Elbląg

Przedstawiciel wykonawcy:
Jarosław Palczyński nr upr. 14850

Kierownik roboty:
Jarosław Palczyński nr upr. 14850

OZNACZENIA

- Nawierzchnia bitumiczna
- Pobocza utwardzone z KLM
- Nawierzchnia z kostki brukowej betonowej grub 8 c
- Nawierzchnia z kostki brukowej betonowej grub 8 c
- Obrub skarpy płytą ażurową
- Tereny zielone
- Krawężniki betonowe 15x30cm wtopione 0-2-4 cm
- Krawężniki betonowe 15x30cm wystające 6-10 cm
- Obrzeża betonowe 8x30
- 30 B-33 P=4,5 — Docelowe oznakowanie pionowe

OIB WOJTANOWSKI
OBSŁUGA INWESTYCJI BUDOW
Tomasz Wojtanowski
82-300 Elbląg ul. Ogólna 19/3

Nazwa projektu	PROJEKT BUDOWLANO - WYKO „Przebudowa drogi gminnej Nr 191042 N łączącej Komorowo i m. Przezmark Wieś".
Adres obiektu	Obręb Komorowo Żuławska – działki 90, 19, 10, obręb Now obręb Przezmark – działki nr: 418 Gmina Elbląg, powiat Elbląg, woj. W
Inwestor	Gmina Elbląg ul. Browarna 89, 82-300 Elbląg
Tytuł opracowania	PROJEKT STAŁEJ ORGANIZACJI RUCHU

Zespół projektowy	imię i nazwisko	nr uprawnień	podpis
Opracował	mgr inż. Tomasz Wojtanowski		
Projektował drogi	mgr inż. Małgorzata Michalik-Ciarcowska	1071/EL/94	