

Wyrażam zgodę
na oddrobinienie
i oddzielenie
M. Kosiński
Kosin



ZASIĘG ODDZIAŁYWANIA

WYLOT 2-PRZEZMARK

WYLOT KOLEKTORA Ø400 WG KPED.02.16
Z PROGIEM I KRATĄ ZABEZP.

Akceptuję plan sytuacyjny 1:500 oraz z uwagami
odpowiadającymi i oddzieleniu kolektorów z m.
przez dz. nr. 240 z planowaną do przebudowy
główną nr. 101042N, zgodnie z moim
pismem z dn. 07.03.2016 do rozpatrzenia
z dnia 08.02.2016.

Małgorzata

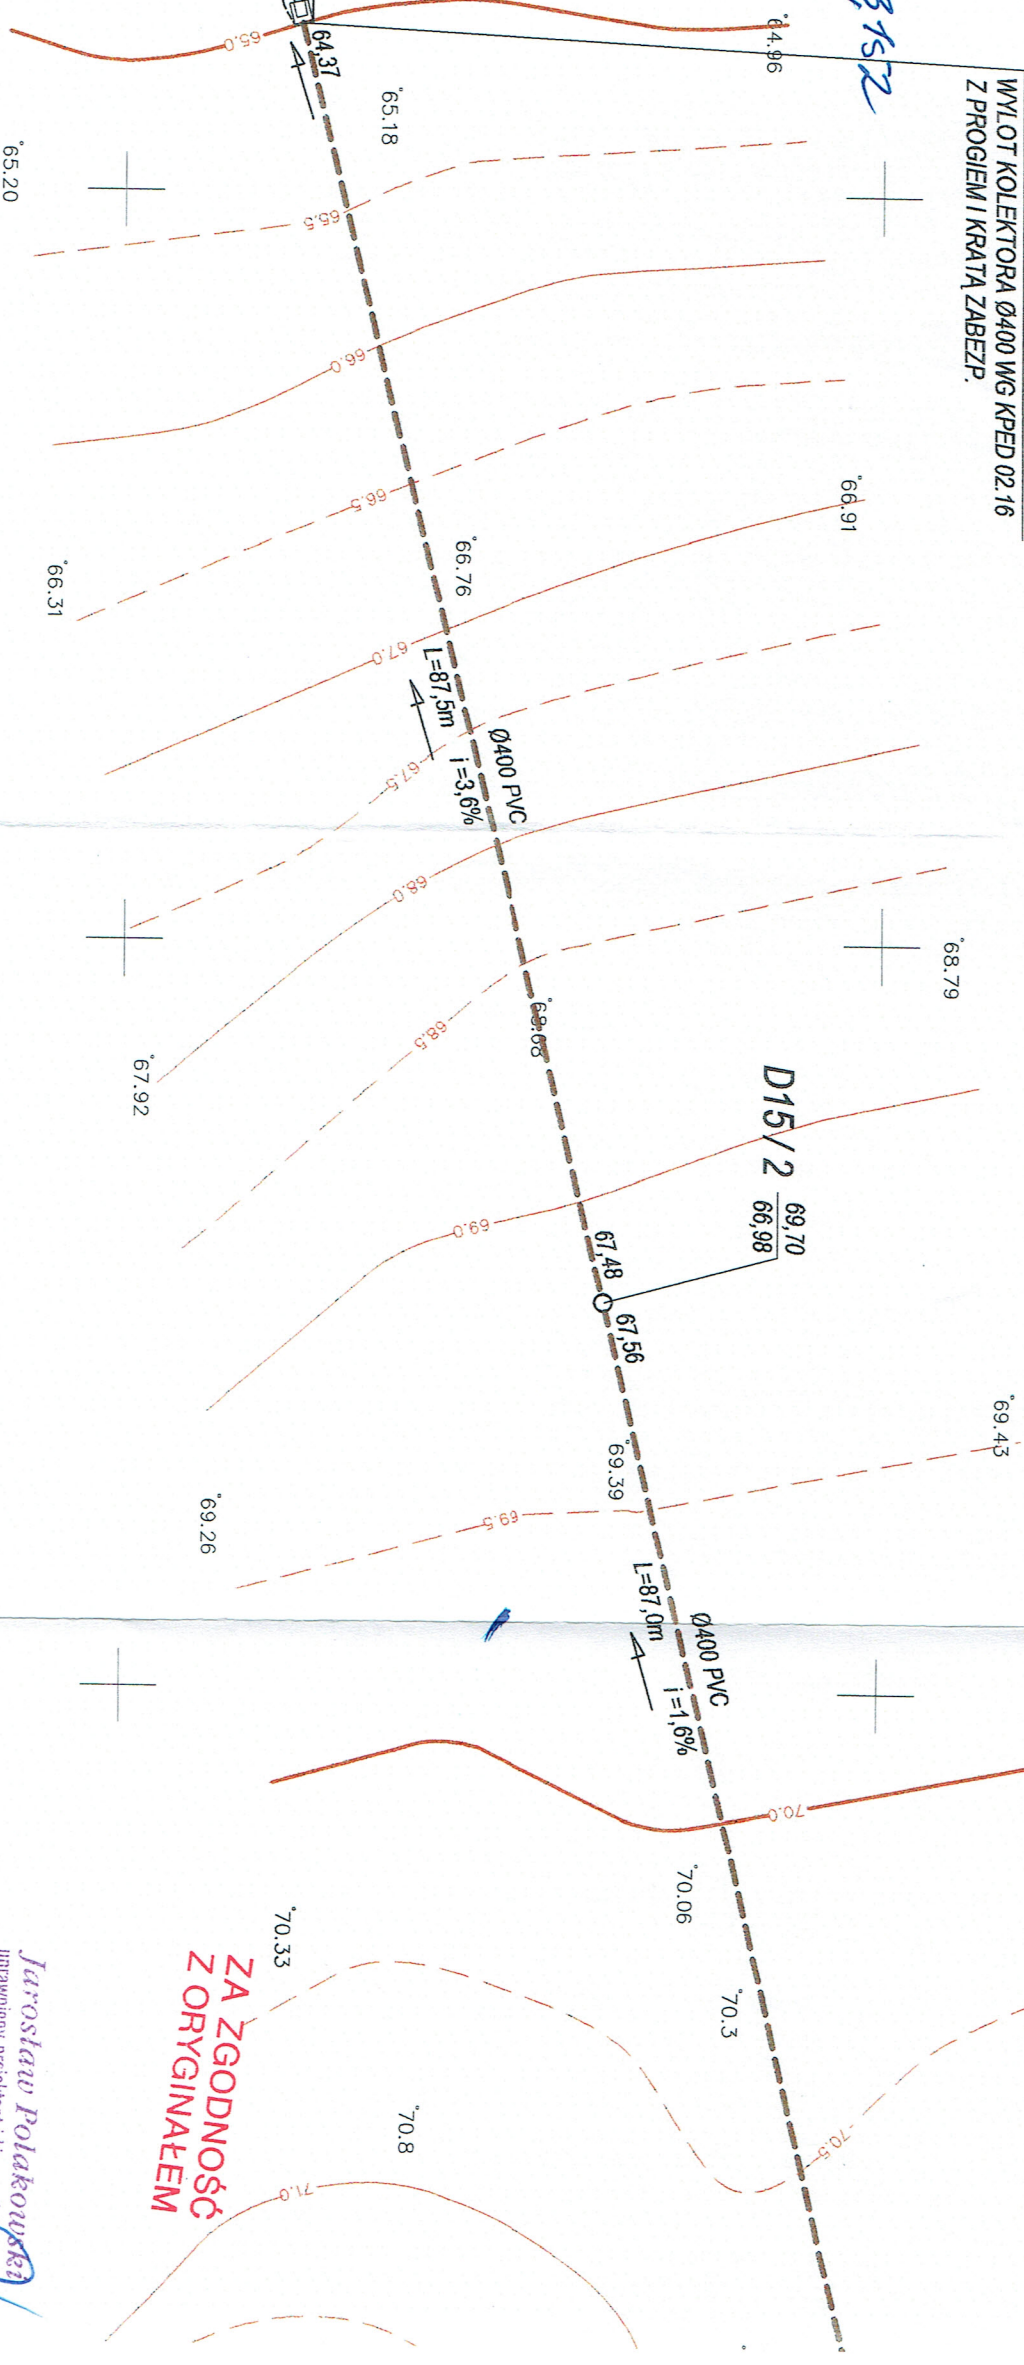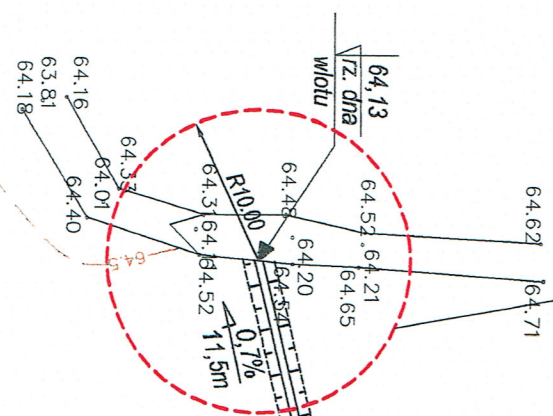

ZA ZGODNOŚĆ
Z ORYGINAŁEM

Jarosław Polakowski
uprawniony projektant i kierownik robót
w zakresie instalacji, sieci sanitarnych
upr. nr 028/EL/03