PROJEKT STAŁEJ ORGANIZACJI RUCHU

SKALA 1:500

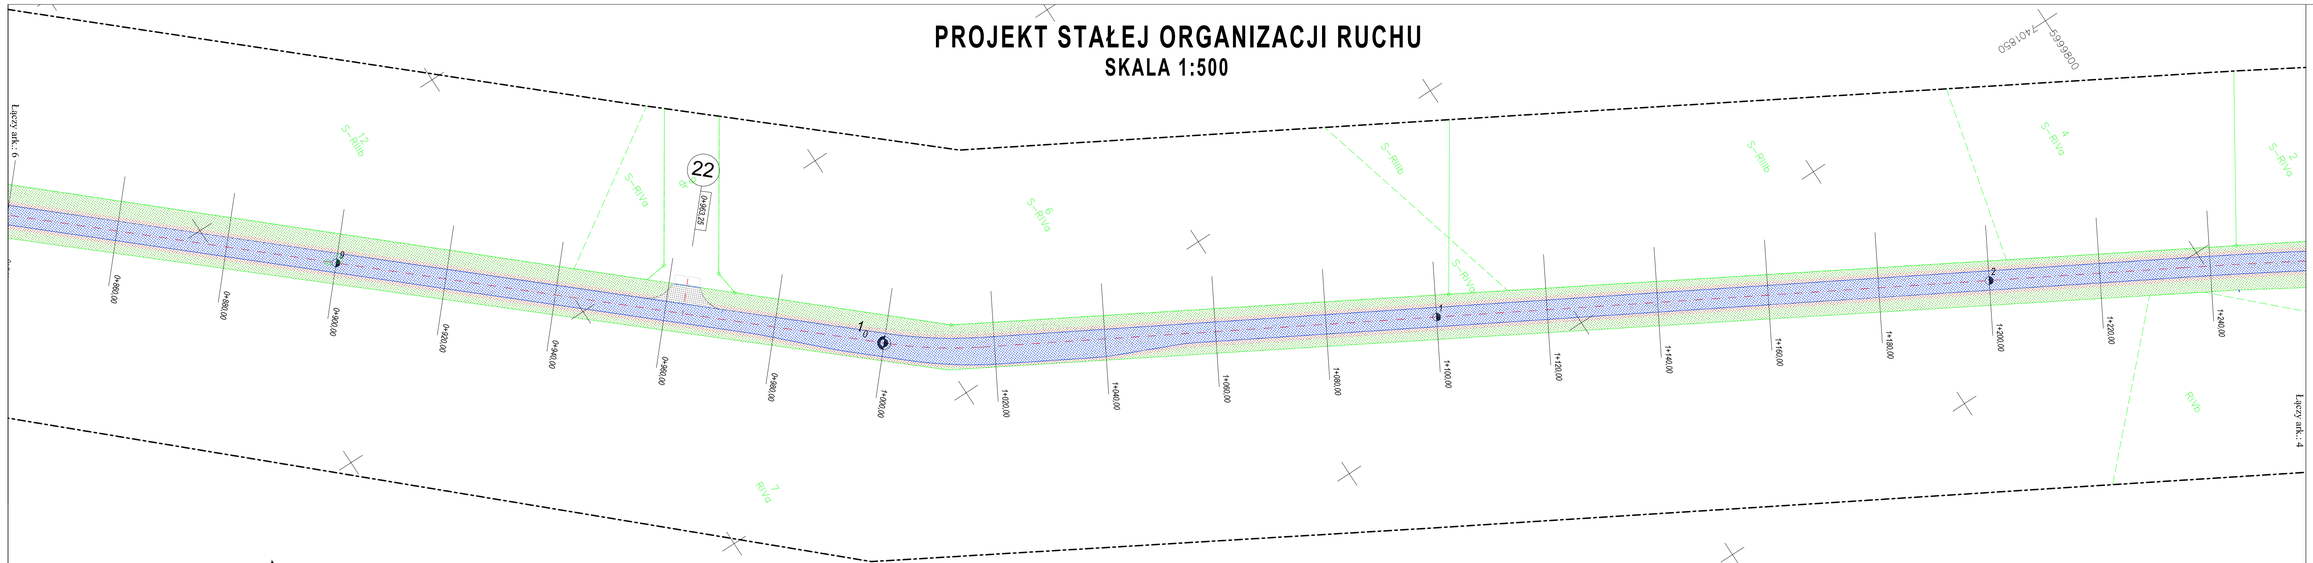

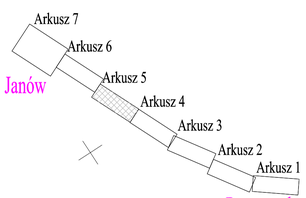

Granice działek ewidencyjnych wniesiono na podstawie współrzędnych udostępnionych przez PODGiK w Elblągu (bez ustalania granic prawnych).

MAPA DO CELÓW PROJEKTOWYCH

Oznaczenie kancelaryjne zgłoszenia pracy geodezyjnej		GN-II.6640.1.574.2015	Nr ks. rob. 180/2015
Jednostka ewidencyjna	identyfikator	280401_2	
	nazwa	gmina Elbląg	
Obręb ewidencyjny	identyfikator	280401_2.0014	Przezmark - Janów
	nazwa	Obręb Komorowo Żuławskie	
Skala mapy		1:500	
Nazwa układu współrzędnych	prostokątnych płaskich	2000/7	
	układu wysokości	Kronsztadt 60	
Oznaczenie granic obszaru, który był przedmiotem aktualizacji		— — — — — — — — — —	
Informacje o służebnościach gruntowych zapisanych w KW, mających wpływ na zagospodarowanie gruntów, zlokalizowanych w granicach inwestycji		nie badano	Arkusz 5 (7)
Data opracowania mapy		01.10.2015 r.	

Przedsiębiorstwo Usług Geodezyjno - Kartograficznych

geo

ul. Bednarska 12 I / A
82-300 Elbląg

Przedstawiciel wykonawcy:
Jarosław Palczyński nr upr. 14850

Kierownik roboty:
Jarosław Palczyński nr upr. 14850

OZNACZENIA

- Nawierzchnia bitumiczna
- Pobocza utwardzone z KLM
- Nawierzchnia z kostki brukowej betonowej grub 8 c
- Nawierzchnia z kostki brukowej betonowej grub 8 c
- Obruk skarpy płytą ażurową
- Tereny zielone
- Krawężniki betonowe 15x30cm wtopione 0-2-4 cm
- Krawężniki betonowe 15x30cm wystające 6-10 cm
- Obrzeża betonowe 8x30
- 30 9-30 Proj. Docelowe oznakowanie pionowe

OIB WOJTANOWSKI

OBSŁUGA INWESTYCJI BUDOW
Tomasz Wojtanowski
82-300 Elbląg ul. Ogólna 18/3

Nazwa projektu	PROJEKT BUDOWLANO - WYKO „Przebudowa drogi gminnej Nr 101042 N łączącej s Komorowo i m. Przezmark Wieś".
Adres obiektu	Obręb Komorowo Żuławskie - działki 60, 18, 10, obręb Now obręb Przezmark - działki nr: 410; Gmina Elbląg, powiat Elbląg, woj. W
Inwestor	Gmina Elbląg ul. Browarna 80 82-300 Elbląg
Tytuł opracowania	PROJEKT STAŁEJ ORGANIZACJI RUCHU

Zespół projektowy	imię i nazwisko	nr uprawnień	podpis
Opracował	mgr inż. Tomasz Wojtanowski		
Projektował drogi	mgr inż. Małgorzata Mitchell-Danowska	1971/EL/94	