



PRZEKROJE KONSTRUKCYJNE

SKALA 1:50


PRZEKRÓJ C-C

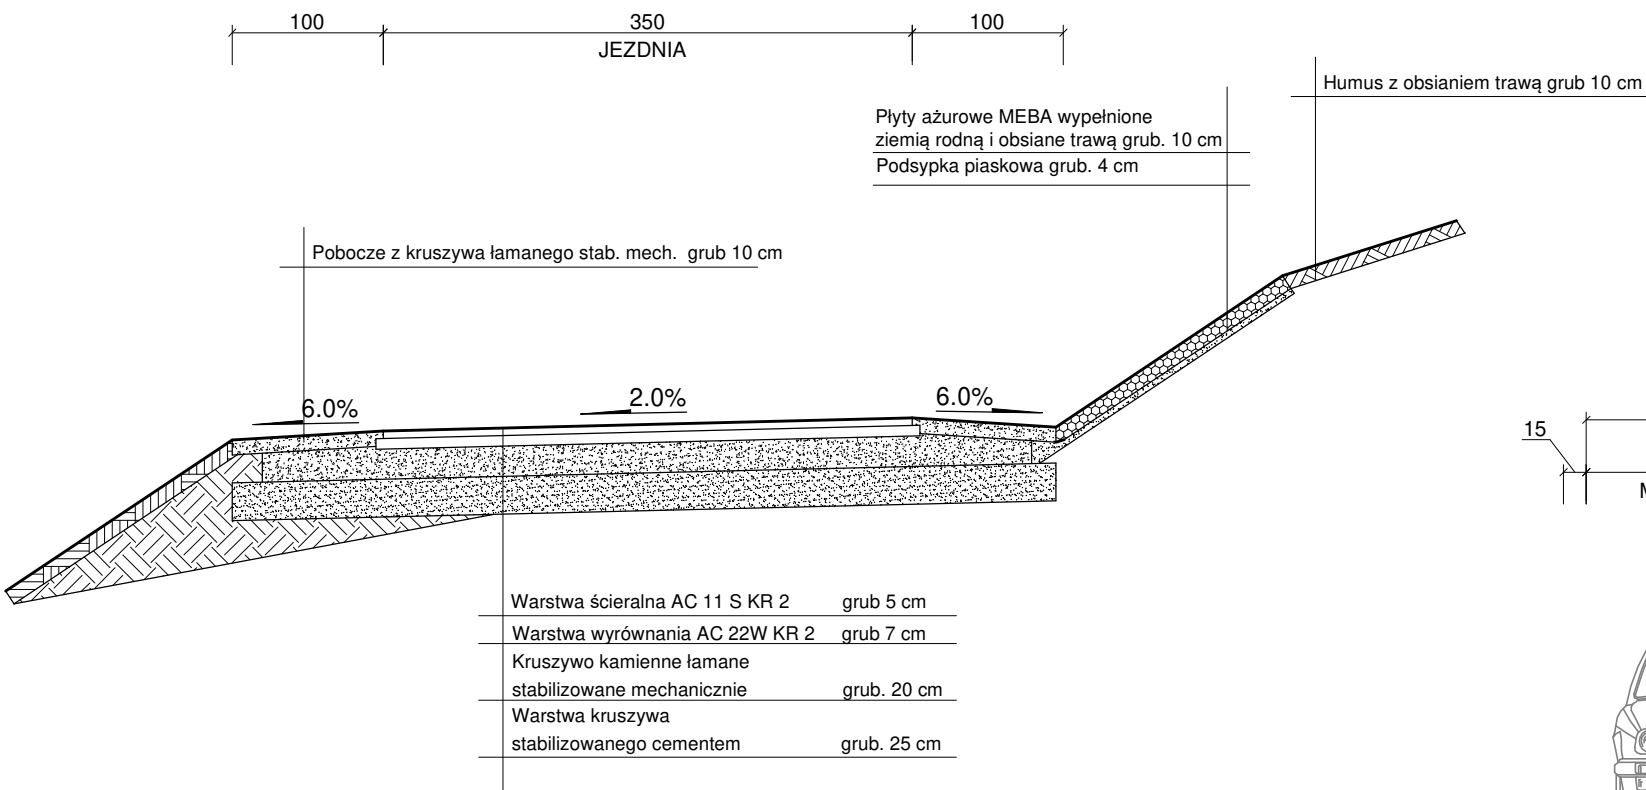

PRZEKRÓJ D-D

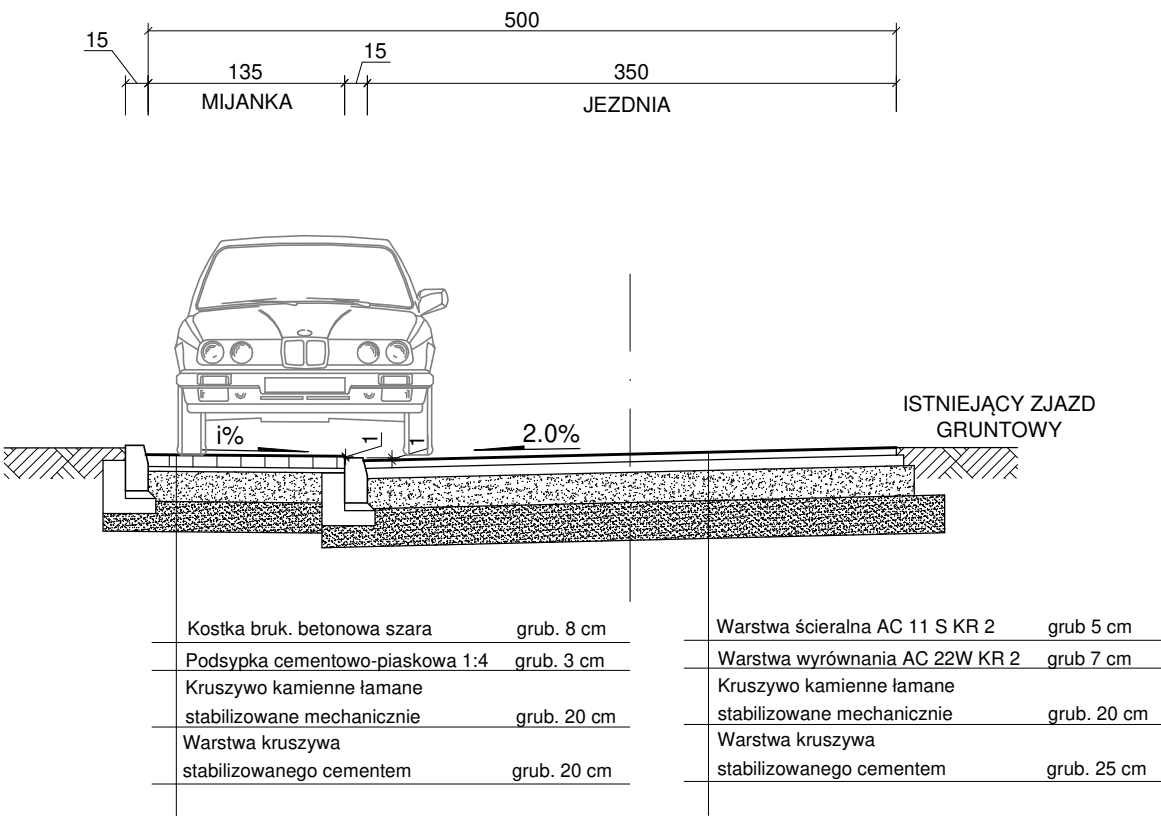

PRZEKRÓJ E-E

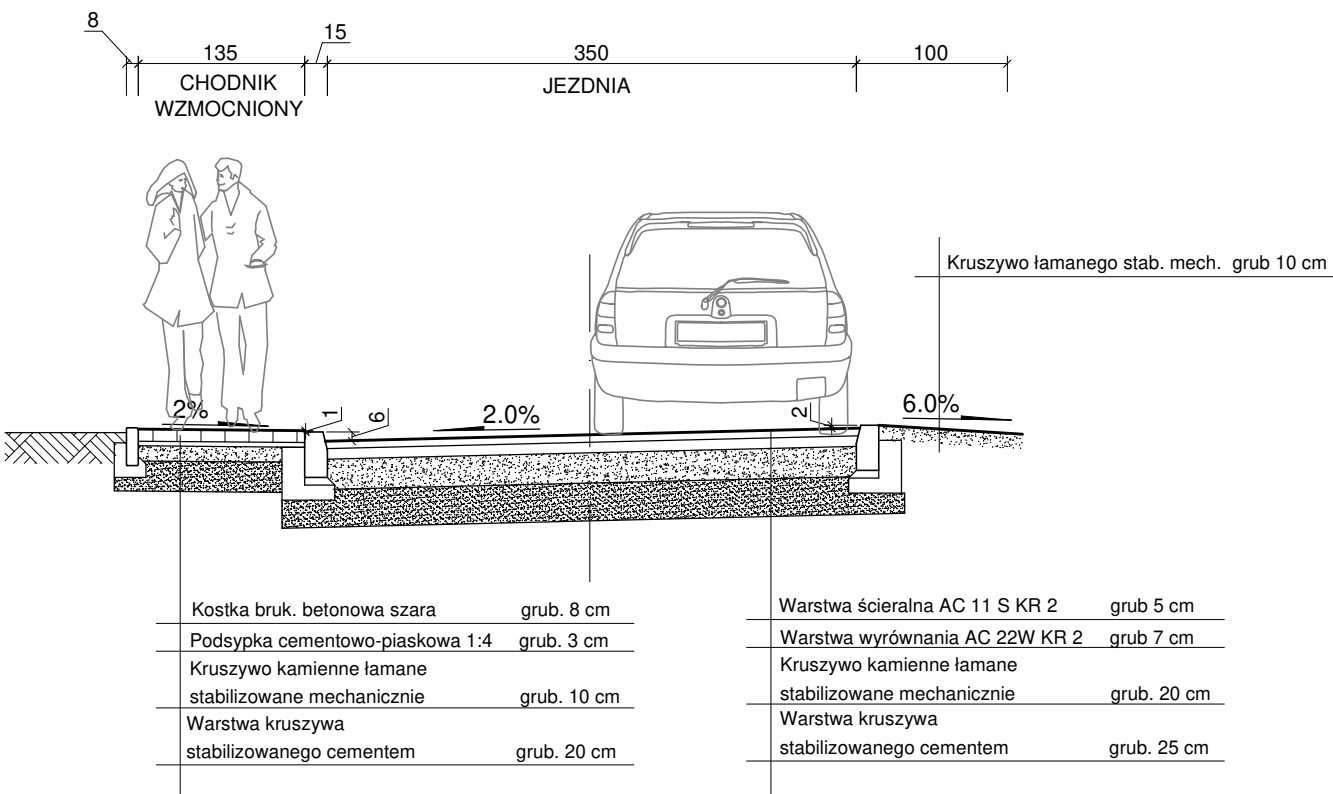

OIB
WOJTANOWSKI

OBSŁUGA INWESTYCJI BUDOWLANYCH
Tomasz Wojtanowski
82-300 Elbląg ul. Ogólna 1M/3

Nazwa projektu	PROJEKT BUDOWLANO - WYKONAWCZY „Przebudowa drogi gminnej Nr 101042 N łączącej m. Janów - obręb Komorowo i m. Przemark Wleś”.			
Adres obiektu	Obręb Komorowo Żuławskie - działki 60, 19, 10, obręb Nowina 566, obręb Przemark - działki nr: 416; Gmina Elbląg, powiat Elbląg, woj. Warmińsko-mazurskie			
Inwestor	Gmina Elbląg ul. Browarna 85; 82-300 Elbląg			Branża drogi P. W.
Tytuł opracowania	PRZEKROJE KONSTRUKCYJNE			Data oprac. 01/2016
Zespół projektowy	imię i nazwisko	nr uprawnień	podpis	Skala: 1:50
Opracował	mgr inż. Tomasz Wojtanowski			
Projektował drogi	mgr inż. Małgorzata Michalik-Danowska	1971/EL/94		Rys nr: 43