



PRZEKROJE POPRZECZNE A-B SKALA 1:200/200

Ark. 2


Pik = 0+160,00
Skala 1:200/200

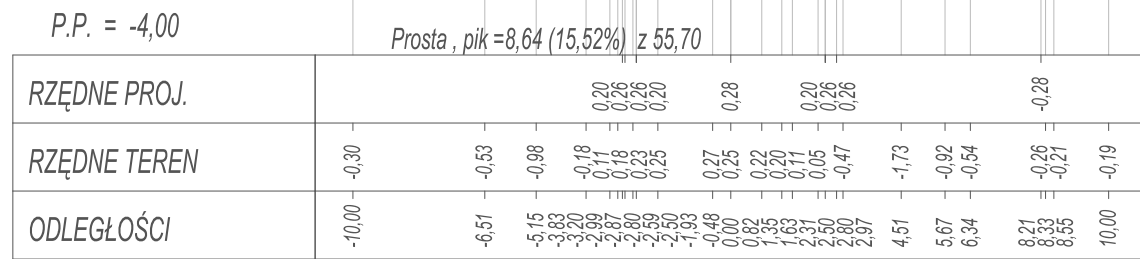


Pik = 0+170,00
Skala 1:200/200

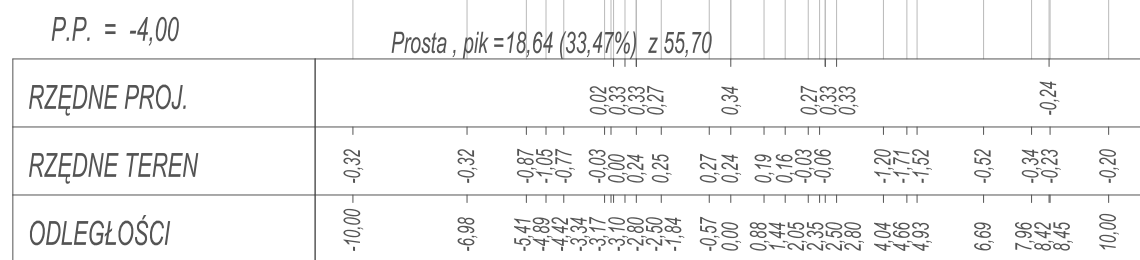


Pik = 0+180,00
Skala 1:200/200

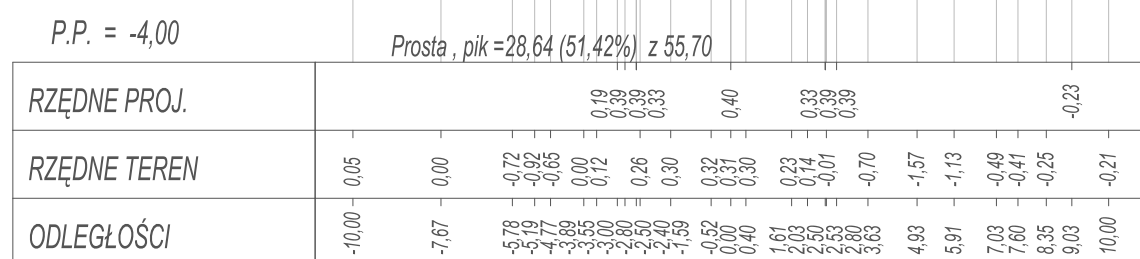



Pik = 0+190,00
Skala 1:200/200

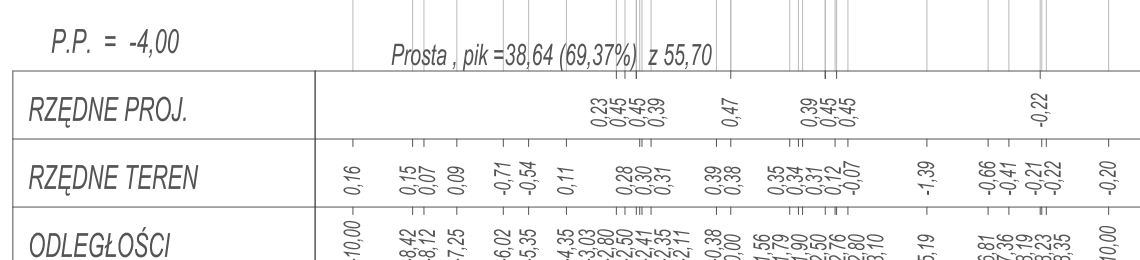


Pik = 0+200,00
Skala 1:200/200

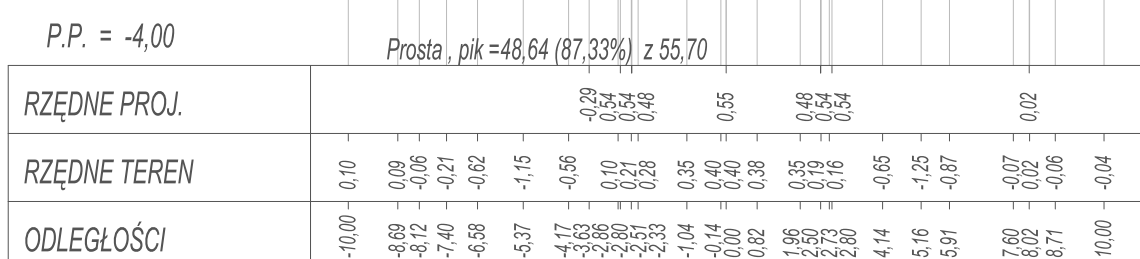


Pik = 0+210,00
Skala 1:200/200

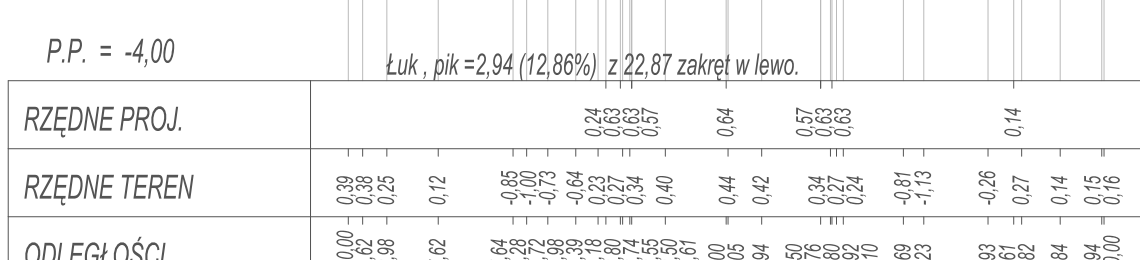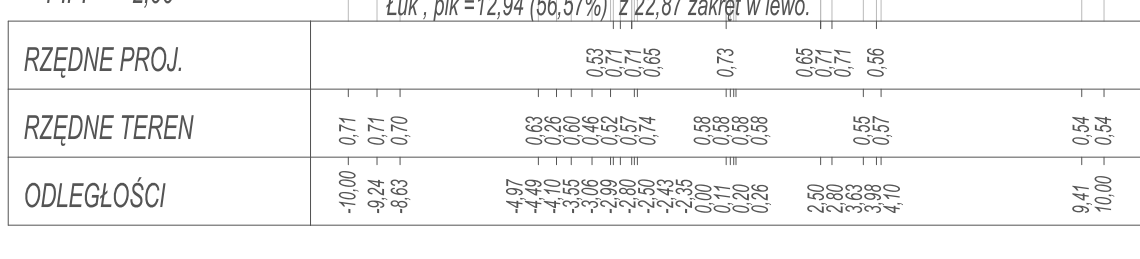
$$P_{ik} = 0+220,00$$


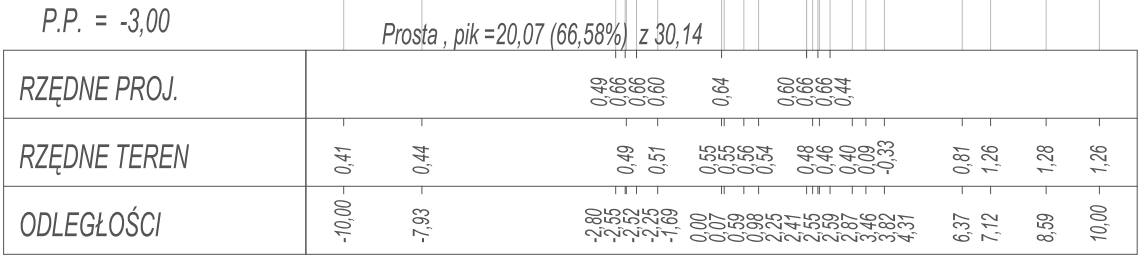
Skala 1:200/200

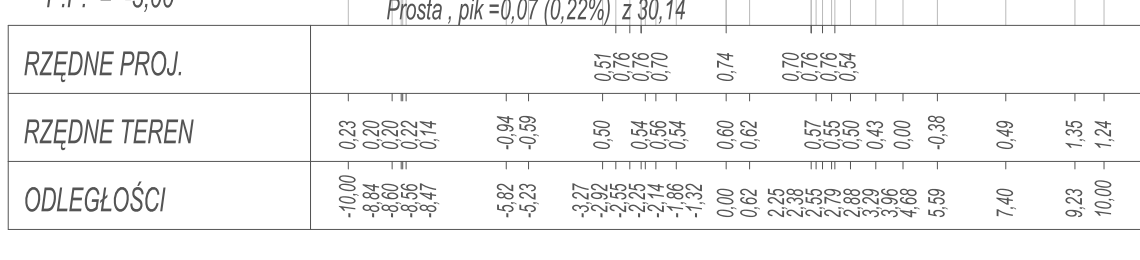


Pik = 0+240,00
Skala 1:200/200

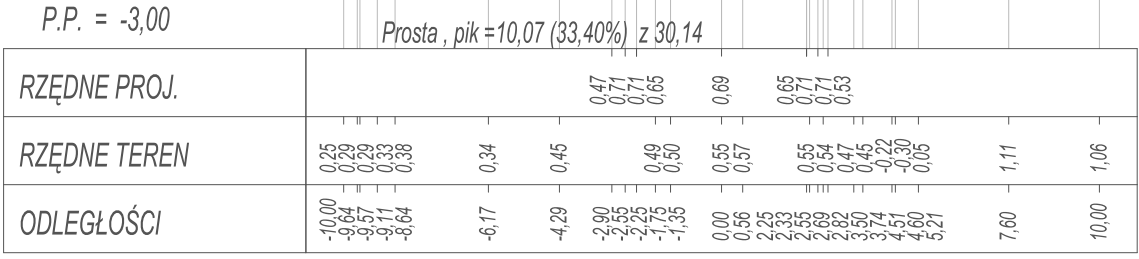


$P_{ik} = 0 + 250,00$
Skala 1:200/200




$P_{ik} = 0 + 260,00$
Skala 1:200/200

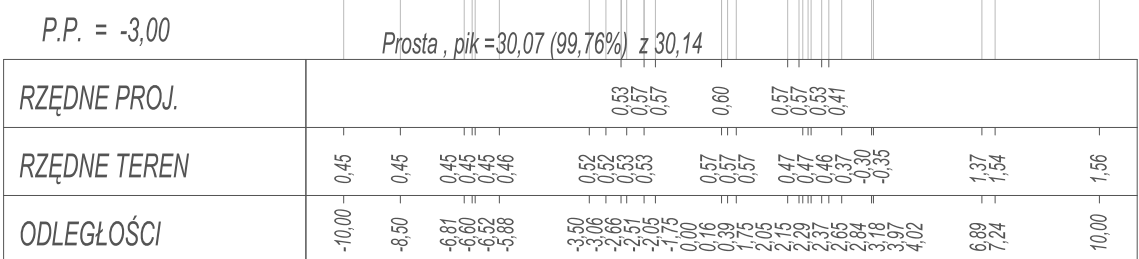




Pik = 0+270,00
Skala 1:200/200

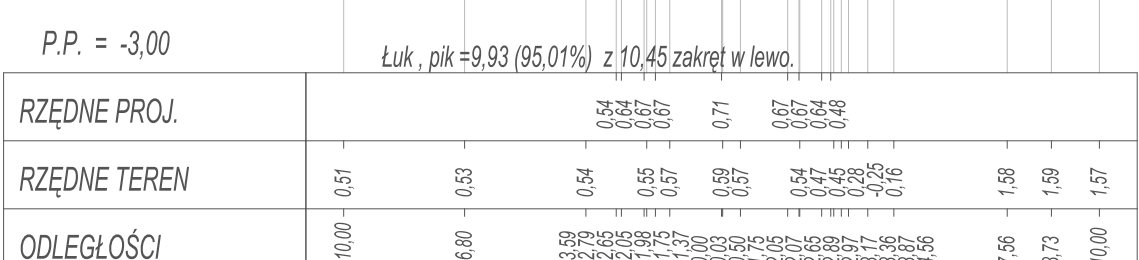


Pik = 0+280,00
Skala 1:200/200

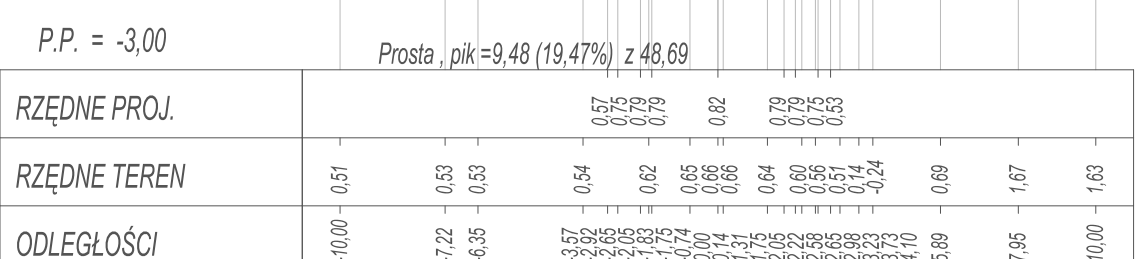

Pik = 0+290,00
Skala 1:200/200

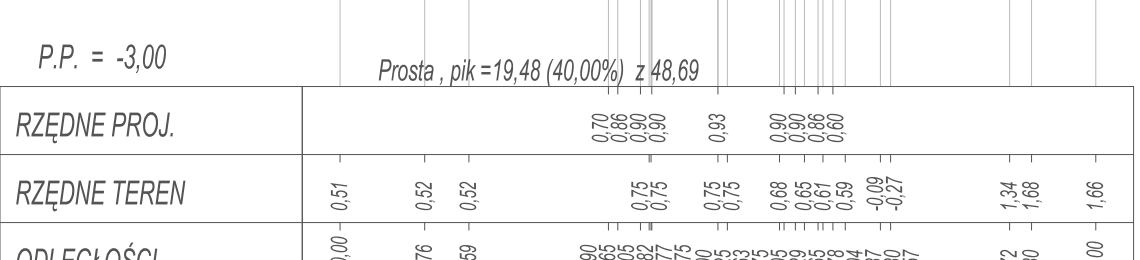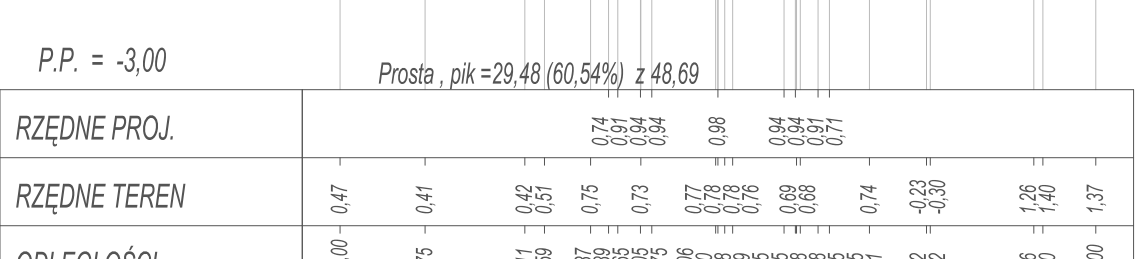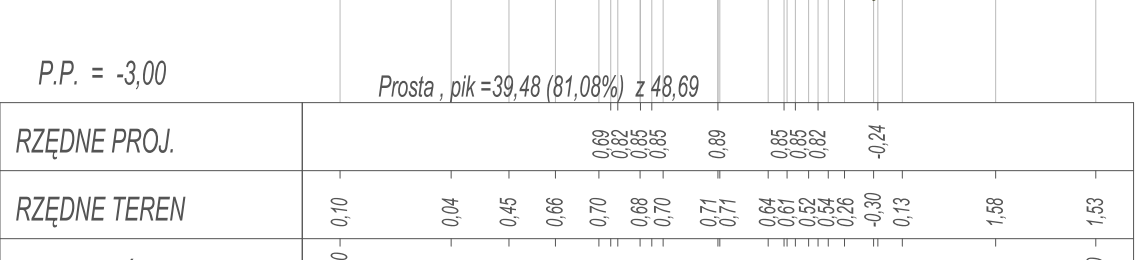
$$P_{ik} = 0 + 300,00$$

$$P_{ik} = 0 + 310,00$$


		OBŚŁUGA BUDOWLANCY Tomasz Wojtanowski 82-300 Elbląg ul. Ogólna 1M/3	
		PROJEKT BUDOWLANEJ WYKONAWCZY "Przebudowa drogi dojazdowej, gminnej Nr 101035 N w m.Władysławowo"	
Nazwa projektu			
Adres obiektu	województwo: warmińsko - mazurskie, powiat: elbląski, gmina Elbląg obręb Władysławowo, działki nr 192, 381, 308		
Investor	Gmina Elbląg ul. Browarna 85	Branża DR P.W.	
Tytuł opracowania	PRZEKROJE POPRZECZNE A-B		Data oprac. 08.2019
Zespół projektowy	imię i nazwisko	uprawnienia	podpis
Opracował	mgr inż. Tomasz Wojtanowski		
Projektował	mgr inż. Małgorzata Michalik-Danowska	1971/EL/94	
			Skala: 1:200/200 Rys nr : 6