
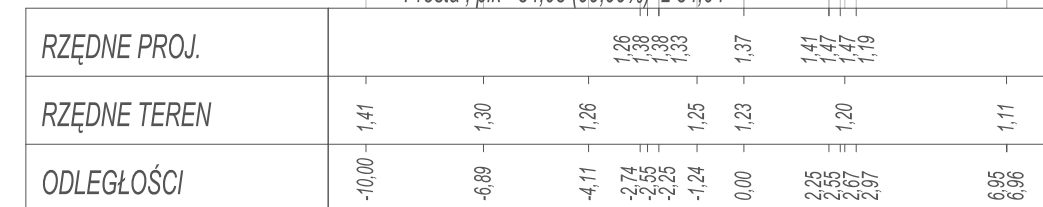
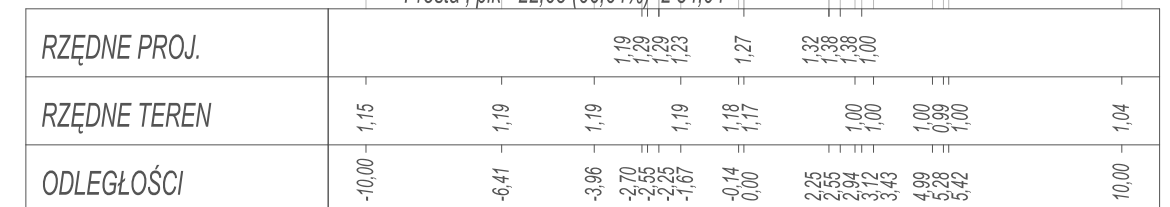
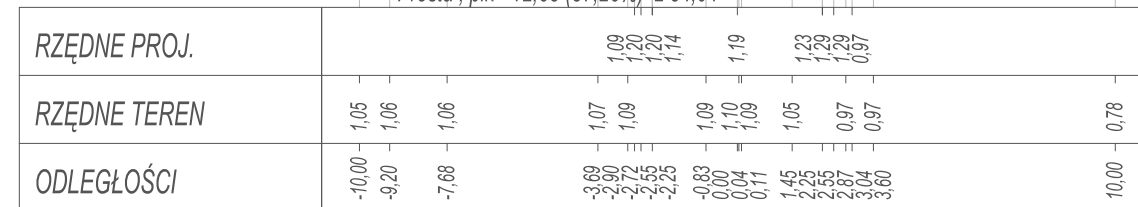
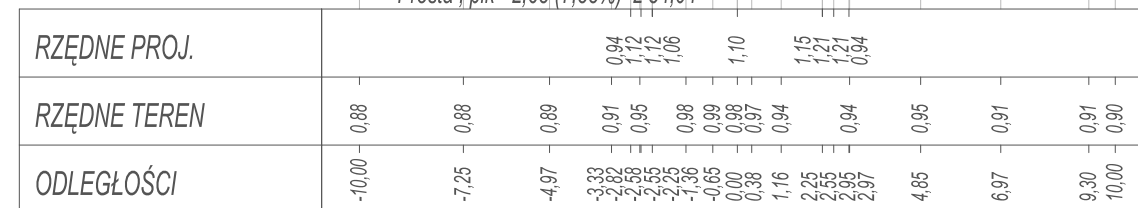



Ark. 2

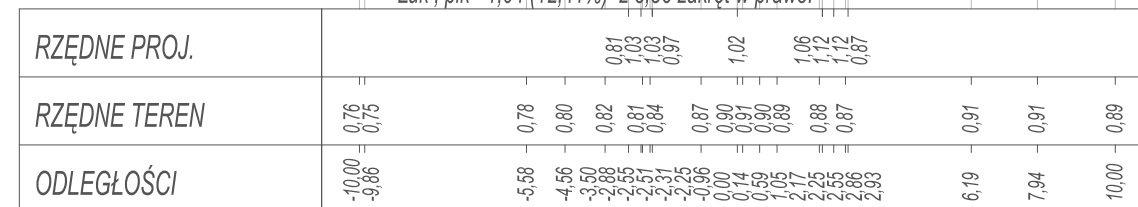

		OBSŁUGA INWESTYCJI BUDOWLANYCH Tomasz Wojtanowski 82-300 Elbląg ul. Ogólna 1M/3	
Nazwa projektu		PROJEKT BUDOWLANY/ WYKONAWCZY "Przebudowa drogi dojazdowej, gminnej Nr 101035 N w m.Władysławowo"	
Adres obiektu		województwo: warmińskie - mazurskie, powiat: elbląski, gmina Elbląg obręb Władysławowo, działki nr 192, 381, 308	
Inwestor		Gmina Elbląg ul. Browarna 85	
Tytuł opracowania		PRZEKROJE POPRZECZNE C-D	
Zespół projektowy		imię i nazwisko uprawnienia podpis	
Opracował		mgr inż. Tomasz Wojtanowski	
Projektował		mgr inż. Małgorzata Michalik-Danowska	
		Skala: 1:200/200	
		Rys nr : 11	