


# PRZEKROJE POPRZECZNE


## SKALA 1:200/200

# Ark. 1


Pik = 0+000,00  
Skala 1:200/200

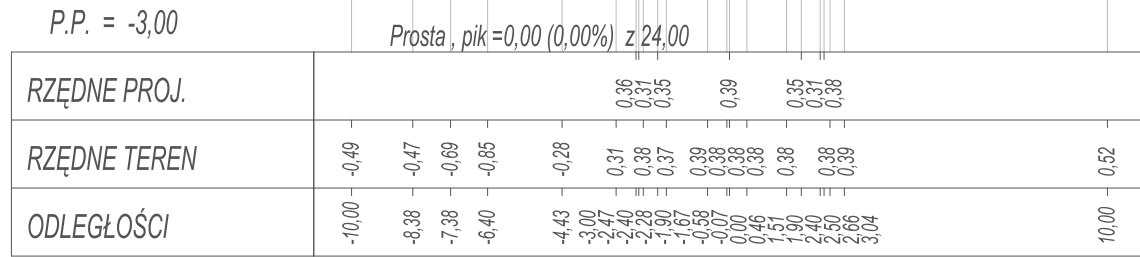


Pik = 0+010,00  
Skala 1:200/200

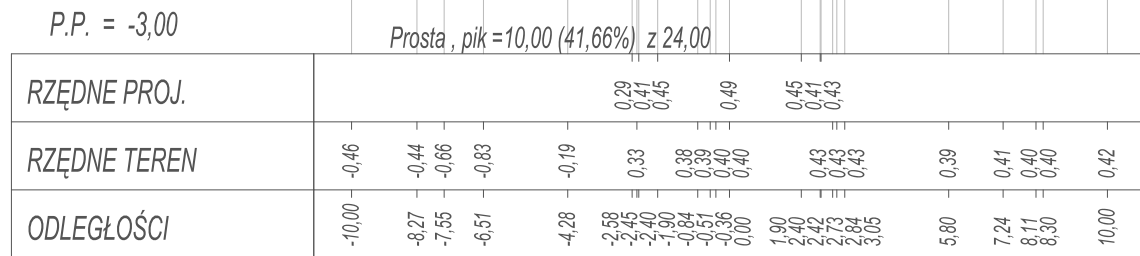


Pik = 0+020,00  
Skala 1:200/200

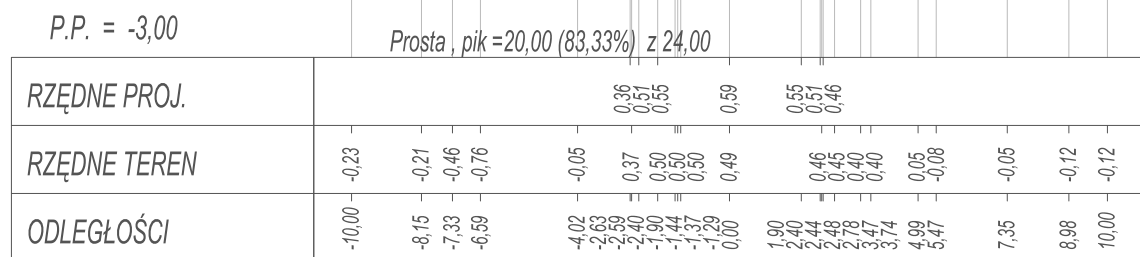


Pik = 0+030,00  
Skala 1:200/200

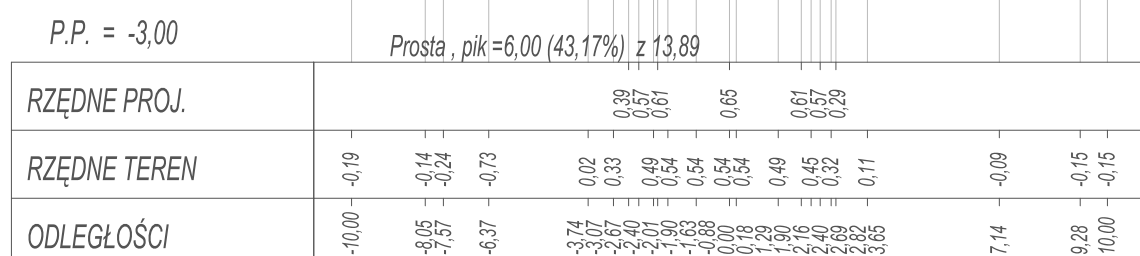


Pik = 0+040,00  
Skala 1:200/200

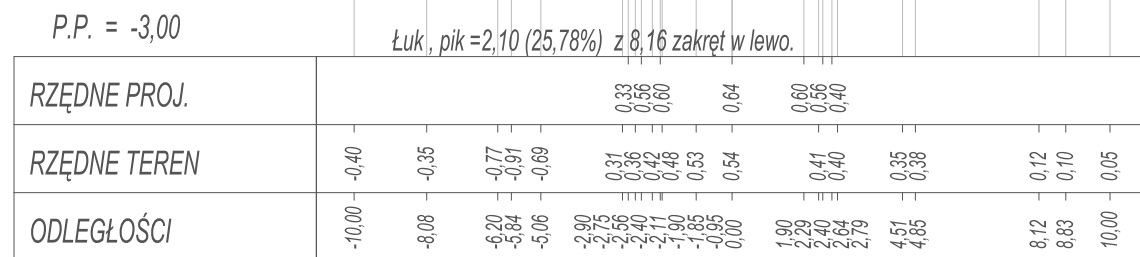


Pik = 0+050,00  
Skala 1:200/200

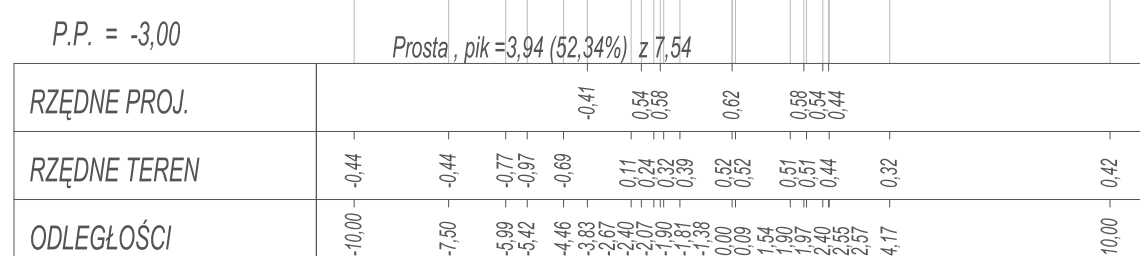



Pik = 0+060,00  
Skala 1:200/200

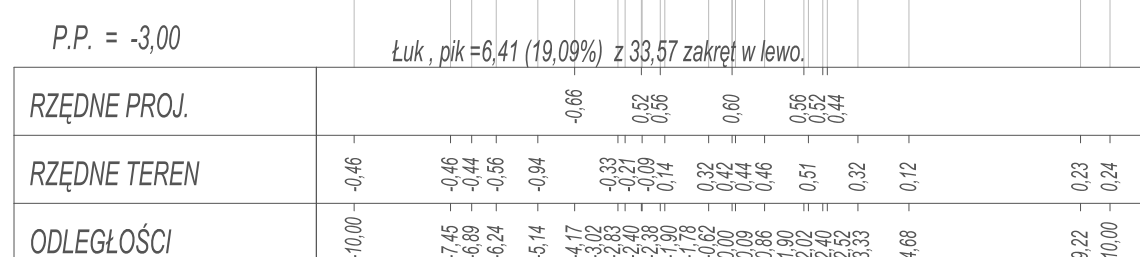


Pik = 0+070,00  
Skala 1:200/200

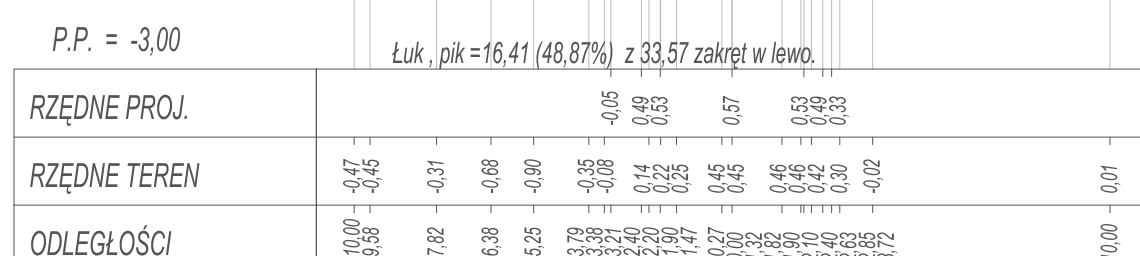


Pik = 0+080,00  
Skala 1:200/200

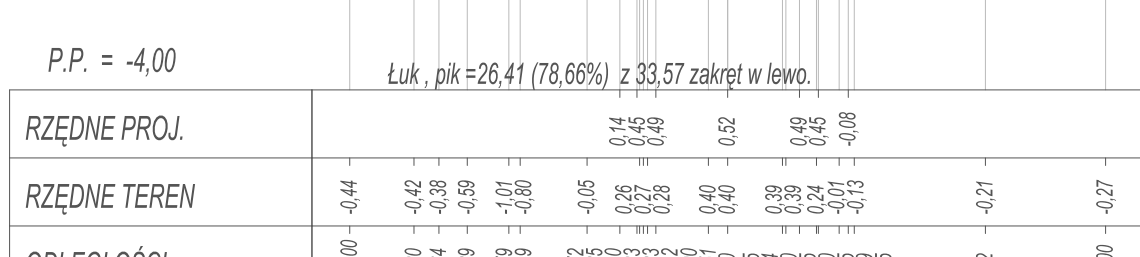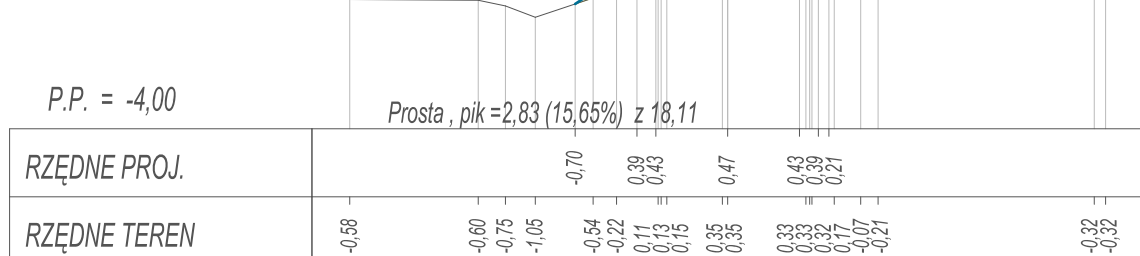
$$P_{ik} = 0+090,00$$


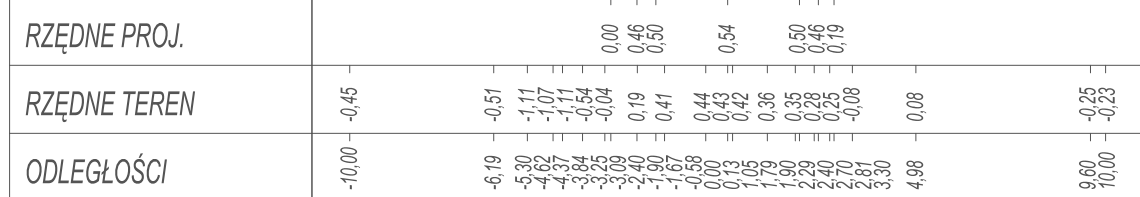
ODLEGŁOŚCI

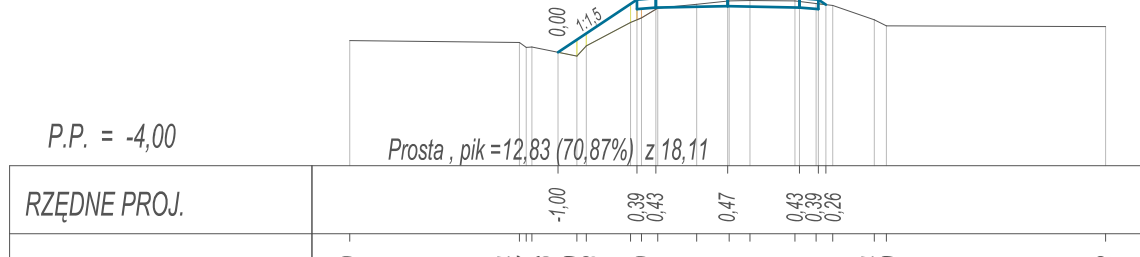


ODLEGŁOŚCI

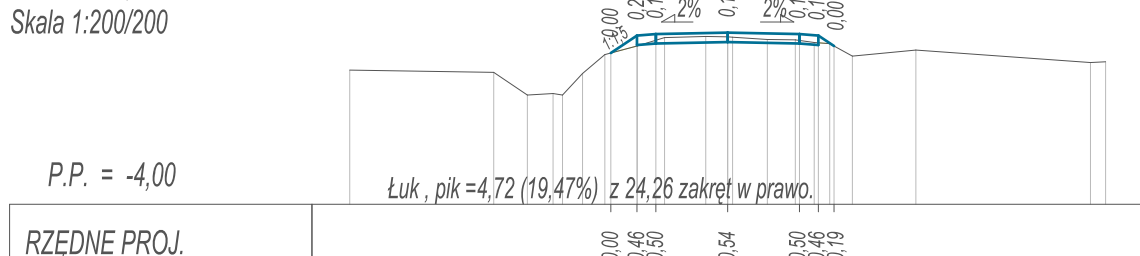



P.P. = -4,00




Pik = 0+120,00  
Skala 1:200/200

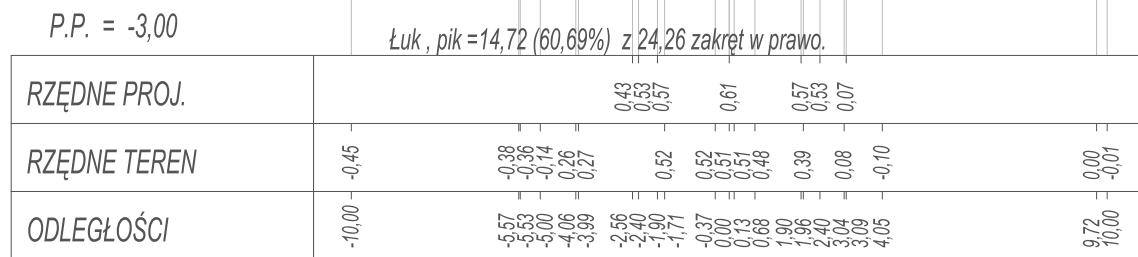


Pik = 0+130,00  
Skala 1:200/200

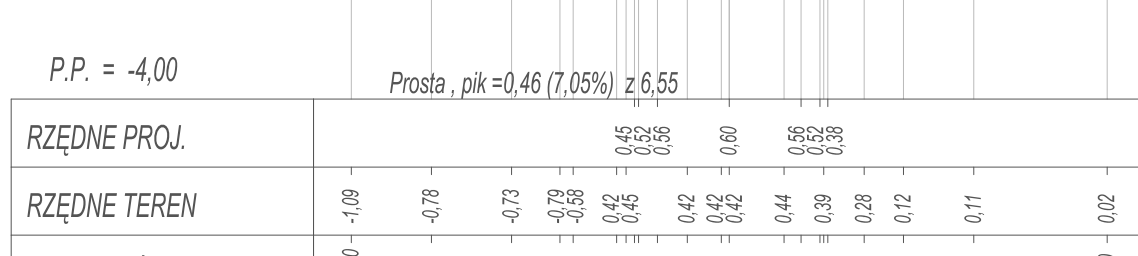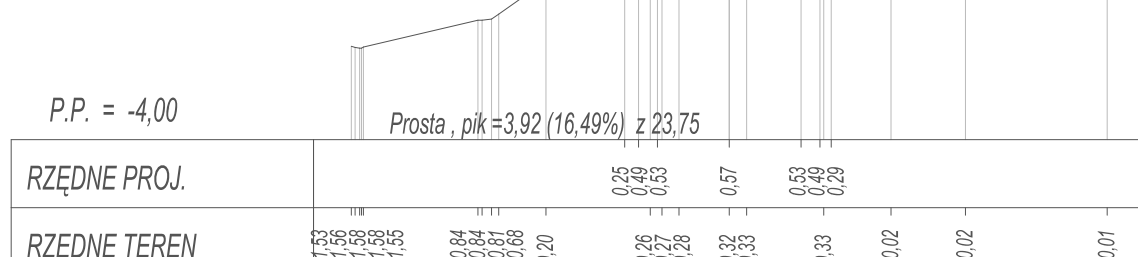

$$P_{ik} = 0+140.00$$

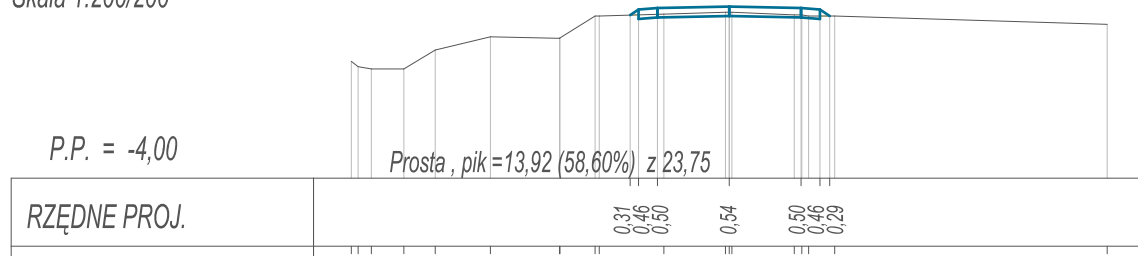
ODLEGŁOŚCI

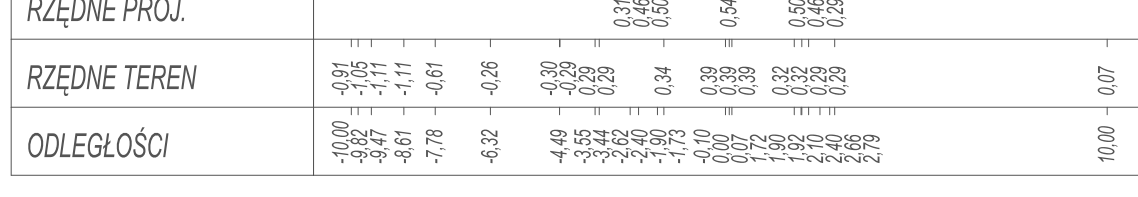

$r.f. = -4,00$



 <div style="display: inline-block; vertical-align: middle; text-align: center;"> <b>OBŚŁUGA INWESTYCYJI BUDOWLANYCH</b>  <b>Tomasz Wojtanowski</b>  <b>82-300 Elbląg ul. Ogólna 1M/3</b> </div>	
<b>PROJEKT WYKONAWCZY</b>	
Nazwa projektu	"Remont nawierzchni odcinka drogi dojazdowej, gminnej Nr 101028 N – NOWAKOWO - KĘPA RYBACKA"
Adres obiektu	województwo: warmińsko - mazurskie, powiat: elbląski, gmina Elbląg obręb Nowakowo, działki nr 96, 115/12, 115/9
Inwestor	Gmina Elbląg    ul. Browarna 85
Tytuł opracowania	<b>PRZEKROJE POPRZECZNE</b>
Zespół projektowy	<div style="display: flex; justify-content: space-between;"> <div>imię i nazwisko</div> <div>uprawnienia</div> <div>podpis</div> </div>
Opracował	mgr inż. Tomasz Wojtanowski
Projektował	mgr inż. Małgorzata Michalik-Danowska

Branża DR  
P.W.  
  
 Data oprac.  
08.2019  
  
 Skala:  
**1:200/200**  
  
 Rys nr.:  
  

6