



PRZEKROJE POPRZECZNE
SKALA 1:200/200

Ark. 6


Pik = 0+800,00
Skala 1:200/200

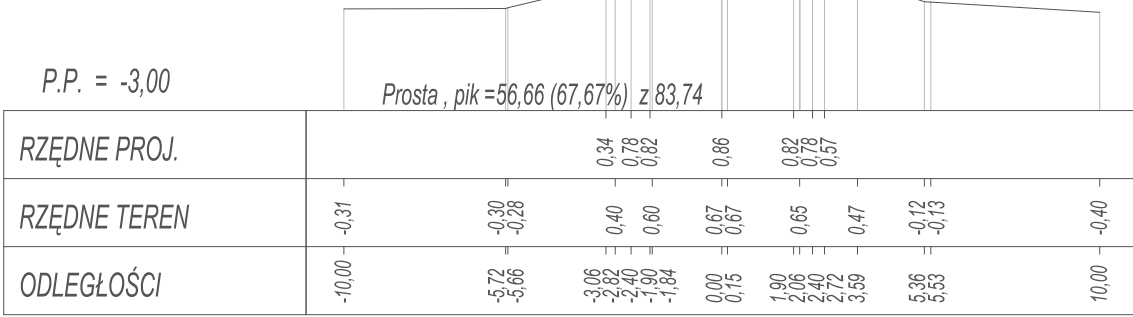


Pik = 0+810,00
Skala 1:200/200

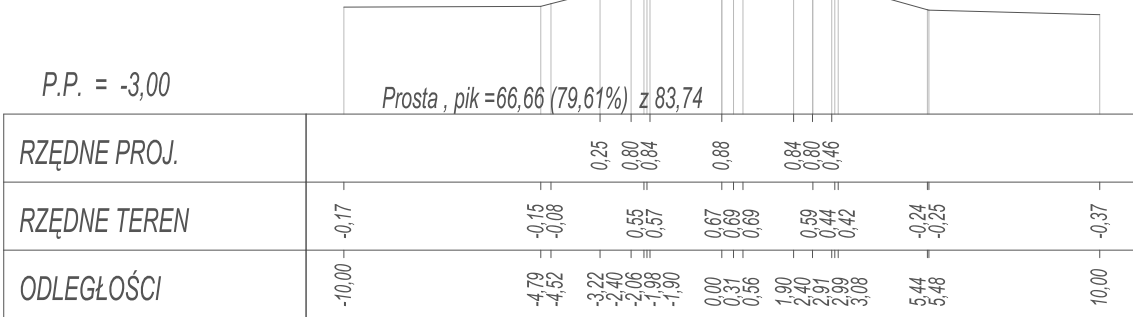


Pik = 0+820,00
Skala 1:200/200

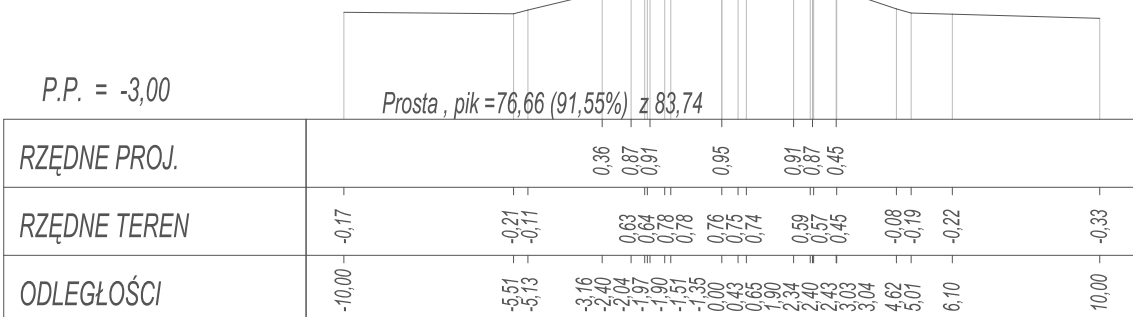


Pik = 0+830,00
Skala 1:200/200

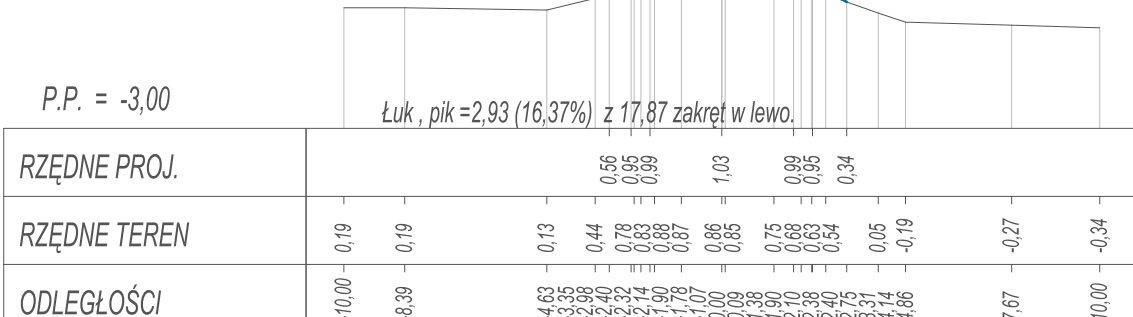


Pik = 0+840,00
Skala 1:200/200

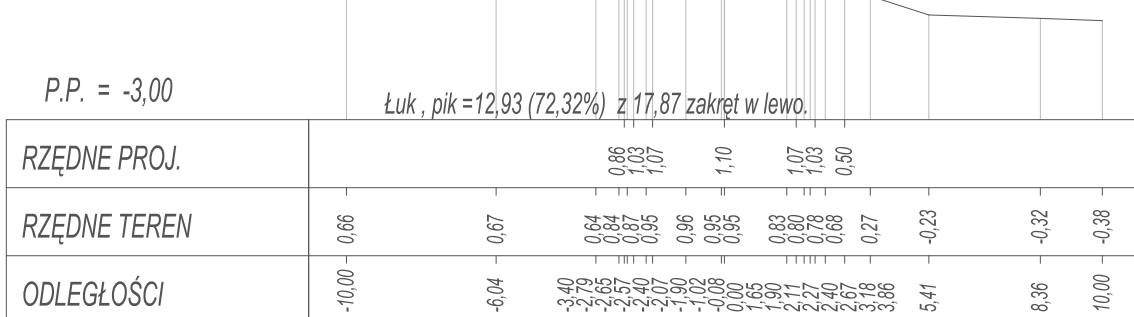


Pik = 0+850,00
Skala 1:200/200

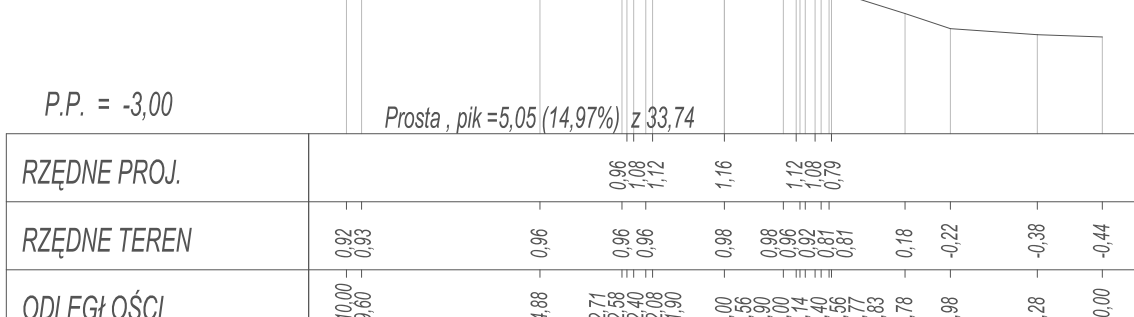

Pik = 0+860,00
Skala 1:200/200

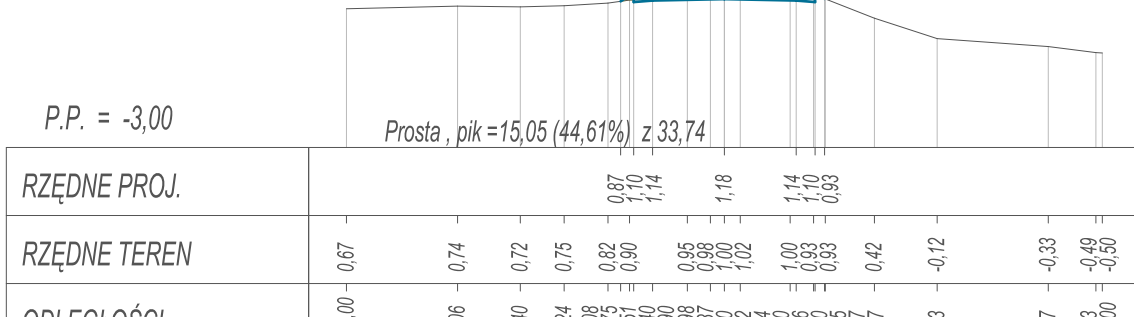


Pik = 0+870,00
Skala 1:200/200

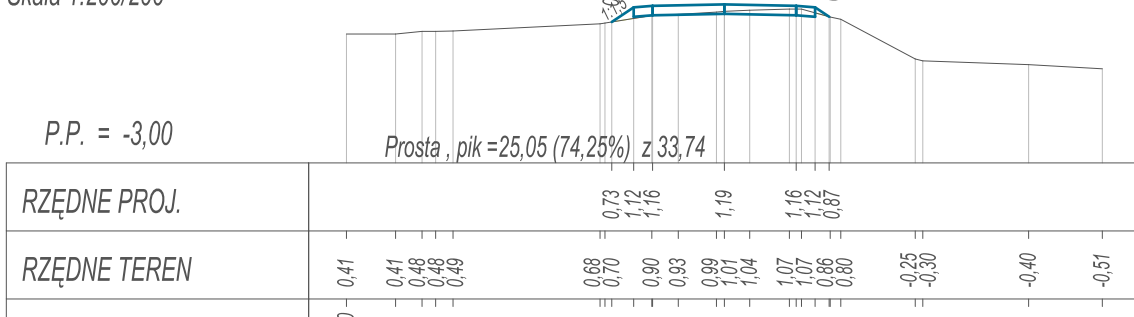


Pik = 0+880,00
Skala 1:200/200




Pik = 0+890,00
Skala 1:200/200

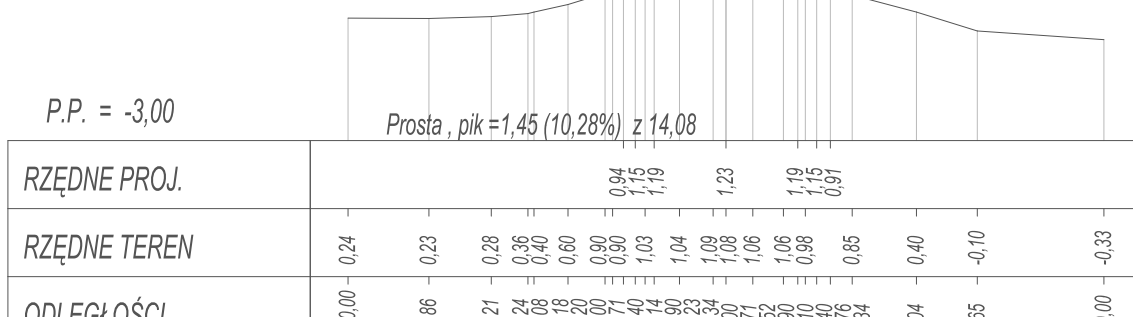


Pik = 0+900,00
Skala 1:200/200

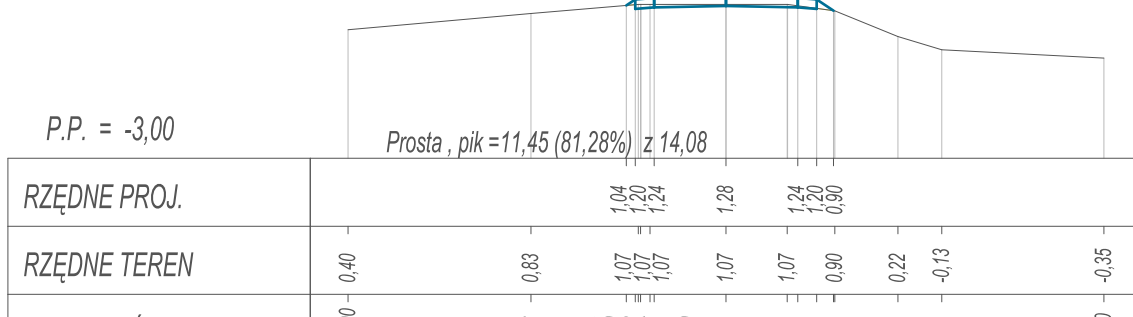


Pik = 0+910,00
Skala 1:200/200

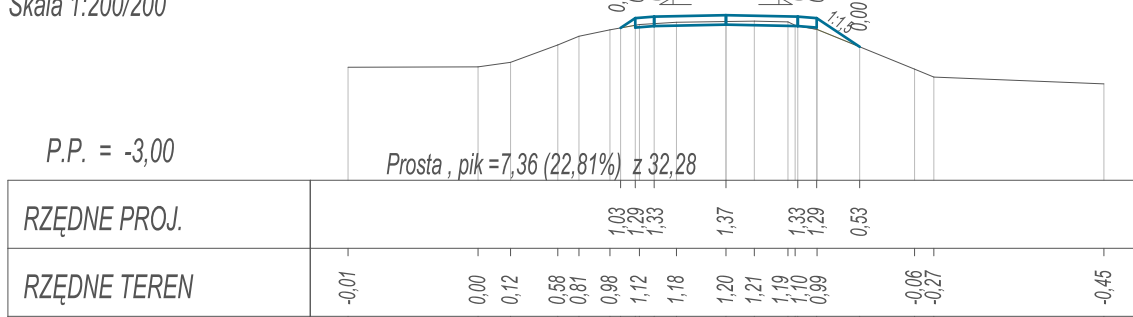


Pik = 0+920,00
Skala 1:200/200

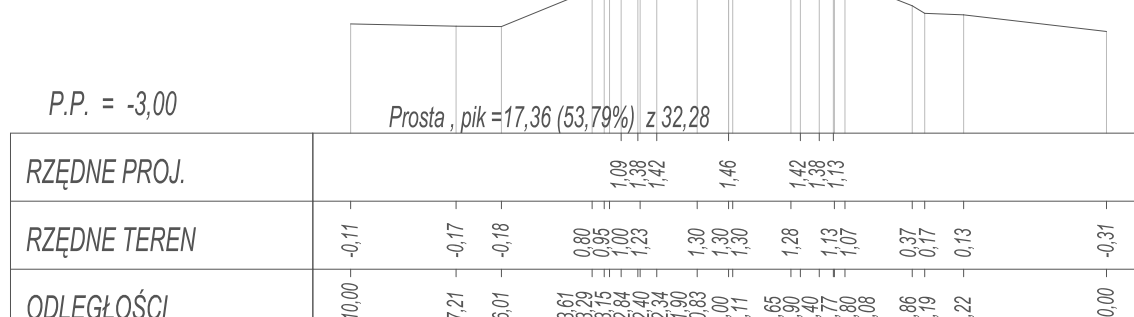


Pik = 0+930,00
Skala 1:200/200

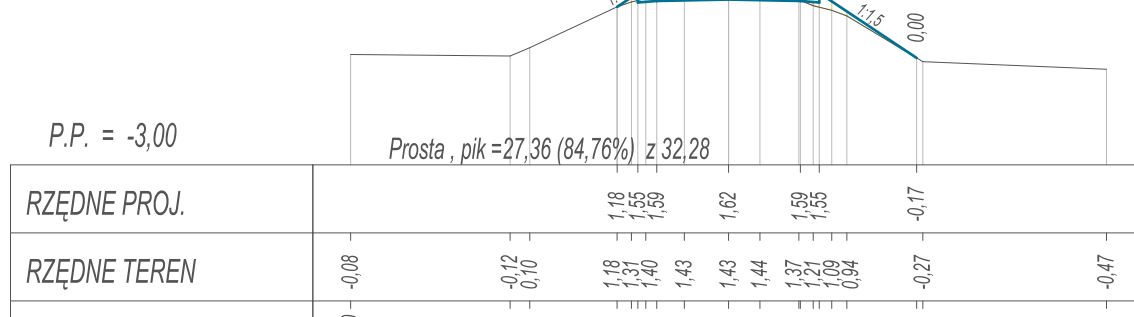

Pik = 0+940,00
Skala 1:200/200

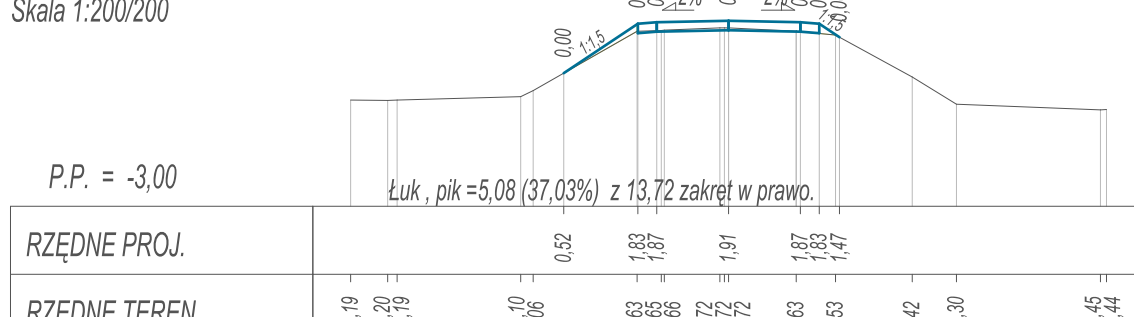

Pik = 0+950,00
Skala 1:200/200

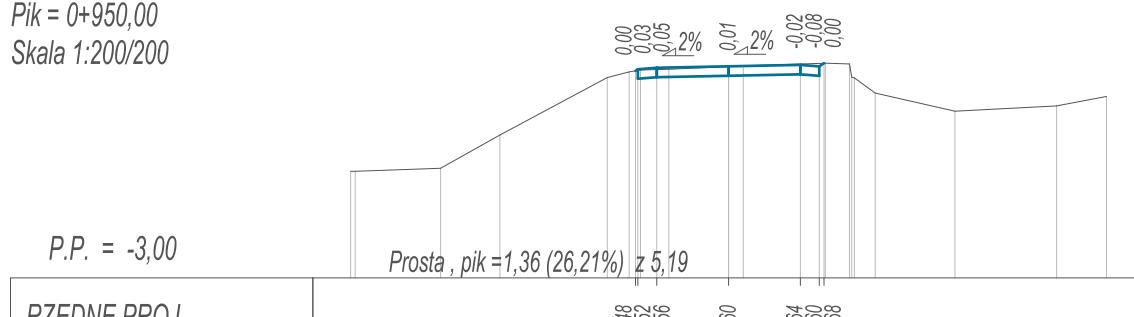

OIB WOJTANOWSKI				OBSŁUGA INWESTYCJI BUDOWLANYCH Tomasz Wojtanowski 82-300 Elbląg ul. Ogólna 1M/3	
Nazwa projektu	PROJEKT WYKONAWCZY "Remont nawierzchni odcinka drogi dojazdowej, gminnej Nr 101028 N – NOWAKOWO - KĘPA RYBACKA"				
Adres obiektu	województwo: warmińsko - mazurskie, powiat: elbląski, gmina Elbląg obręb Nowakowo, działki nr 96, 115/12, 115/9				
Inwestor	Gmina Elbląg ul. Browarna 85			Branża DR P.W.	
Tytuł opracowania	PRZEKROJE POPRZECZNE			Data oprac. 08.2019	
Zespół projektowy	imię i nazwisko	uprawnienia	podpis	Skala: 1:200/200	
Opracował	mgr inż. Tomasz Wojtanowski			Rys nr : 11	
Projektował	mgr inż. Malgorzata Michalik-Danowska	1971/EL/94			