


# PRZEKROJE POPRZECZNE


## SKALA 1:200/200

# Ark. 3


Pik = 0+320,00  
Skala 1:200/200

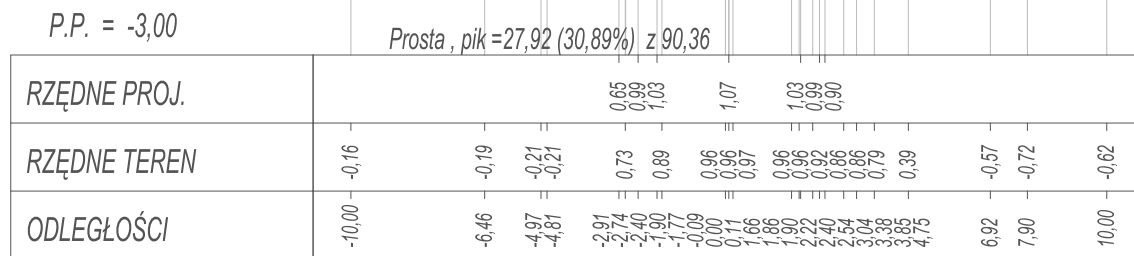


Pik = 0+330,00  
Skala 1:200/200

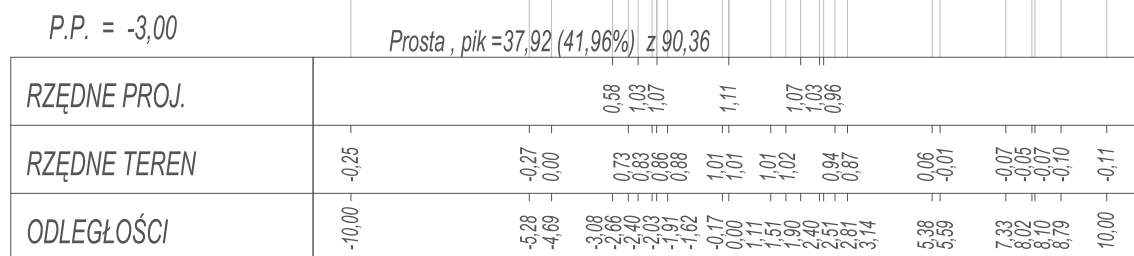


Pik = 0+340,00  
Skala 1:200/200

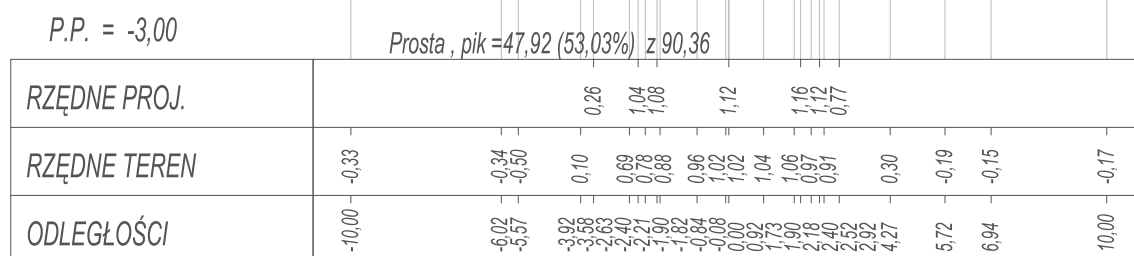


Pik = 0+350,00  
Skala 1:200/200

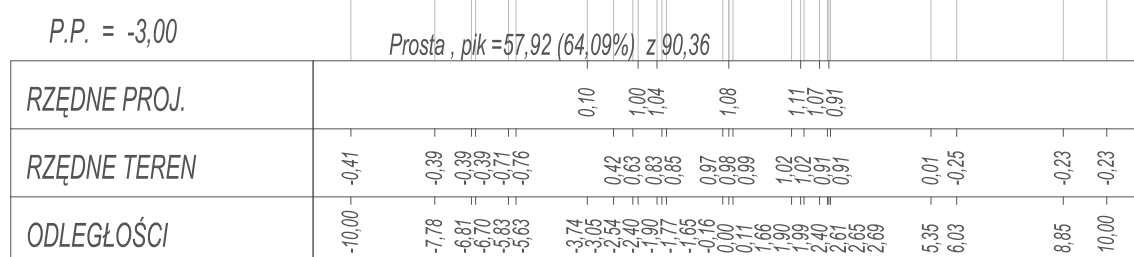


Pik = 0+360,00  
Skala 1:200/200

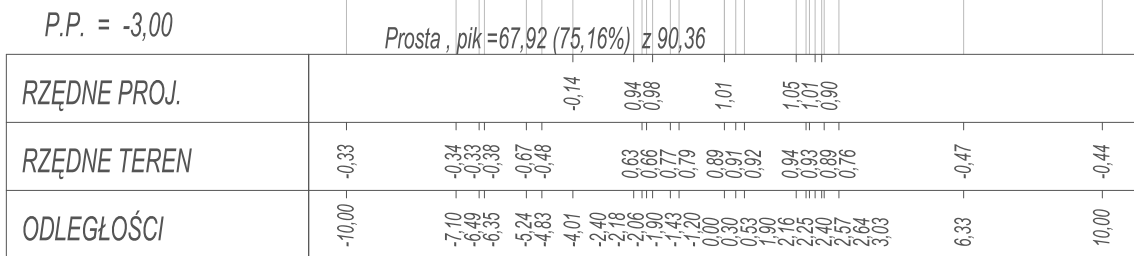


Pik = 0+370,00  
Skala 1:200/200

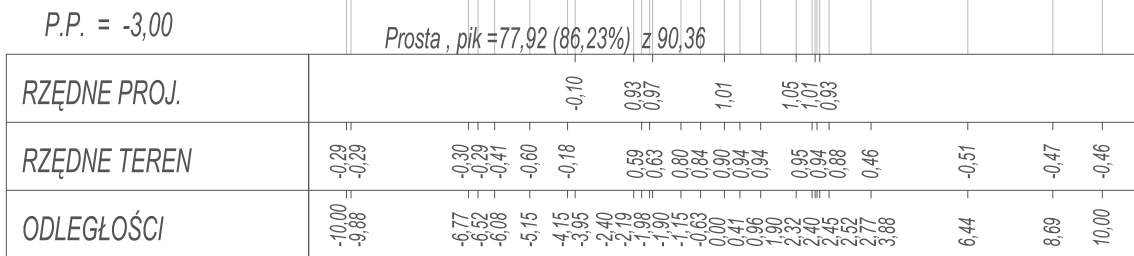


$P_{ik} = 0 + 380,00$   
Skala 1:200/200

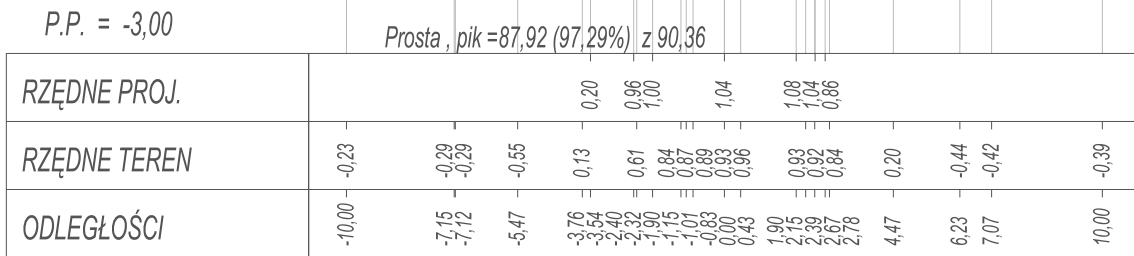


Pik = 0+390,00  
Skala 1:200/200

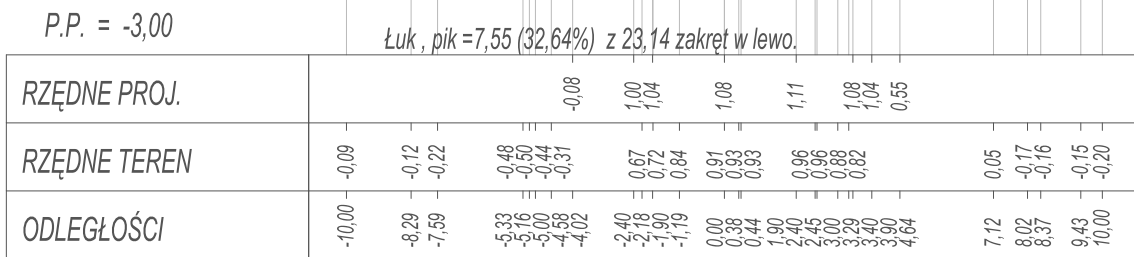


Pik = 0+400,00  
Skala 1:200/200

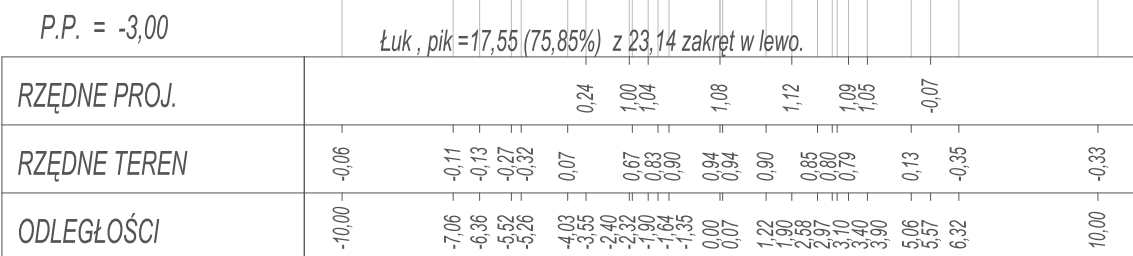


Pik = 0+410,00  
Skala 1:200/200

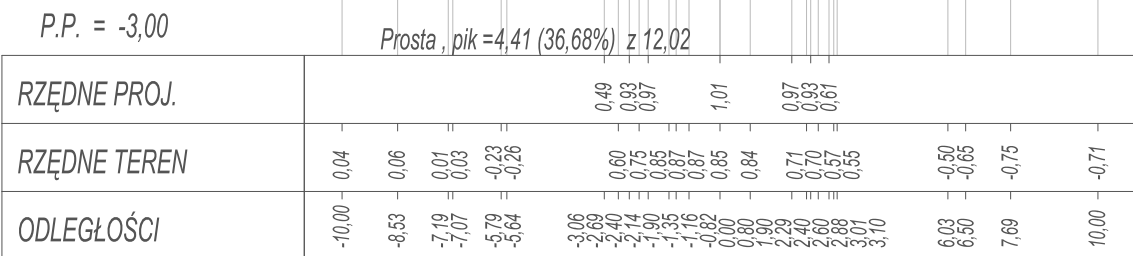


Pik = 0+420,00  
Skala 1:200/200

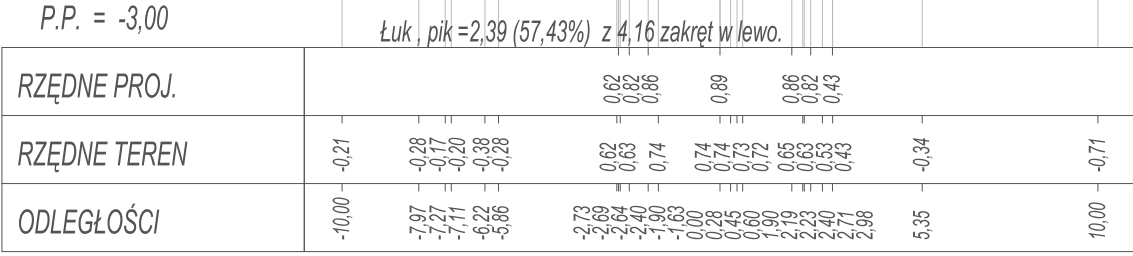


$P_{ik} = 0+430,00$   
Skala 1:200/200

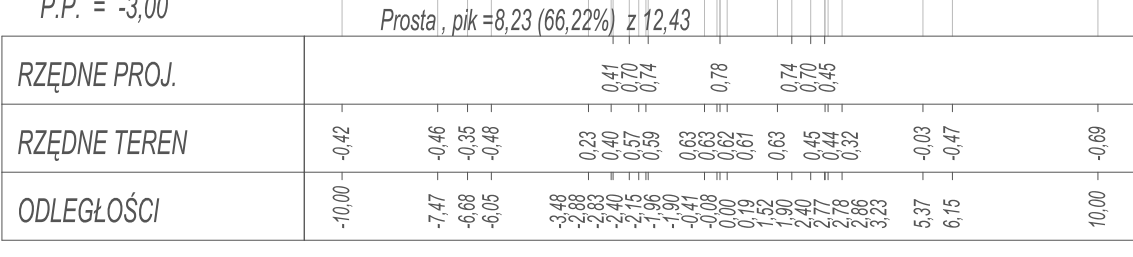


Pik = 0+440,00  
Skala 1:200/200

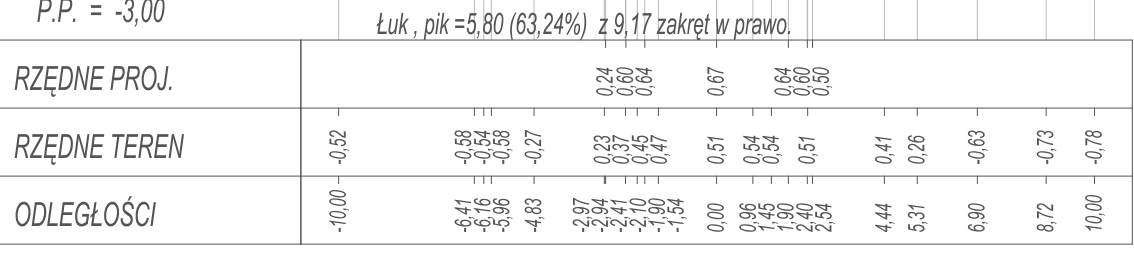


Pik = 0+450,00  
Skala 1:200/200

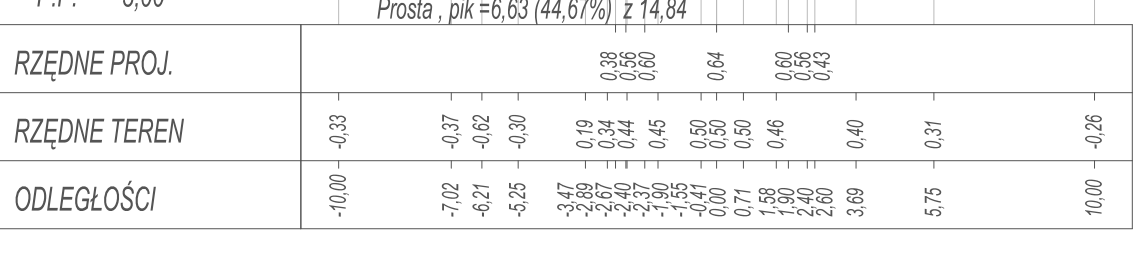

Skala 1:200/200

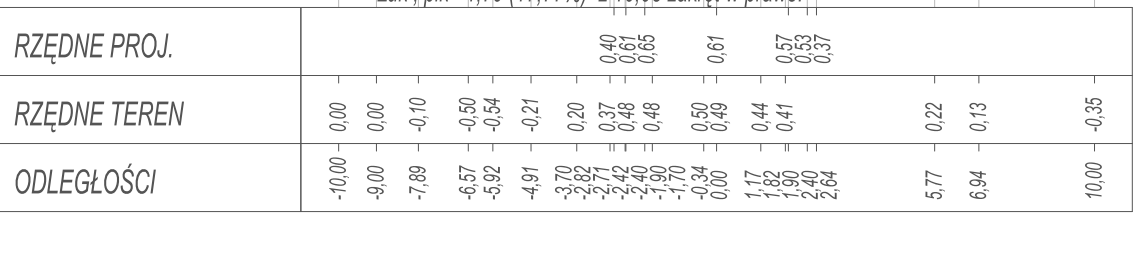

Skala 1:200/200

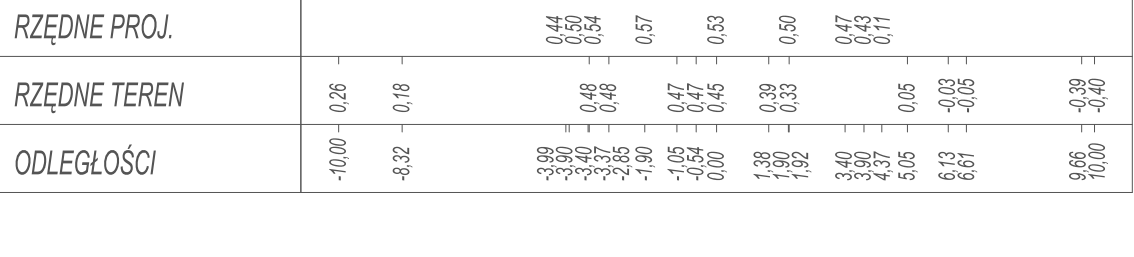

 <div style="display: inline-block; vertical-align: middle; text-align: center;"> <b>OBŚŁUGA INWESTYCYJI BUDOWLANYCH</b>  <b>Tomasz Wojtanowski</b>  <b>82-300 Elbląg ul. Ogólna 1M/3</b> </div>	
<b>PROJEKT WYKONAWCZY</b>	
Nazwa projektu	"Remont nawierzchni odcinka drogi dojazdowej, gminnej Nr 101028 N – NOWAKOWO – KEPA RYBACKA"
Adres obiektu	województwo: warmińsko - mazurskie, powiat: elbląski, gmina Elbląg obręb Nowakowo, działki nr 96, 115/12, 115/9
Investor	Gmina Elbląg    ul. Browarna 85
Tytuł opracowania	<b>PRZEKROJE POPRZCZNE</b>
Zespół projektowy	imię i nazwisko                      uprawnienia                      podpis
Opracował	mgr inż. Tomasz Wojtanowski
Projektował	mgr inż. Malgorzata Michalik-Danowska                      1971/EL/94

Branża DR  
P.W.

Data oprac.  
08.2019

Skala:  
**1:200/200**

Rys nr :  
**8**