


PLAN SYTUACYJNY
Skala 1:500

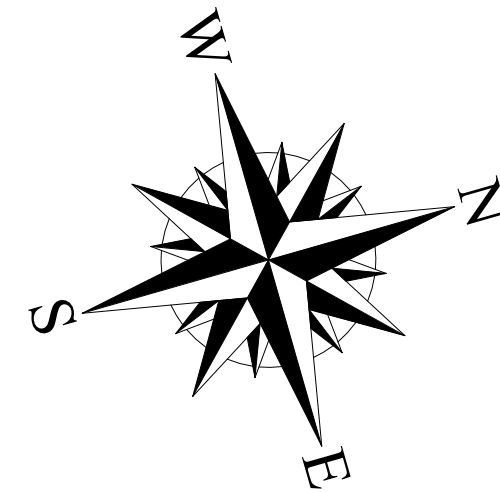

MAPA DO CELÓW PROJEKTOWYCH

Oznaczenie kancelaryjne zgłoszenia pracy geodetycznej	GN 6640.1.1502.2020	Nr ks. rob. 335/2020
Jednostka ewidencyjna	identyfikator	280401_2
	nazwa	Elbląg
Obręb ewidencyjny	identyfikator	280401_20011_0009
	nazwa	Janowo - Kazimierzowo dz. nr 82, 104, 116, 119, 125, 126, 127, 132
Skala mapy	1:500	
Nazwa układu współrzędnych	prostokątnych płaskich	2000/7
	układu wysokości	PL-EVRF2007-NH
Oznaczenie granic obszaru, który był przedmiotem aktualizacji	-----	
Informacje o służebnościach gruntowych zapisanych w KW, mających wpływ na zagospodarowanie gruntów, zlokalizowanych w granicach inwestycji	nie badano	
Data opracowania mapy	2021.02.10 r.	

Przedsiębiorstwo Usług
Geodezyjno - Kartograficznych



ul. Bednarska 12 I / A
82-300 Elbląg


Przedstawiciel wykonawcy:

mgr inż. Marek Smoliński nr upr. 15399

Kierownik roboty:

mgr inż. Marek Smoliński nr upr. 15399

Arkusz 2 (9)

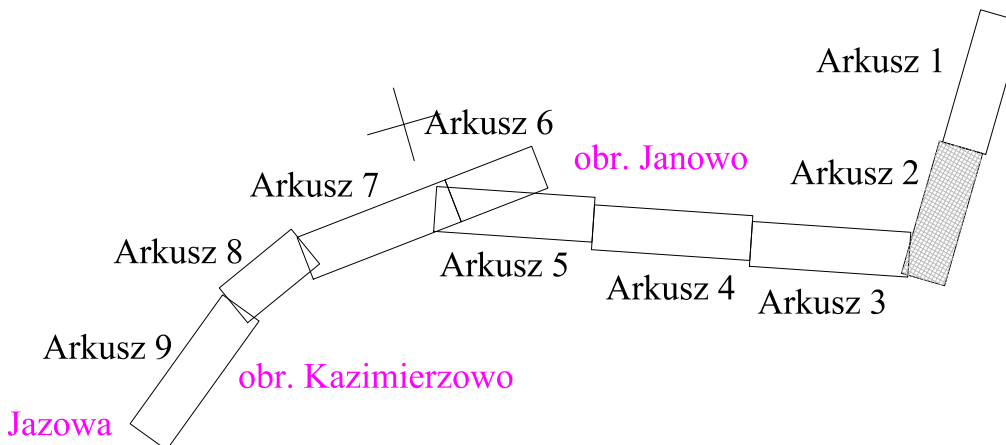

Luk 1
R= 350,00
g(g)= 6,7347
L= 37,03
T= 18,53
B= 0,49
X(N)= 6006406,02
Y(E)= 7388570,45

Luk 2
R= 200,00
g(g)= 7,6027
L= 23,88
T= 11,96
B= 0,36
X(N)= 6006441,59
Y(E)= 7388584,76

Załącznik 3
w lewo,
g(g)= 1,3476
X(N)= 6006507,33
Y(E)= 7388602,47

Załącznik 4
w prawo
g(g)= 1,9121
X(N)= 6006553,39
Y(E)= 7388613,84

OZNACZENIA

	Nawierzchnia płyty obustronnie zbrojonej (stal) 300x150x15
	Nawierzchnia z kruszywa łamanego pobocza i wypełnienie między płyt.

OIB OBSŁUGA INWESTYCJI BUDOWLANYCH
WOJTANOWSKI
Tomasz Wojtanowski
82-300 Elbląg ul. Ogólna 1M/3

OPRACOWANIE TECHNICZNE

Utwierdzenie nawierzchni odcinka drogi dojazdowej, gminnej
Nr 101037 N w m. JANOWO-dz. nr 116 i 127

Nazwa projektu
Adres obiektu
Inwestor
Tytuł opracowania
Zespół projektowy
Opracował

województwo: warmińsko - mazurskie, powiat: elbląski,
gmina Elbląg obręb Janowo dz. nr 132, 127, 126, 125, 116, 642

Gmina Elbląg ul. Browarna 85
PLAN SYTUACYJNY

imię i nazwisko
podpis

mgr inż. Tomasz Wojtanowski

Skala:
1:500
Rys nr :
1