



PRZEKROJE POPRZECZNE AB

SKALA 1:200/200


Pik = 0+620,00
Skala 1:200/200

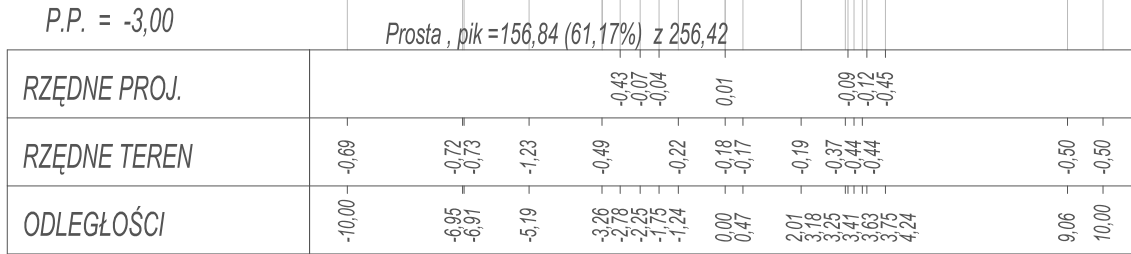


Pik = 0+630,00
Skala 1:200/200

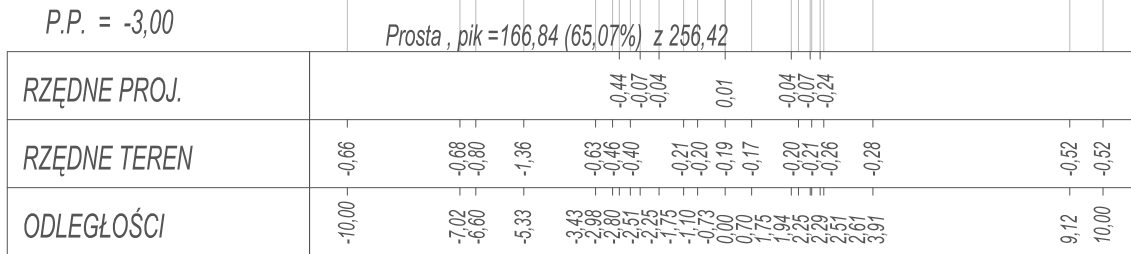


Pik = 0+640,00
Skala 1:200/200

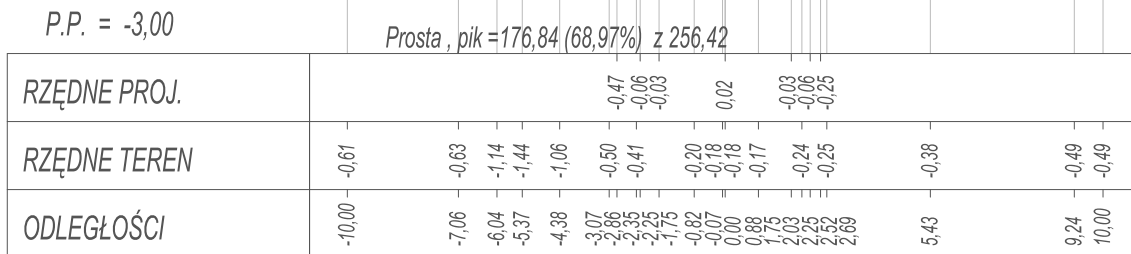


Pik = 0+650,00
Skala 1:200/200

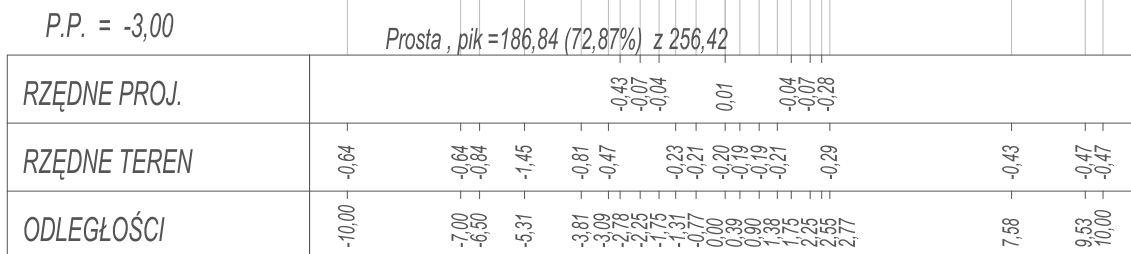


Pik = 0+660,00
Skala 1:200/200

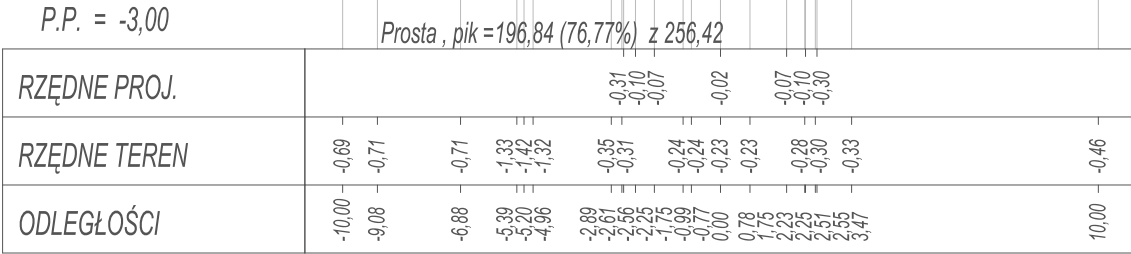


Pik = 0+670,00
Skala 1:200/200

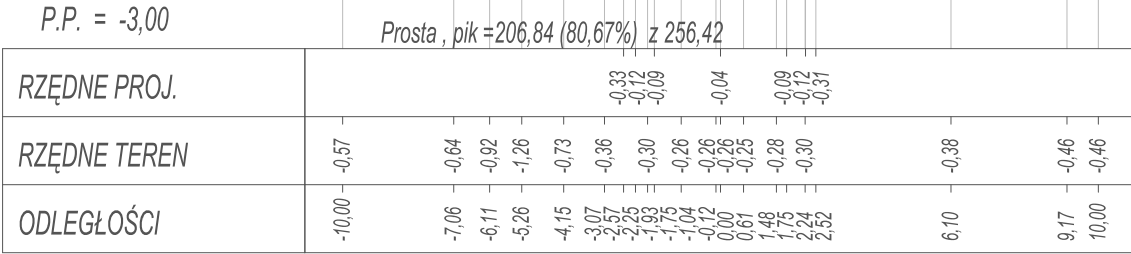


Pik = 0+680,00
Skala 1:200/200

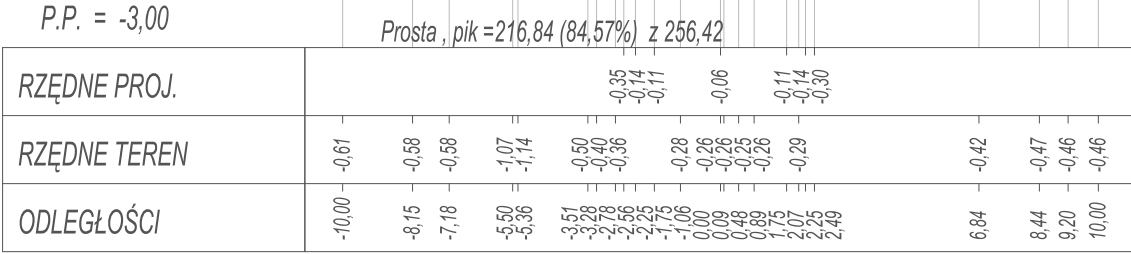


$P_{ik} = 0+690,00$
Skala 1:200/200

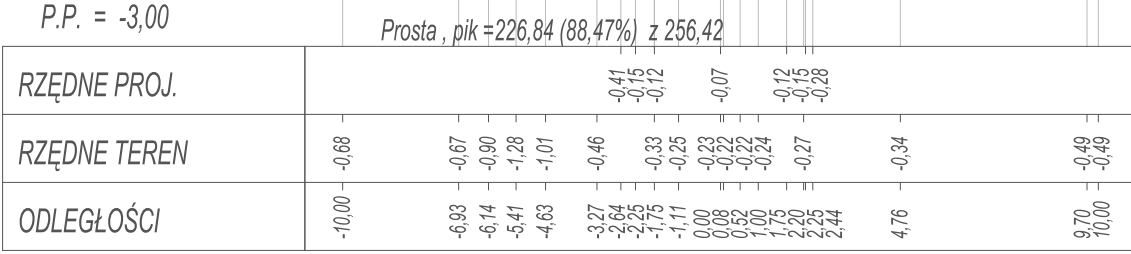


Pik = 0+700,00
Skala 1:200/200

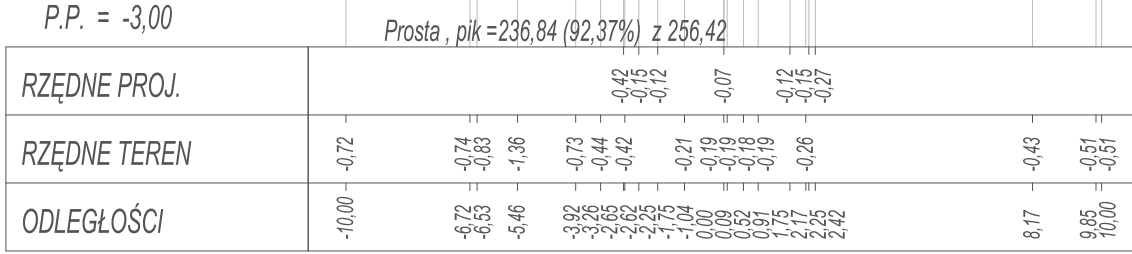


Pik = 0+710,00
Skala 1:200/200

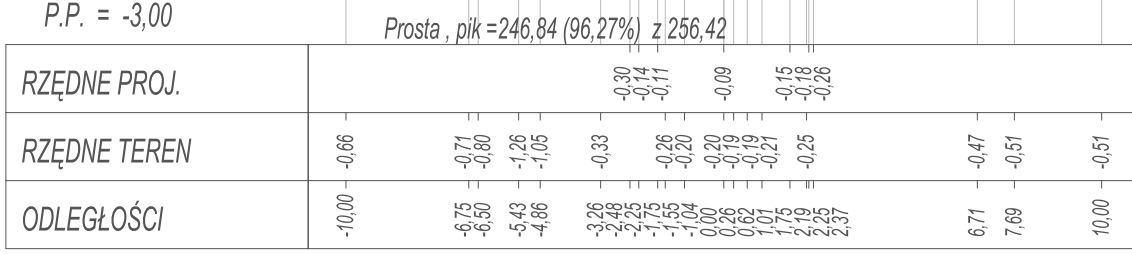


Pik = 0+720,00
Skala 1:200/200

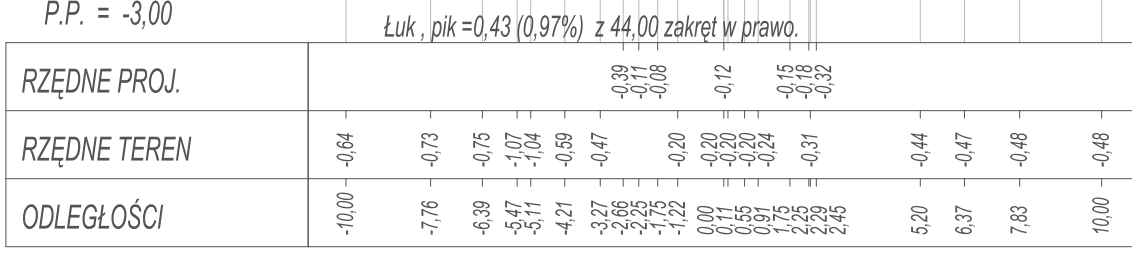


Pik = 0+730,00
Skala 1:200/200

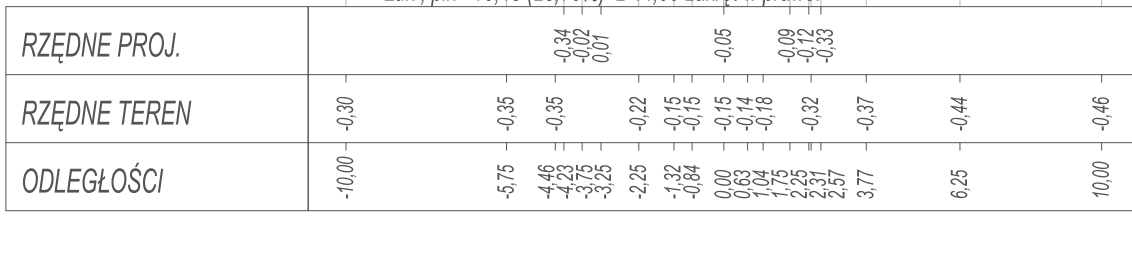


Pik = 0+740,00
Skala 1:200/200

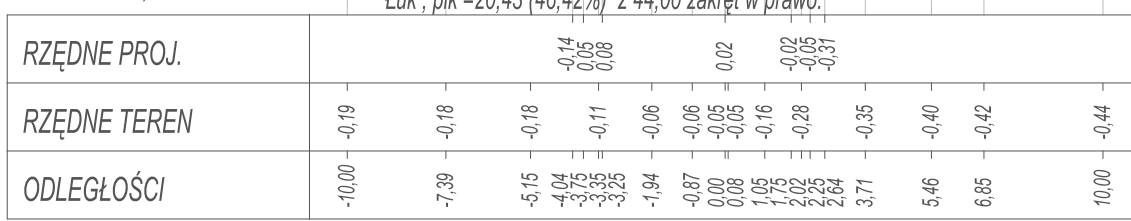


Pik = 0+750,00
Skala 1:200/200

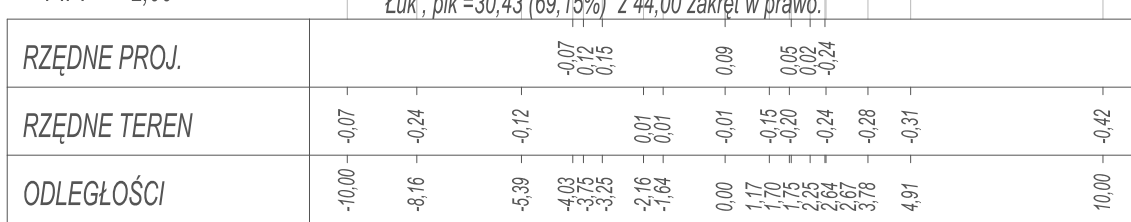

Pik = 0+760,00
Skala 1:200/200

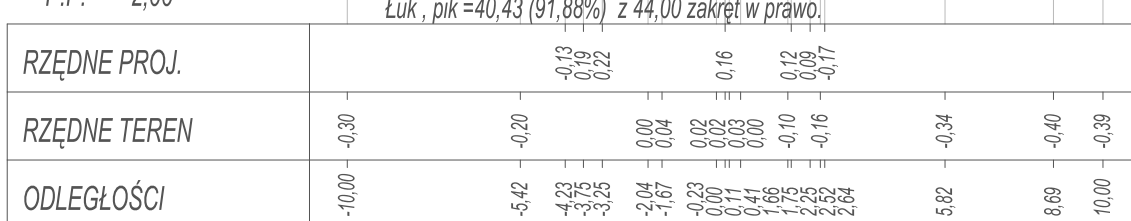

Pik = 0+770,00
Skala 1:200/200

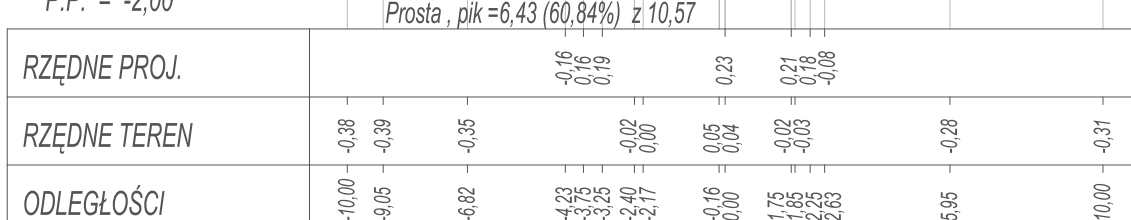

	OBŚŁUGA INWESTYCJI BUDOWLANYCH Tomasz Wojtański 82-300 Elbląg ul. Ogólna 1M/3
OPRACOWANIE TECHNICZNE Utwardzenie nawierzchni odcinka drogi dojazdowej, gminnej Nr 101037 N w m. JANOWO-dz. nr 116 i 127	
Nazwa projektu	
Adres obiektu	województwo: warmińsko - mazurskie, powiat: elbląski, gmina Elbląg obręb Janowo dz. nr 132, 127, 126, 125, 116, 642
Inwestor	Gmina Elbląg ul. Browarna 85
Tytuł opracowania	PRZEKROJE POPRZECZNE AB Data oprac.: 02.2021
Zespół projektowy	imię i nazwisko mgr inż. Tomasz Wojtański
Opracował	podpis _____
Skala: 1:200/200	
Rys nr.: <div style="font-size: 2em; font-weight: bold; text-align: center;">10</div>	