


PROFIL PODŁUŻNY

SKALA 1:50/300

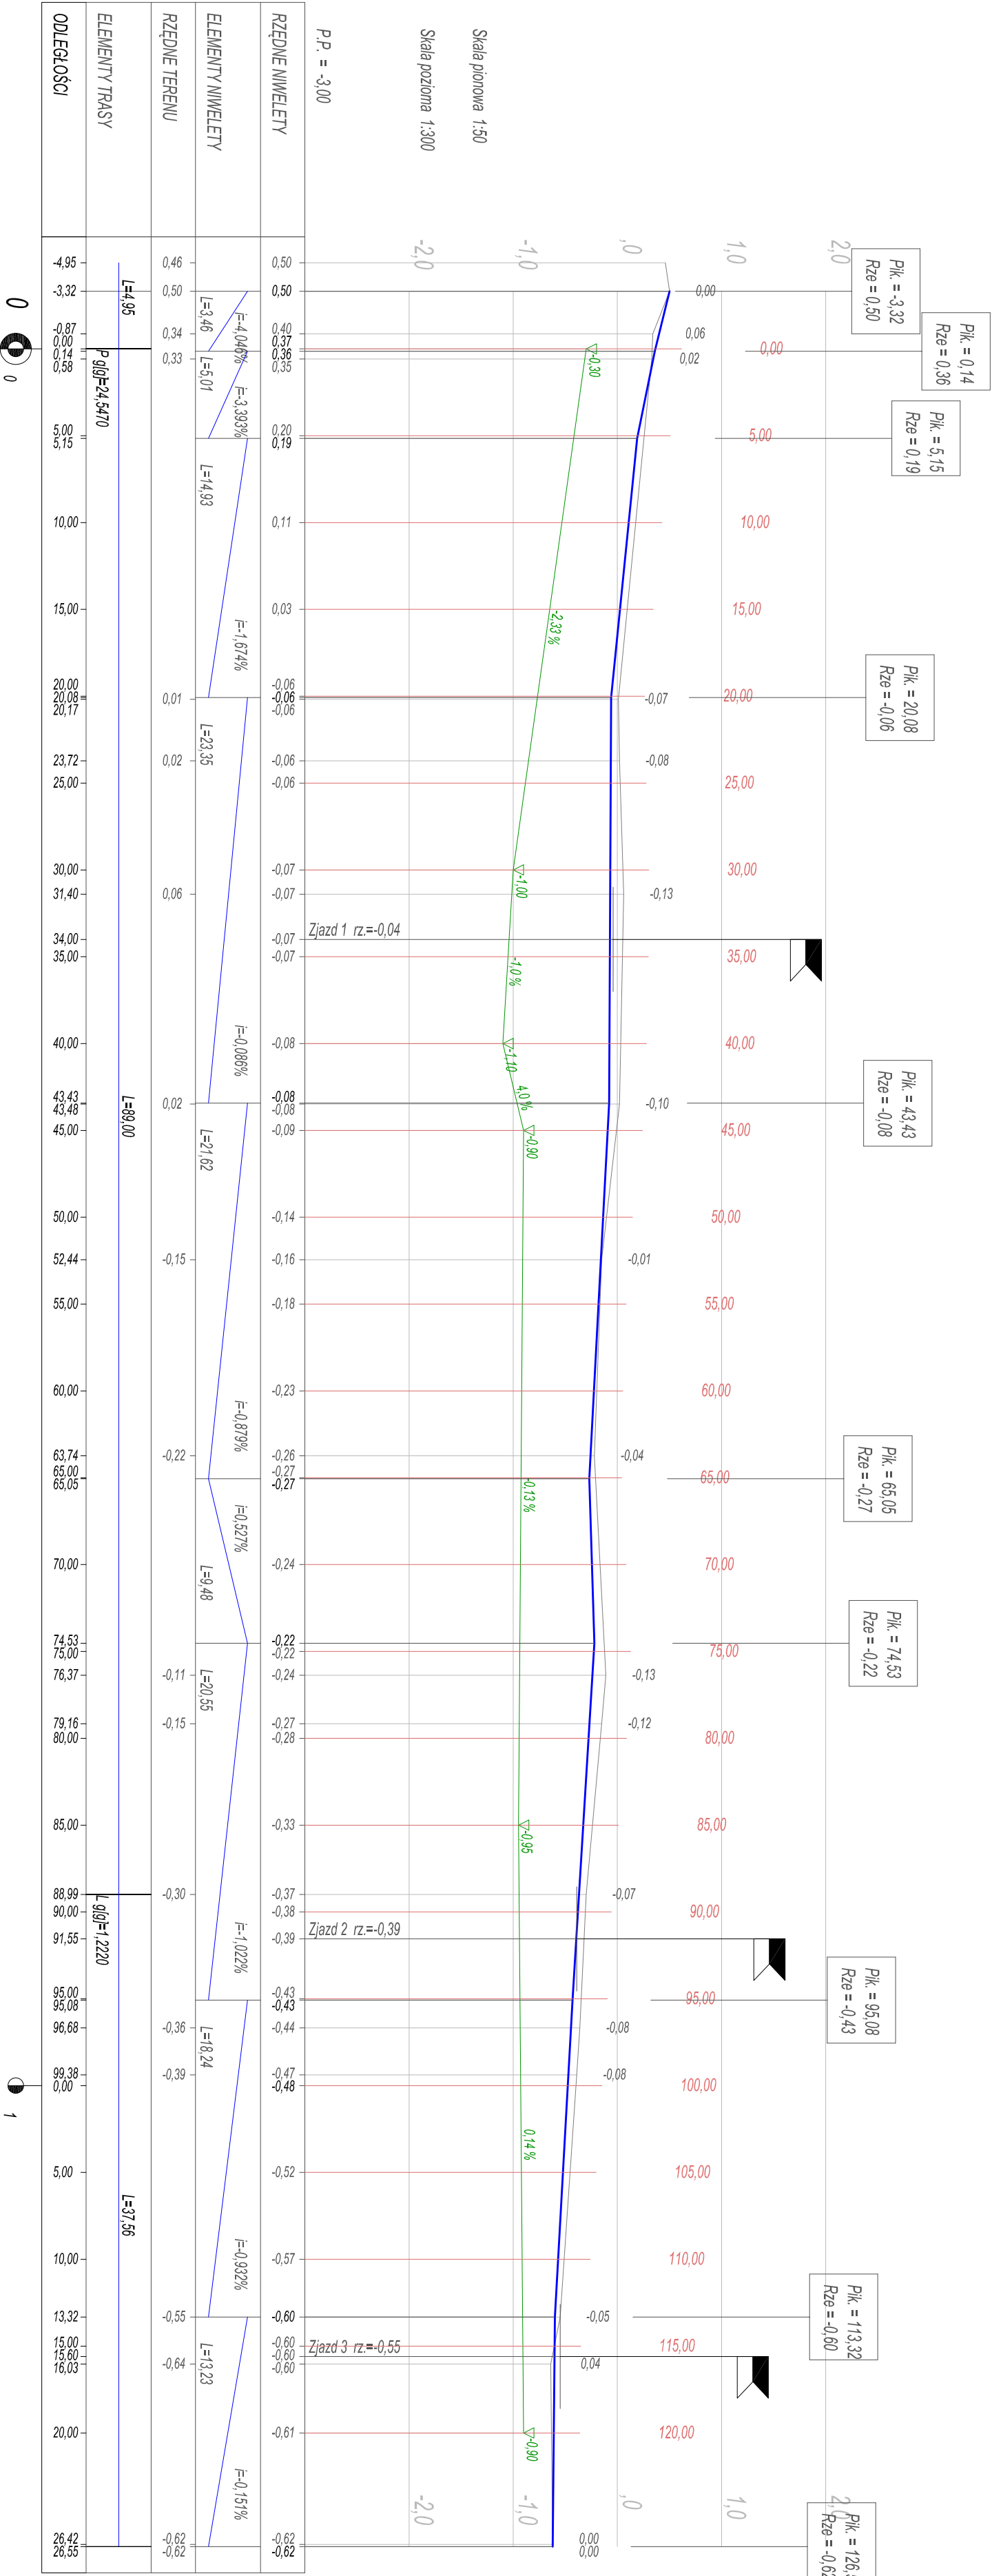

OIB		OBSŁUGA INWESTYCJI BUDOWLANYCH	
WODZIANOWSKI		Tomasz Wojanowski 82-500 Elbląg ul. Ogólna 111/3	
Nazwa projektu		PROJEKT WYKONAWCZY	
Przebudowa nawierzchni odcinka drogi, dojazdowej, gminnej, dl. 120 m0 - dz. nr 405 w m. NOWAKOWO TRZĘDZIE		Gmina Elbląg, powiat Elbląg, woj. Warmińsko-mazurskie	
Adres obiektu		dz. nr 405 obręb Nowakowo	
Inwestor		Gmina Elbląg ul. Browarna 85	
Tytuł opracowania		PROFIL PODŁUŻNY	
Zespół projektowy		linię i rzędnisko	
Opracował		mgr inż. Tomasz Wojanowski	
Projektował drogi		mgr inż. Małgorzata Kuczyńska	
		1971/EL.04	
		Rys nr :	
		2	
		Data oprac.	
		09/2018	
		Skala:	
		1:50/300	