


PRZEKROJE KONSTRUKCYJNE

SKALA 1:50

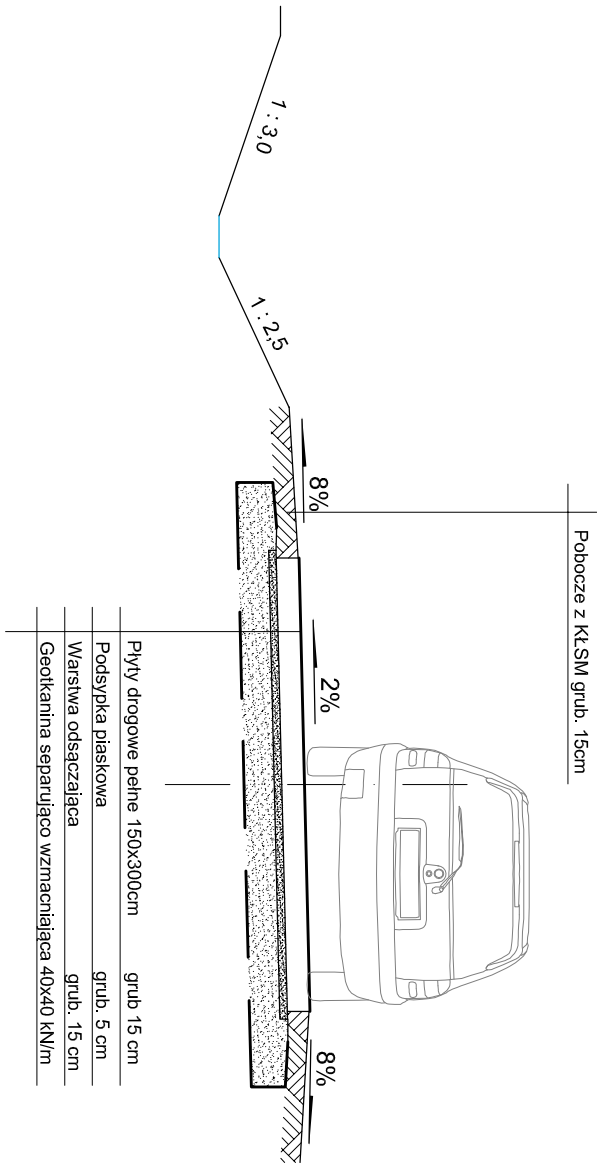

<div><div><div>OIIB</div><div>WOJCIANDOWSKI</div></div><div><div>OBŚŁUGA INWESTYCJI BUDOWLANYCH</div><div>Tomasz Wojtanowski</div><div>82-300 Elbląg ul. Ogólna 1M/3</div></div></div>			
Nazwa projektu	PROJEKT WYKONAWCZY		
Adres obiektu	Przebudowa nawierzchni odcinka drogi, dojazdowej, gminnej, dl. 120 mb - dz. nr 406 w m. NOWAKOWO TRZECIE		
Inwestor	Gmina Elbląg, powiat Elbląg, woj. Warmińsko-mazurskie Gmina Elbląg ul. Browarna 85		Branża drogi P. B-W.
Tytuł opracowania	PRZEMKROJE KONSTRUKCYJNE		Data oprac. 09/2018
Zespół projektowy	Imię i nazwisko	nr uprawnień	podpis
Opracował	mgr inż. Tomasz Wojtanowski		
Projektował drogi	mgr inż. Małgorzata Michalik-Danowska	1971/EL/94	
Rys nr.:			4