


PRZEKROJE KONSTRUKCYJNE

SKALA 1:50

PRZEKRÓJ PŁYTY DROGOWE

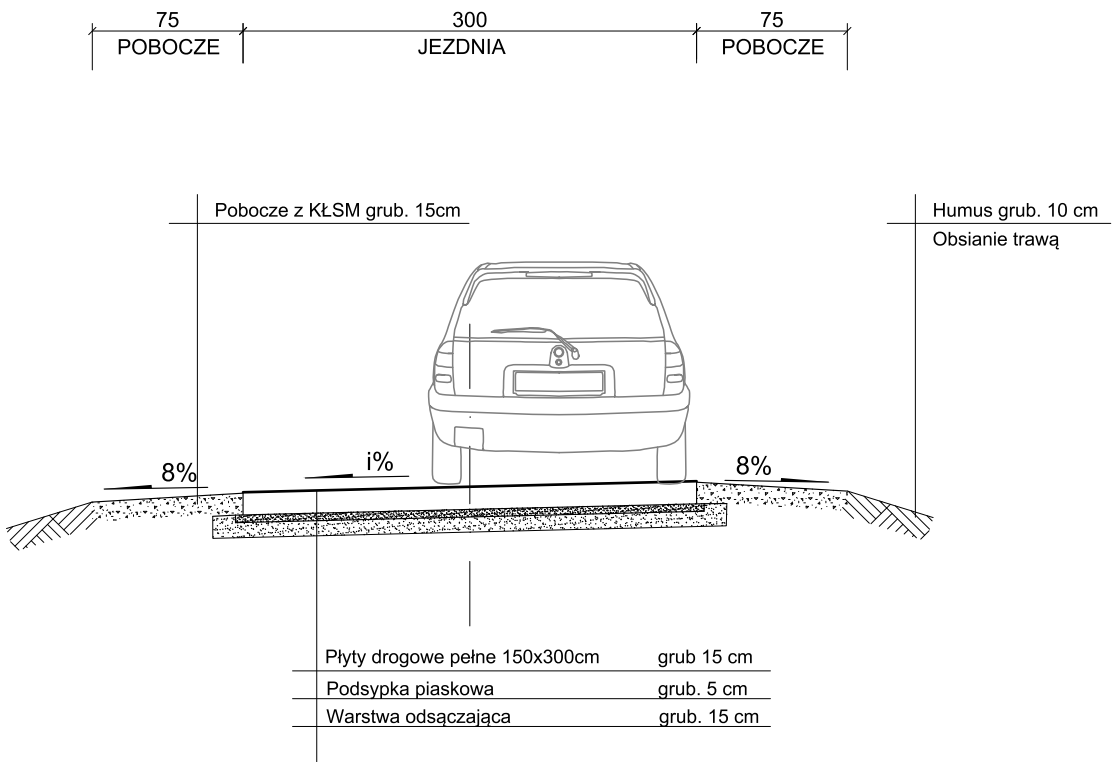

OIB
WOJTANOWSKI

OBSŁUGA INWESTYCJI BUDOWLANYCH
Tomasz Wojtanowski
82-300 Elbląg ul. Ogólna 1M/3

Nazwa projektu	OPRACOWANIE TECHNICZNE UTWARDZENIE ODCINKA DROGI GMINNEJ W MIEJSCOWOŚCI LISÓW dł. 110 m DZ. NR 12, 13/19		
Adres obiektu	dz. nr 12, 13/19 Lisów, Obręb Drużno, Gmina Elbląg, powiat Elbląg, woj. Warmińsko-Mazurskie		
Inwestor	Gmina Elbląg ul. Browarna 85	Branża drogi O.T.	
Tytuł opracowania	PRZEKROJE KONSTRUKCYJNE		Data oprac. 07/2019
Zespół projektowy	imię i nazwisko	podpis	Skala: 1:50
Opracował	mgr inż. Tomasz Wojtanowski		Rys nr : 2