


# PRZEKROJE KONSTRUKCYJNE

## SKALA 1:50

### PRZEKRÓJ PŁYTY DROGOWE

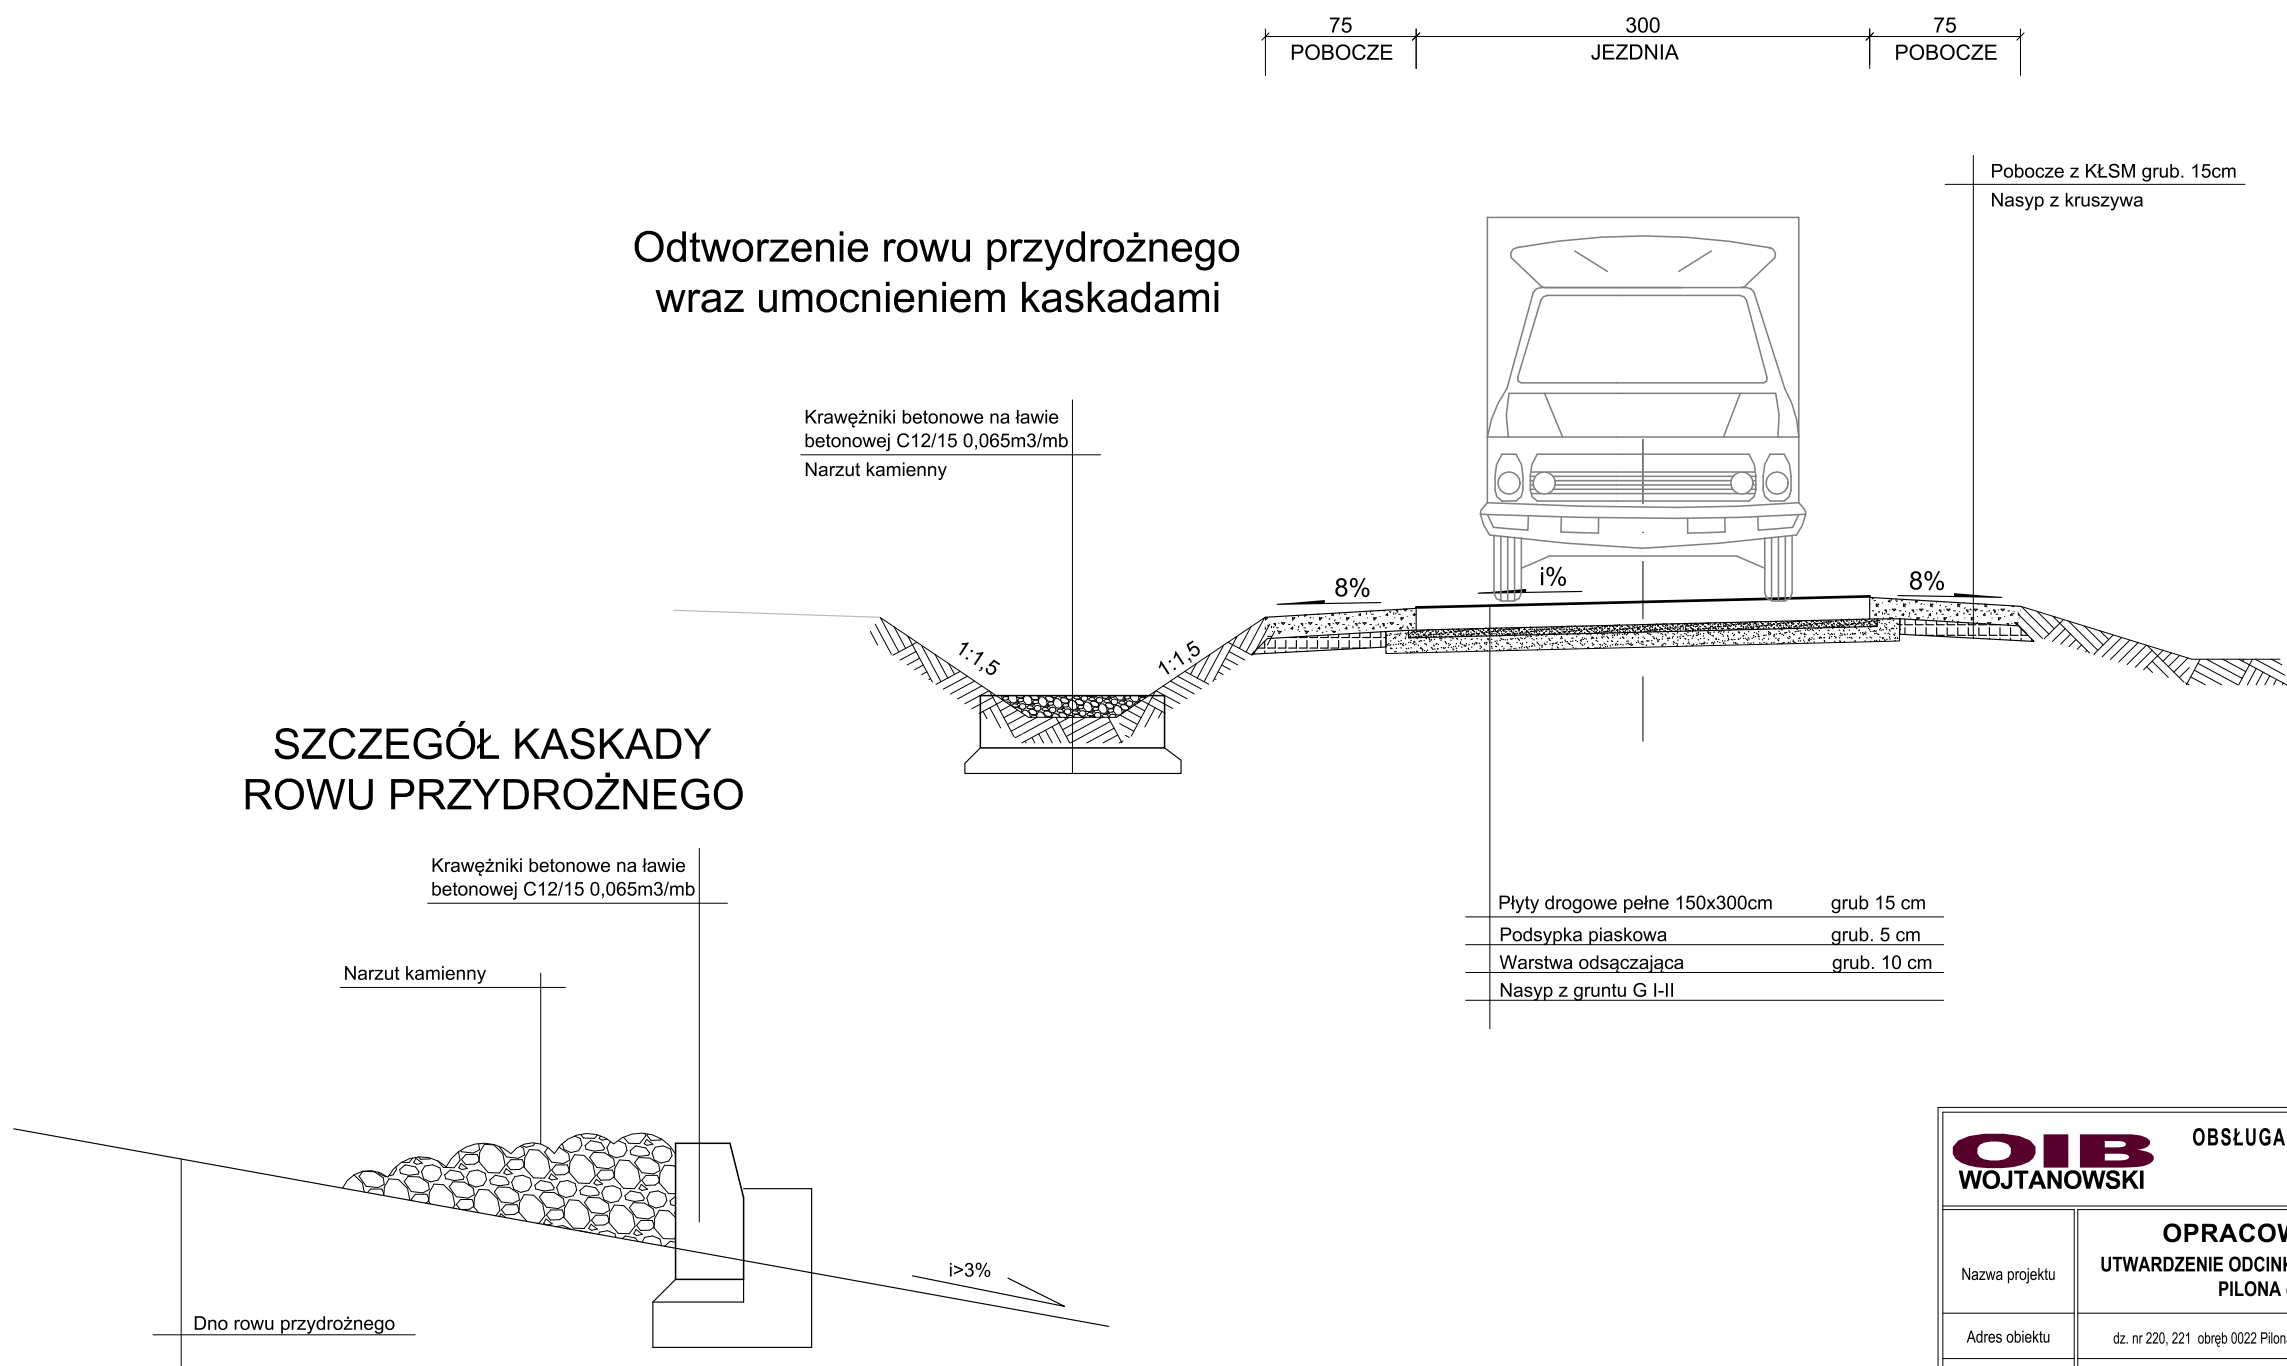

<div><div>OIB WOJTANOWSKI</div><div>OBŚŁUGA INWESTYCJI BUDOWLANYCH Tomasz Wojtanowski 82-300 Elbląg ul. Ogólna 1M/3</div></div>			
OPRACOWANIE TECHNICZNE UTWARDZENIE ODCINKA DROGI GMINNEJ W MIEJSCOWOŚCI PILONA dł. 160 m DZ. NR 220, 221			
Nazwa projektu	dz. nr 220, 221 obręb 0022 Pilona Gmina Elbląg, powiat Elbląg, woj. Warmińsko-Mazurskie		
Adres obiektu	Gmina Elbląg ul. Browarna 85		Branża drogi O.T.
Inwestor	PRZEKRÓJ KONSTRUKCYJNY		Data oprac. 05/2019
Tytuł opracowania			
Zespół projektowy	imię i nazwisko	podpis	Skala: 1:50
Opracował	mgr inż. Tomasz Wojtanowski		Rys nr : 2