MAPA DO CELÓW PROJEKTOWYCH

Oznaczenie kancelaryjne zgłoszenia pracy geodezyjnej		GN-E.6640.1.574.2015	Nr ks. rob. 180/2015
Jednostka ewidencyjna	identyfikator	280401_2	
	nazwa	gmina Elbląg	
Obręb ewidencyjny	identyfikator	280401_2.0014	Przezmark - Janów
	nazwa	Obręb Komorowo Żuławskie	
Skala mapy		1:500	
Nazwa układu współrzędnych	prostokątnych płaskich	2000/7	
	układu wysokości	Kronsztadt 60	
Oznaczenie granic obszaru, który był przedmiotem aktualizacji		— · — · — · — · — · —	
Informacje o skutecznościach gruntowych zapisanych w KW, mających wpływ na zagospodarowanie gruntów, zlokalizowanych w granicach inwestycji		nie badano	Arkusz 6 (7)
Data opracowania mapy		07.09.2015 r.	

Przedsiębiorstwo Usług Geodezyjno - Kartograficznych
geoexpres
ul. Bednarska 12 I / A
82-300 Elbląg

Przedstawiciel wykonawcy:
Jarosław Palczyński nr upr. 14850
.....
Kierownik roboty:
Jarosław Palczyński nr upr. 14850
.....

Granice działek ewidencyjnych wniesiono na podstawie współrzędnych udostępnionych przez PODGiK w Elblągu (bez ustalania granic prawnych).

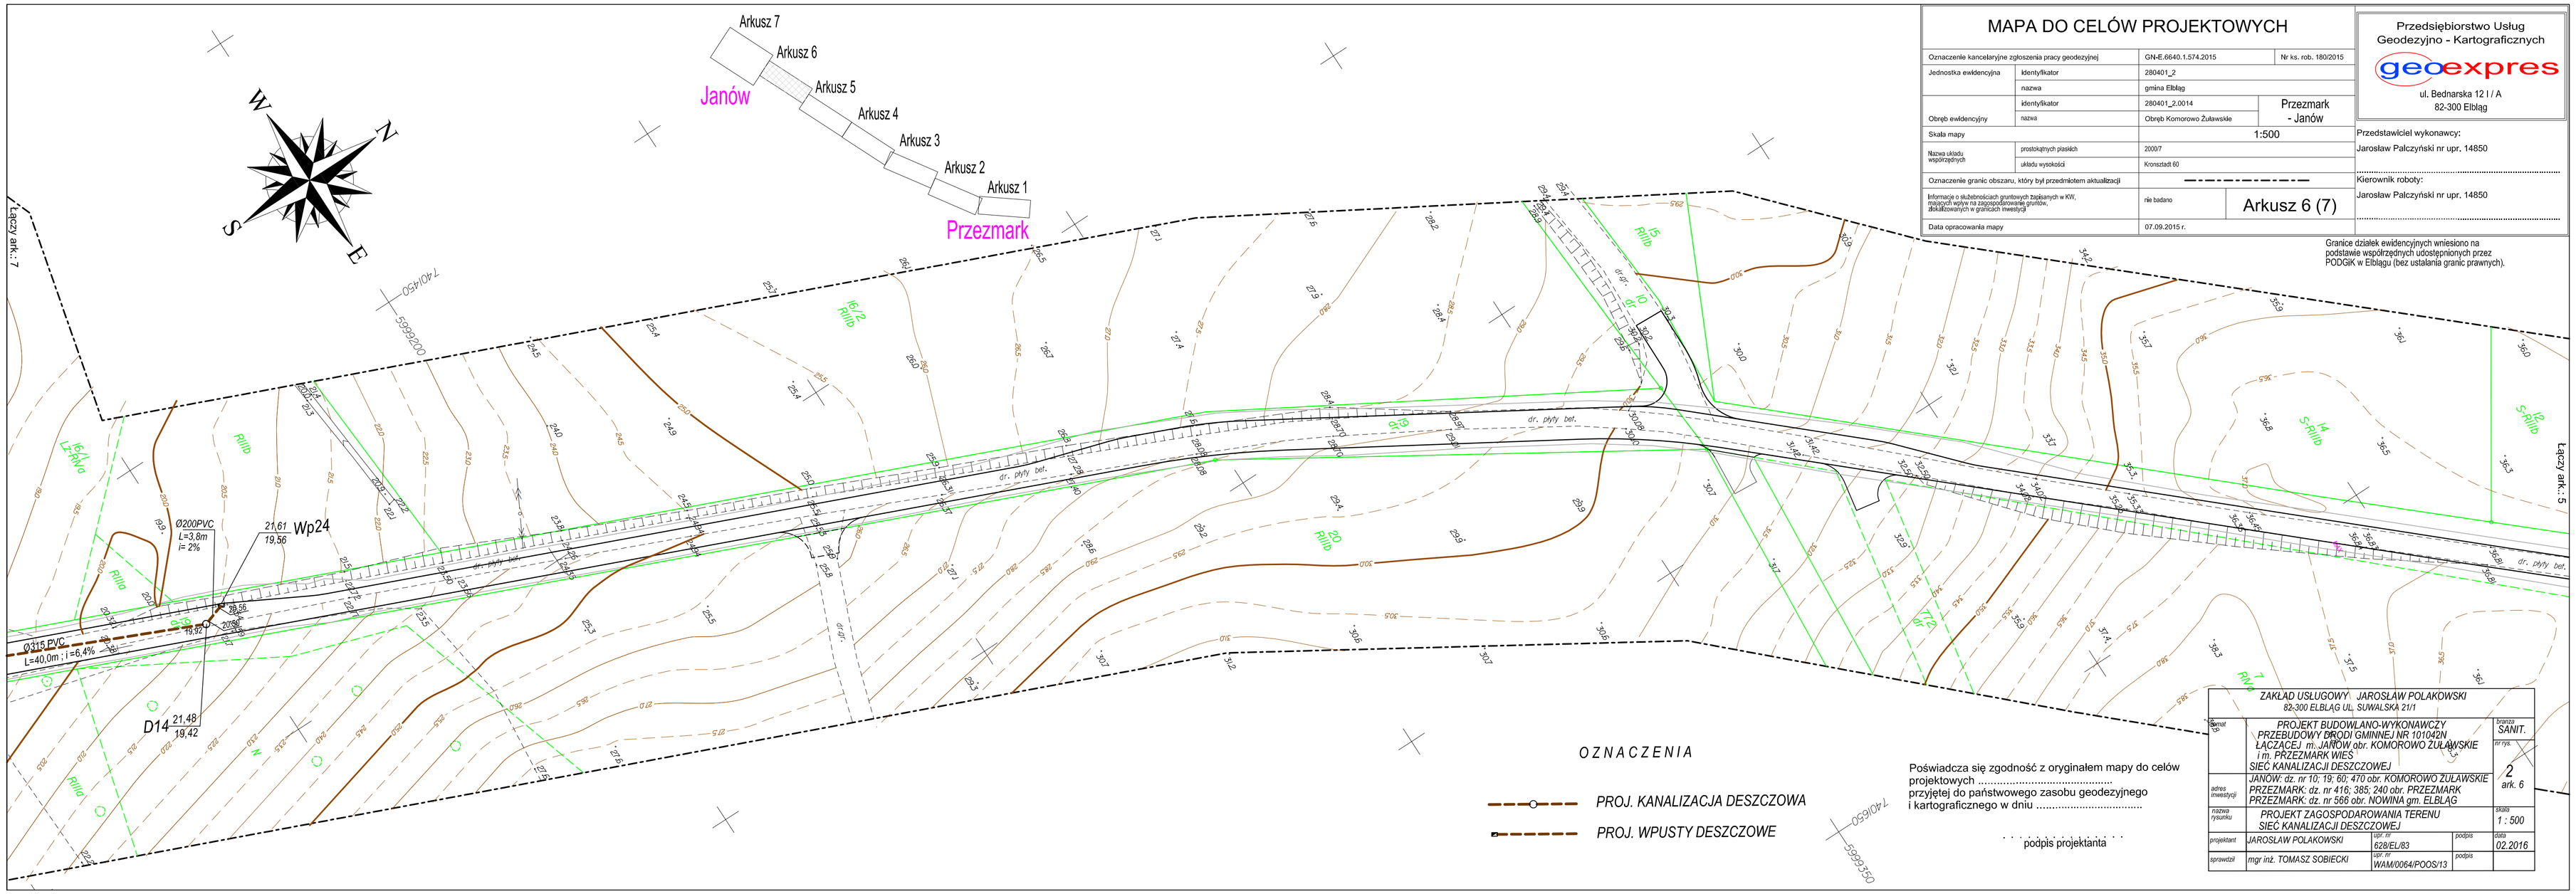

OZNACZENIA

PROJ. KANALIZACJA DESZCZOWA

PROJ. WPUSTY DESZCZOWE

Poświadcza się zgodność z oryginałem mapy do celów projektowych .....
przyjętej do państwowego zasobu geodezyjnego i kartograficznego w dniu .....

. . . . . .
podpis projektanta

ZAKŁAD USŁUGOWY JAROSŁAW POLAKOWSKI 82-300 ELBLĄG UL. SUWALSKA 21/1				
temat rys.	PROJEKT BUDOWLANO-WYKONAWCZY PRZEBUDOWY DRODI GMINNEJ NR 101042N ŁĄCZĄCEJ m. JANÓW obr. KOMOROWO ŻUŁAWSKIE i m. PRZEZMARK WIEŚ SIEĆ KANALIZACJI DESZCZOWEJ			branża SANIT. nr rys. 2 ark. 6
adres inwestycji	JANÓW: dz. nr 10; 19; 60; 470 obr. KOMOROWO ŻUŁAWSKIE PRZEZMARK: dz. nr 416; 385; 240 obr. PRZEZMARK PRZEZMARK: dz. nr 566 obr. NOWINA gm. ELBLĄG			
nazwa rysunku	PROJEKT ZAGOSPODAROWANIA TERENU SIEĆ KANALIZACJI DESZCZOWEJ			skala 1 : 500
projektant	JAROSŁAW POLAKOWSKI	upr. nr 628/EL/83	podpis	data 02.2016
sprawdził	mgr inż. TOMASZ SOBIECKI	upr. n WAM/0064/POOS/13	podpis	