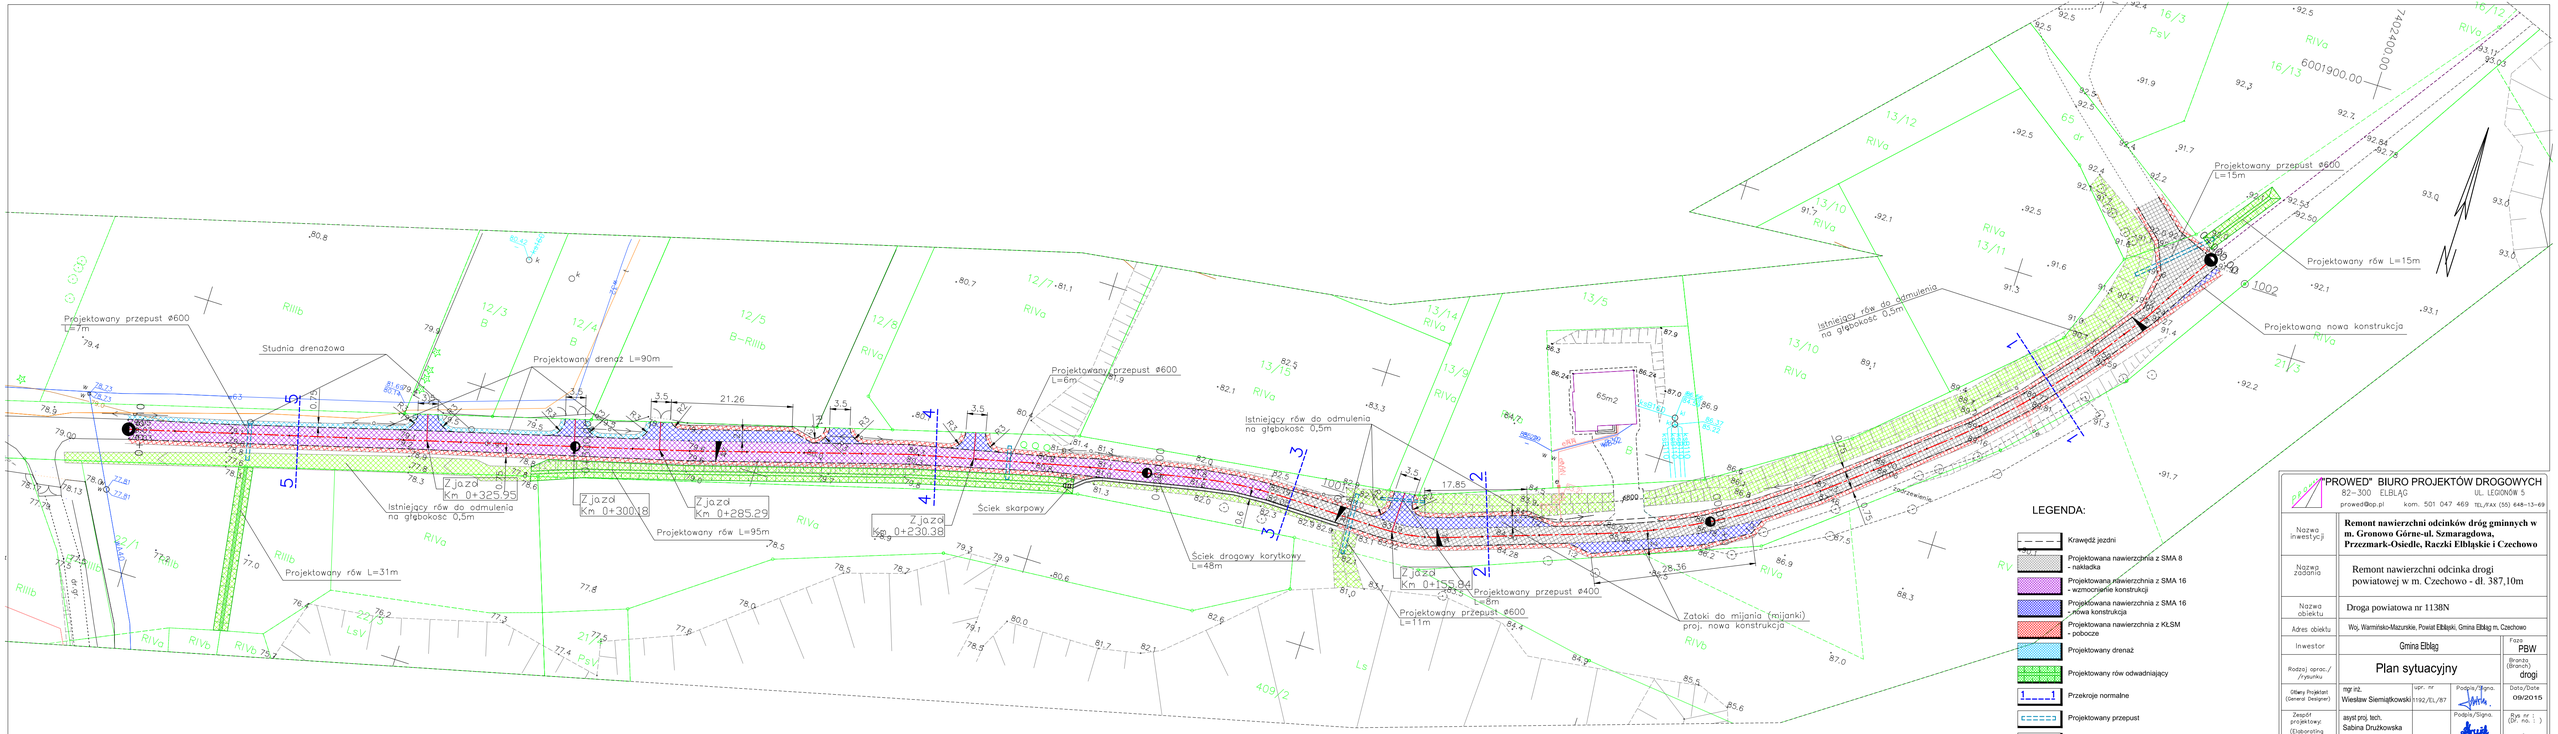

LEGENDA:

- Krawędź jezdni
- Projektowana nawierzchnia z SMA 8 - nakładka
- Projektowana nawierzchnia z SMA 16 - wzmocnienie konstrukcji
- Projektowana nawierzchnia z SMA 16 - nowa konstrukcja
- Projektowana nawierzchnia z KŁSM - pobocze
- Projektowany drenaż
- Projektowany rów odwadniający
- Przekroje normalne
- Projektowany przepust
- Projektowany ściek skarpowy
- Projektowany ściek drogowy korytkowy

PROWED® BIURO PROJEKTÓW DROGOWYCH
82–300 ELBLĄG UL. LEGIONÓW 5
prowed@op.pl kom. 501 047 469 TEL/FAX (55) 648-13-69

Nazwa inwestycji	**Remont nawierzchni odcinków dróg gminnych w m. Gronowo Górne-ul. Szmaragdowa, Przezmark-Osiedle, Raczki Elbląskie i Czechowo**			
Nazwa zadania	Remont nawierzchni odcinka drogi powiatowej w m. Czechowo - dł. 387,10m			
Nazwa obiektu	Droga powiatowa nr 1138N			
Adres obiektu	Woj. Warmińsko-Mazurskie, Powiat Elbląski, Gmina Elbląg m. Czechowo			
Inwestor	Gmina Elbląg			Faza PBW
Rodzaj oprac./rysunku	Plan sytuacyjny			Branża (Branch.) drogi
Główny Projektant (General Designer)	mgr inż. Wiesław Siemiątkowski	upr. nr 1192/EL/87	Podpis/Signa.	Data/Date 09/2015
Zespół projektowy: (Elaborating team)	asyst.proj.tech. Sabina Drużkowska mgr inż. Damian Jeleniewski		Podpis/Signa.	Rys nr | (Dr. no. |) 1
Sprawdził (Verified)	inż. Zbigniew Tchórzewski	upr. nr 336/Gd/2002	Podpis/Signa.	Skala/Scale 1:500