



Od km 0+300.00 do km 0+600.00

UWAGA: W PRZYPADKU BLISKIEJ LOKALIZACJI KRAWIEŻNIKA Z GRANICĄ PASA DROGOWEGO NALEŻY POWIEKSZYĆ ŁAWĘ PODKRAWIEŻNIKOWĄ DO SPODU STABILIZACJI
km 0+480.00 - km 0+522.00 (STRONA LEWA)
km 0+460.00 - km 0+505.00 (STRONA PRAWA)

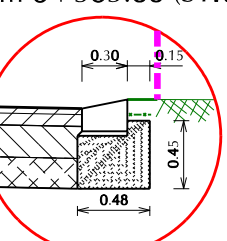


LEGENDA:


- Projektowany korpus drogowy z warstwami konstrukcyjnymi
- Projektowany krawężnik trapezowy na ławie
- Istniejący teren
- Istniejący teren po zdjęciu warstwy humusu lub po rozbiórce istn. nawierzchni
- Istniejąca granica pasa drogowego

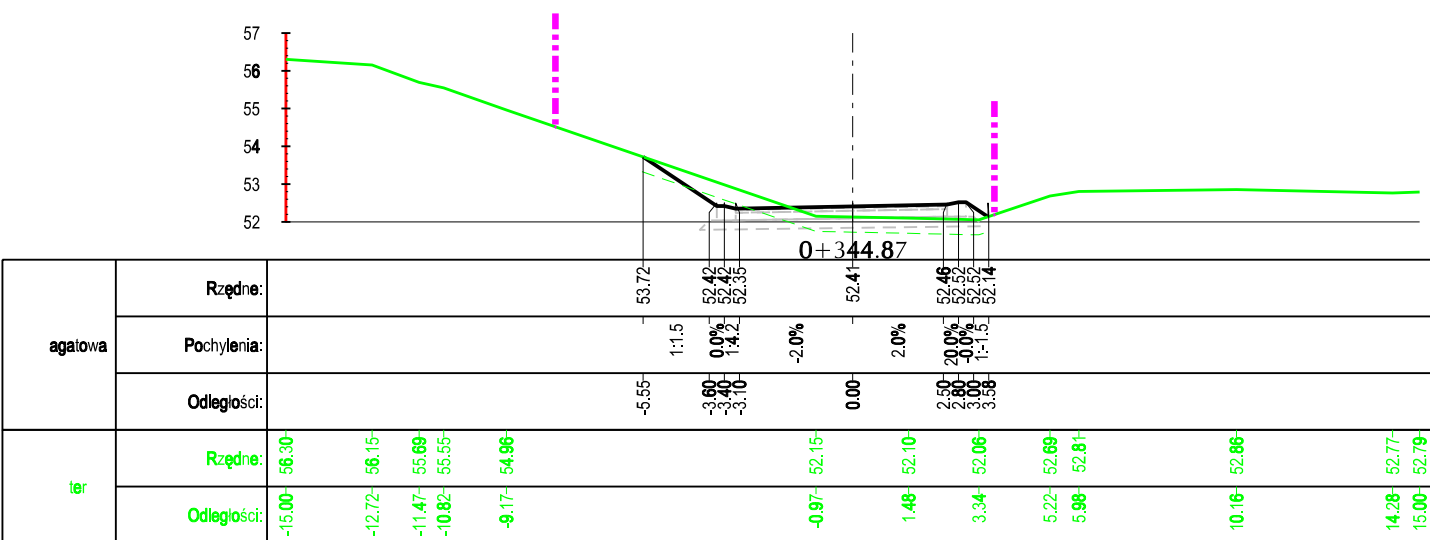


agatowa	Rzędne:	
	Pochylenia:	
ter	Rzędne:	
	Odcinki:	

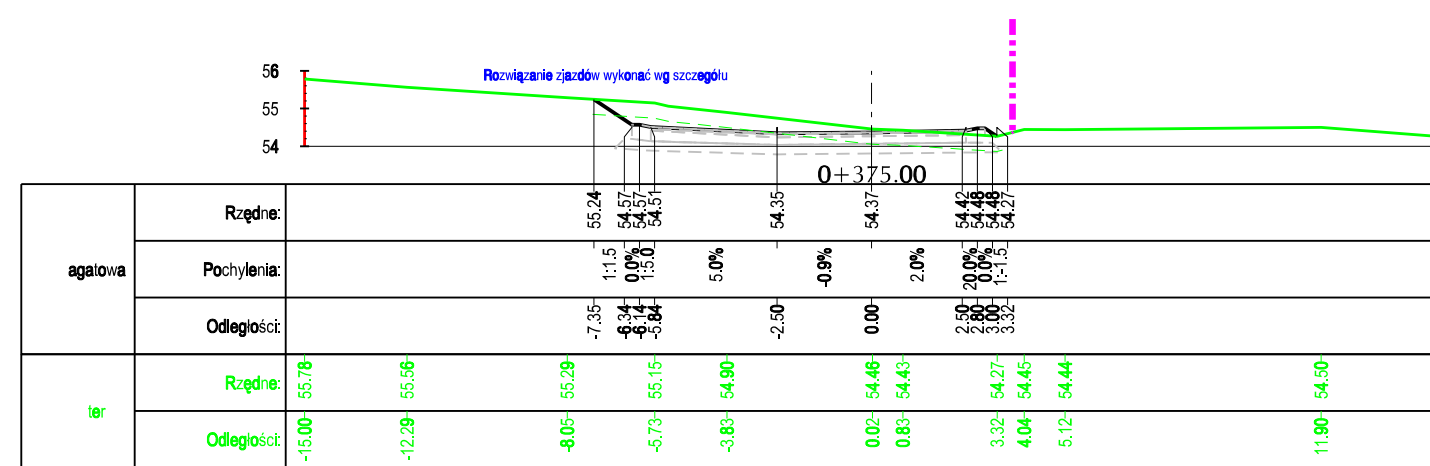


agatowa	Rzędne:	
	Pochylenia:	
ter	Rzędne:	
	Odcinki:	

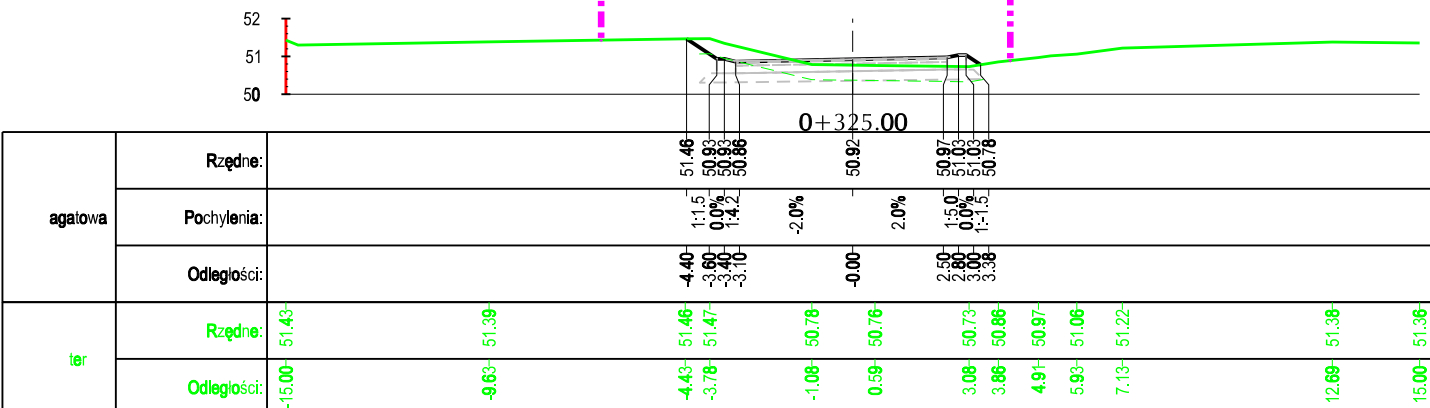


agatowa	Rzędne:	
	Pochylenia:	
ter	Rzędne:	
	Odcinki:	

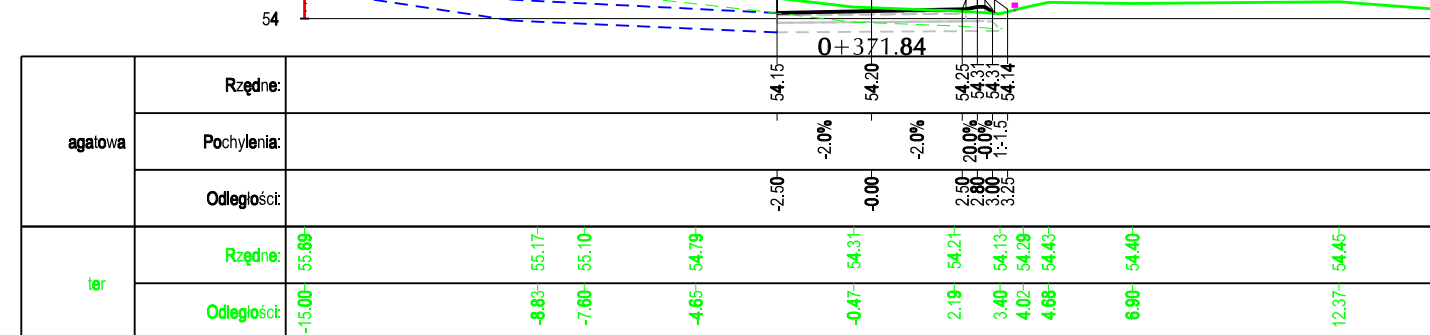


agatowa	Rzędne:	
	Pochylenia:	
ter	Rzędne:	
	Odcinki:	

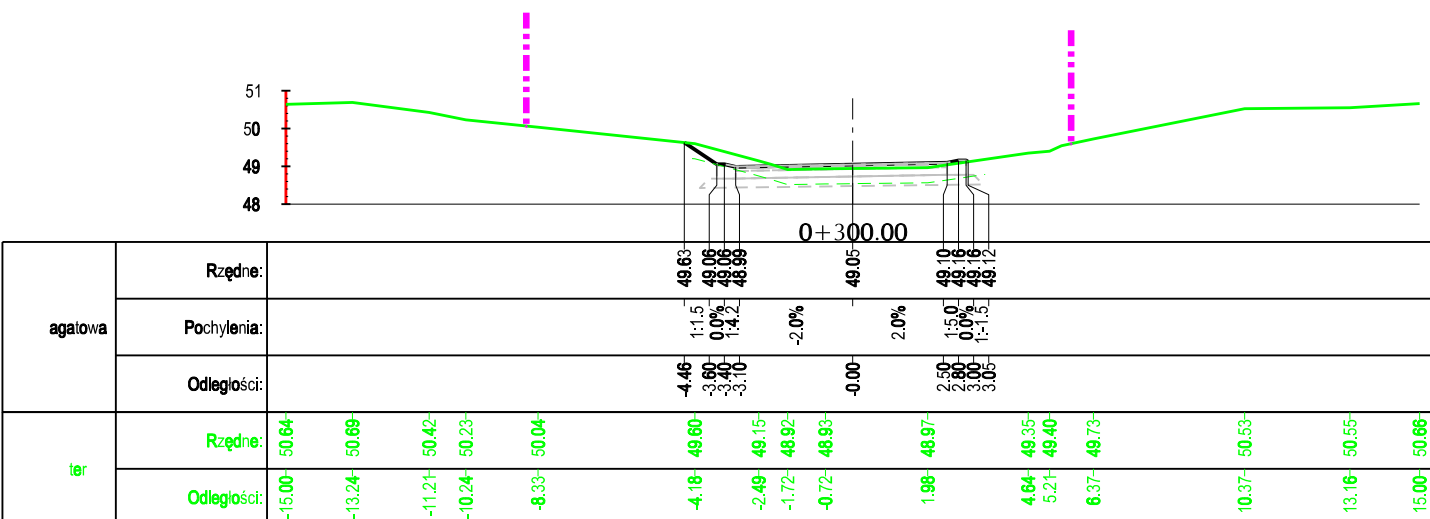


agatowa	Rzędne:	
	Pochylenia:	
ter	Rzędne:	
	Odcinki:	

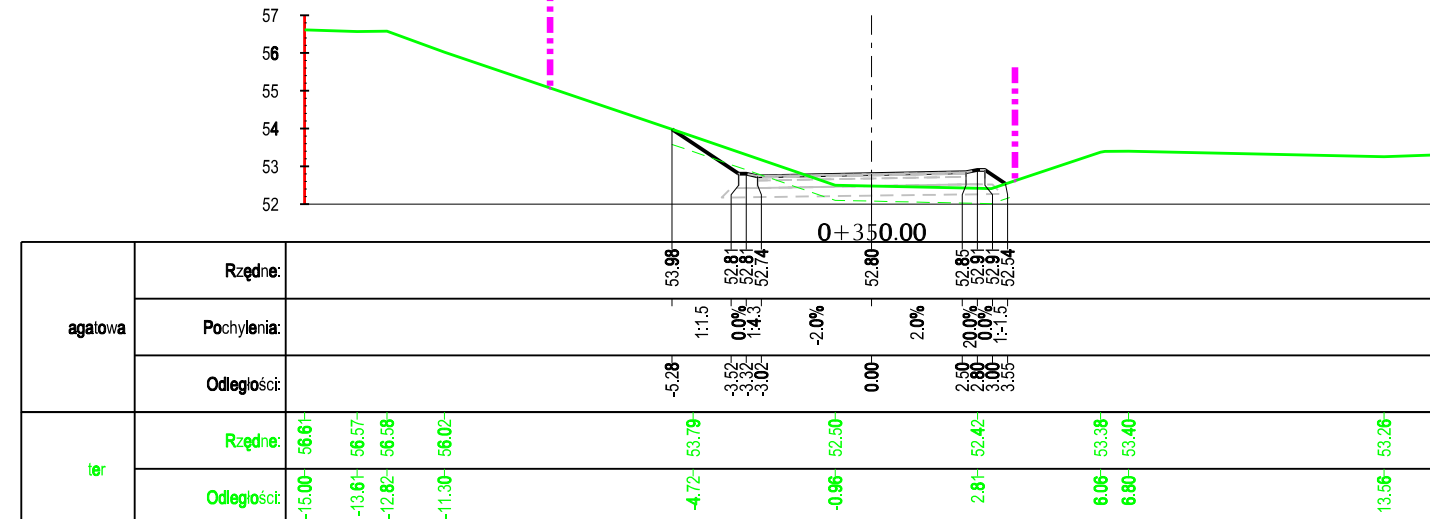


agatowa	Rzędne:	
	Pochylenia:	
ter	Rzędne:	
	Odcinki:	

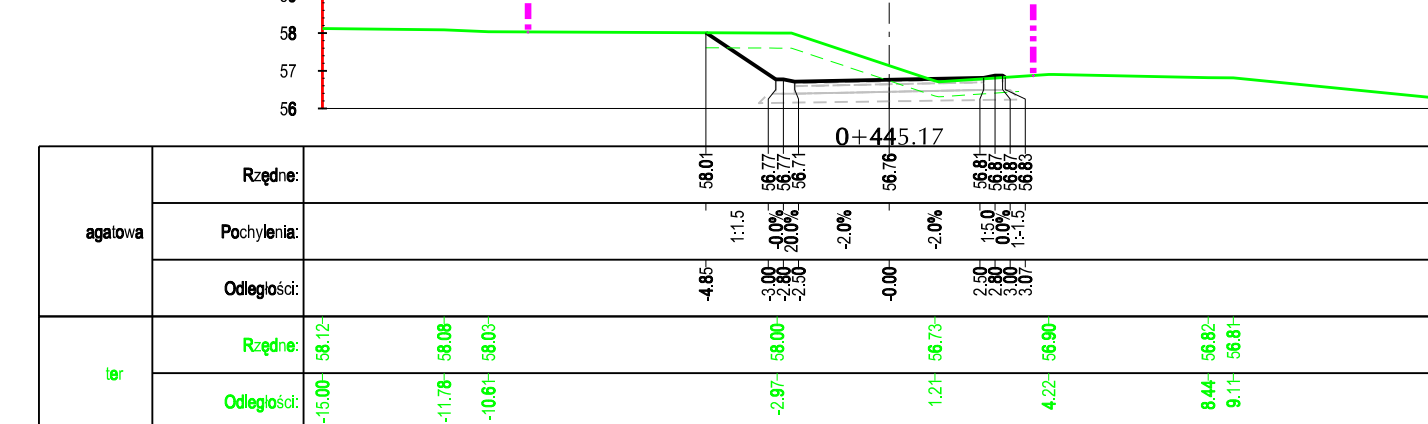


agatowa	Rzędne:	
	Pochylenia:	
ter	Rzędne:	
	Odcinki:	

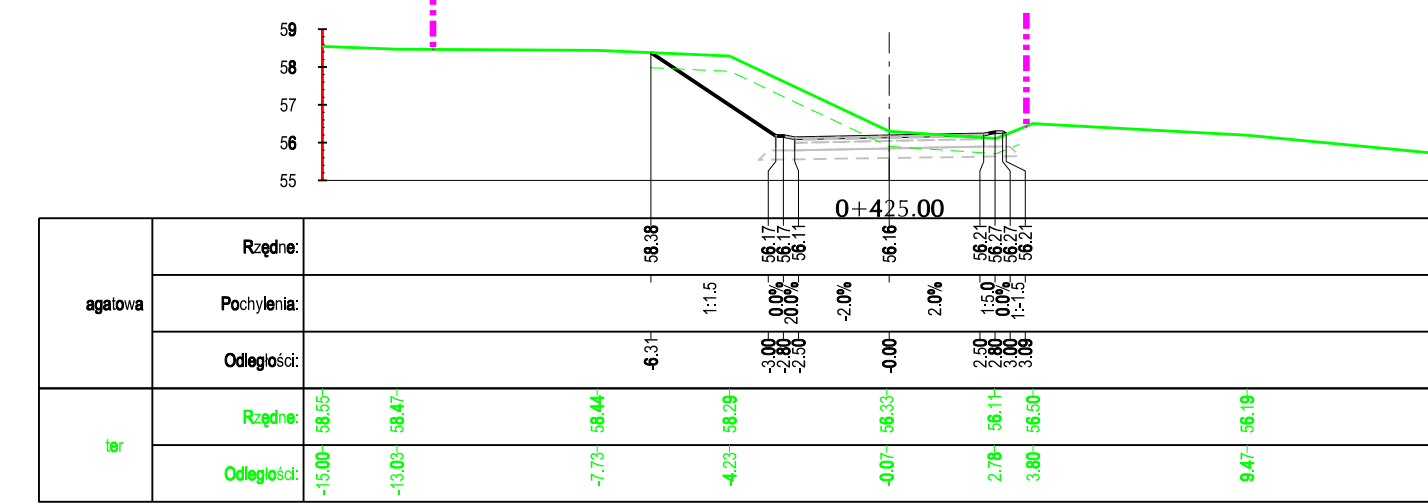


agatowa	Rzędne:	
	Pochylenia:	
ter	Rzędne:	
	Odcinki:	

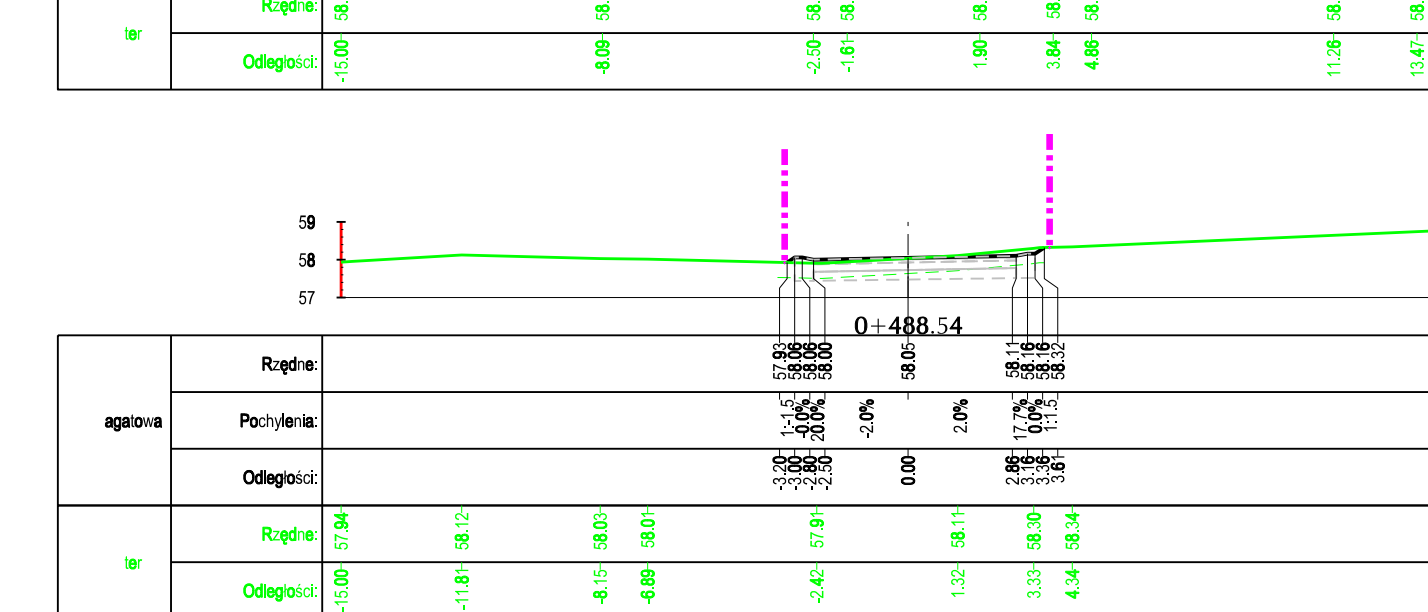


agatowa	Rzędne:	
	Pochylenia:	
ter	Rzędne:	
	Odcinki:	

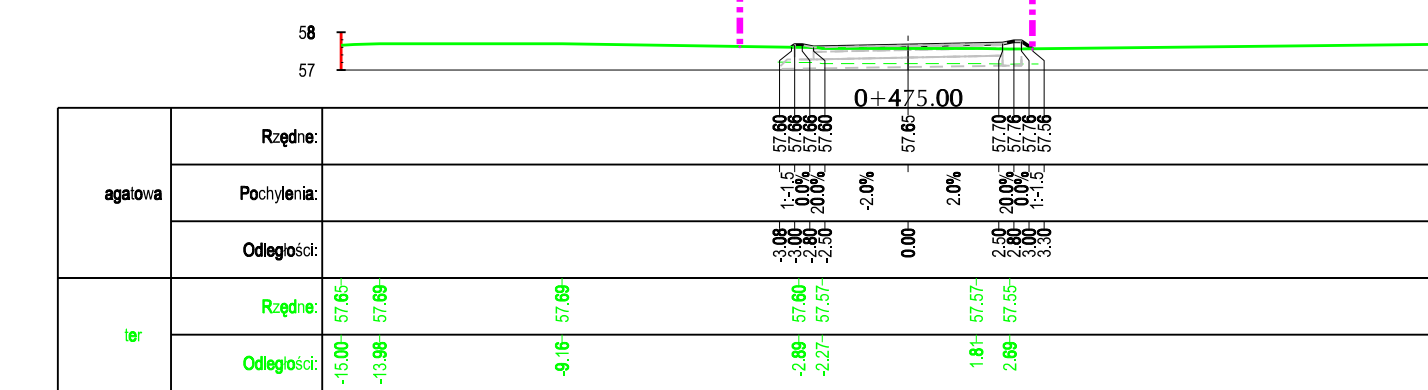


agatowa	Rzędne:	
	Pochylenia:	
ter	Rzędne:	
	Odcinki:	

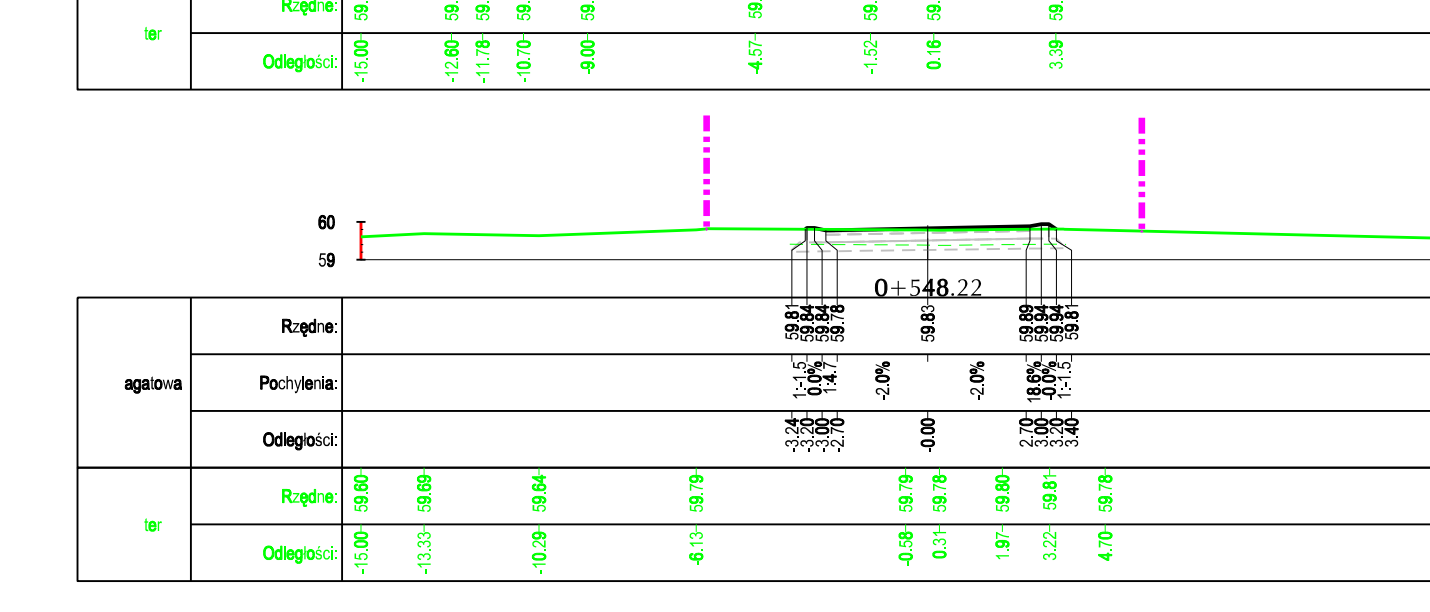


agatowa	Rzędne:	
	Pochylenia:	
ter	Rzędne:	
	Odcinki:	

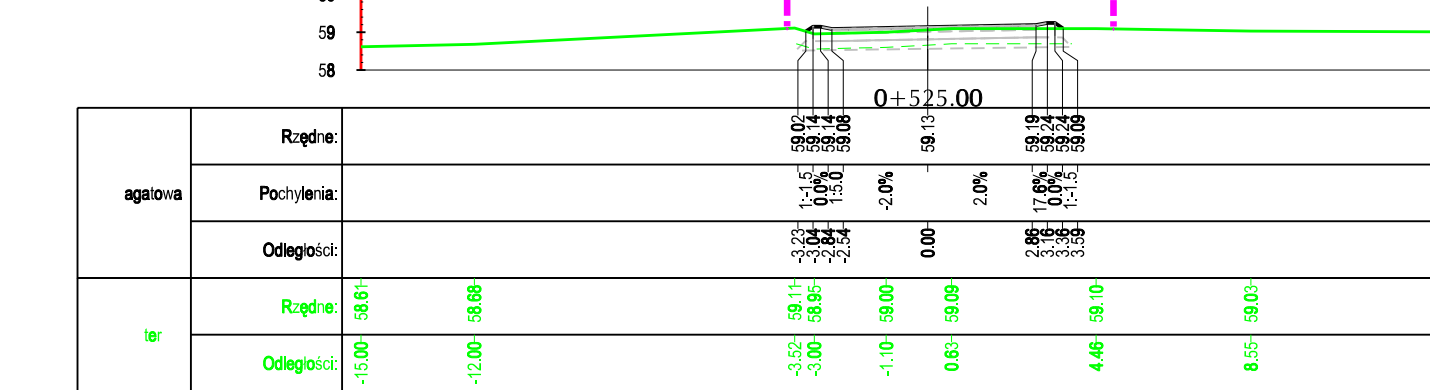


agatowa	Rzędne:	
	Pochylenia:	
ter	Rzędne:	
	Odcinki:	

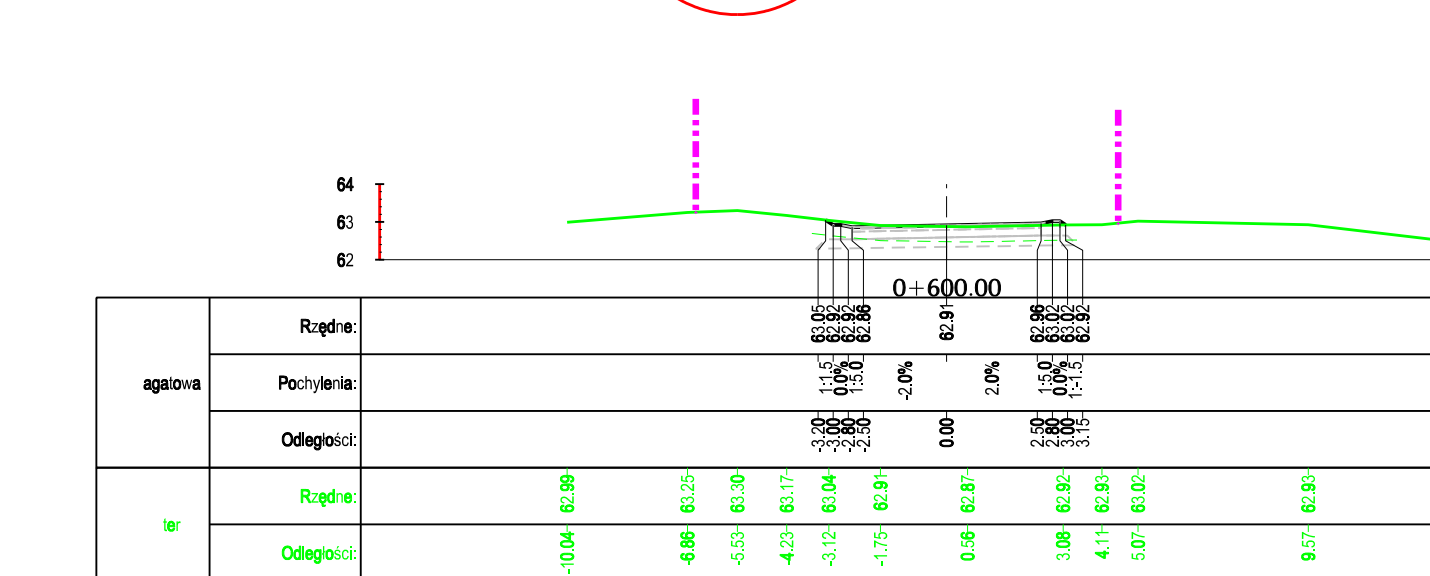

agatowa	Rzędne:	
	Pochylenia:	
ter	Rzędne:	
	Odcinki:	

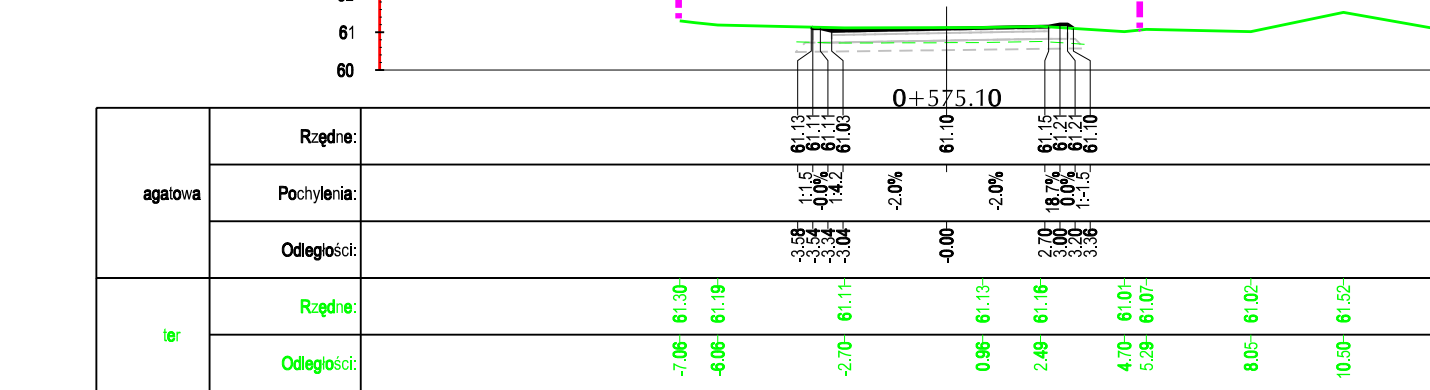

agatowa	Rzędne:	
	Pochylenia:	
ter	Rzędne:	
	Odcinki:	

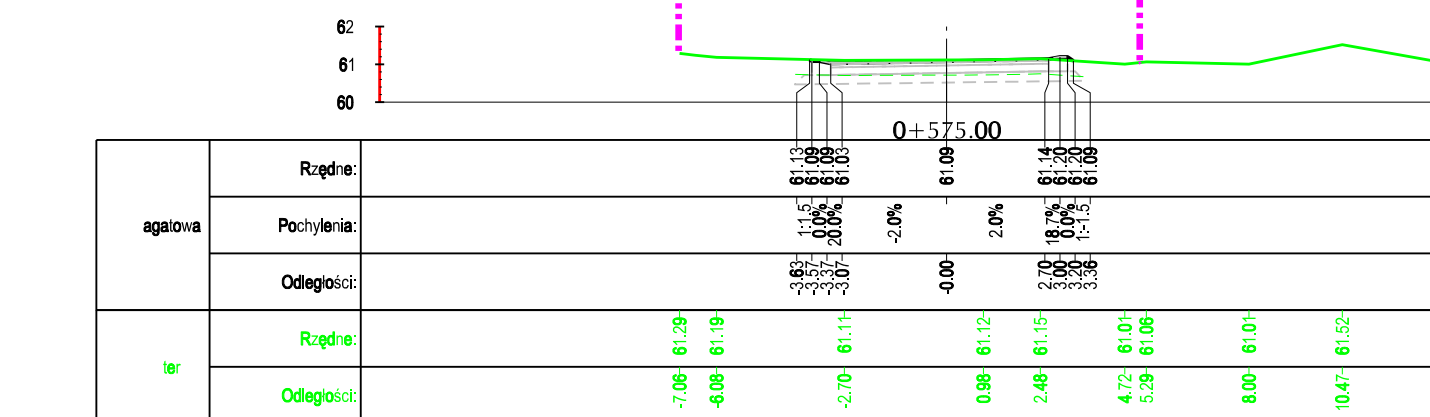

agatowa	Rzędne:	
	Pochylenia:	
ter	Rzędne:	
	Odcinki:	

VIAPROJEKT Marcin Nietupski		81-825 Sopot, ul. Abrahama 28A/24	
Nazwa dokumentacji: *Remont dróg gminnych w m. Gronowo Górne, ulica Agatowa Nr 101027 N (w km od 0+880 koniec nawierzchni bitumicznej przy skrzyżowaniu z ul. Nefrytowa do km 1+910 tj. do skrzyżowania przy drodze serwisowej drogi krajowej nr S-22) i ulica Kryszalowa Nr 101025 N oraz pełnienie nadzoru autorskiego w czasie realizacji robót		Data:	XI 2011
Stadium: Projekt Wykonawczy		Skala:	1:200
Tytuł rysunku: Przekroje poprzeczne ulicy Agatowej		Nr rys.:	6.2
Projektant: mgr inż. Marcin Nietupski	upr. nr 333/Gd/2002 - spec. konstrukcyjno - budowlana	Kontrola: [Signature]	
Projektant: mgr inż. Andrzej Kowalczyk	upr. nr POM/0092/POOD/11 - spec. drogowy	Kontrola: [Signature]	
Sprawdzający: mgr inż. Marek Szewczuk	upr. nr 23/Gd/00 - spec. konstrukcyjno - budowlana	[Signature]	
Opracował: mgr Mariusz Dąbrowski			