
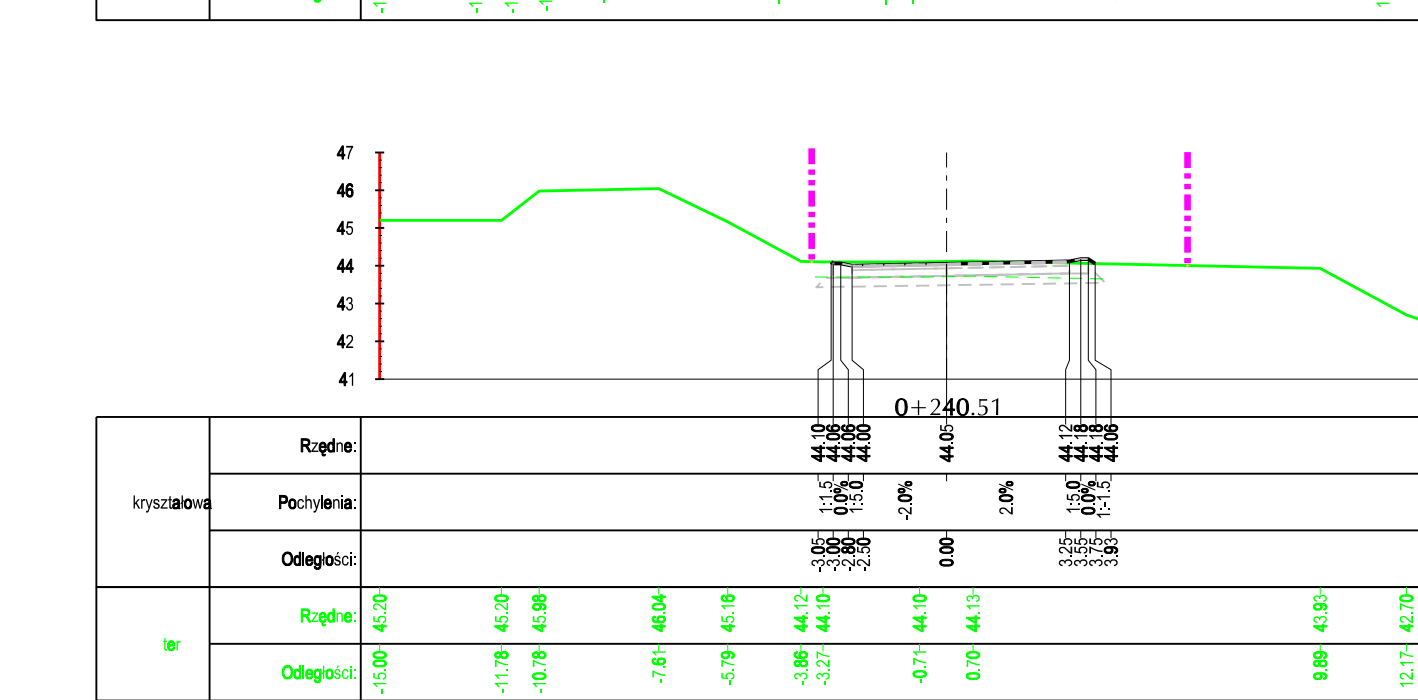
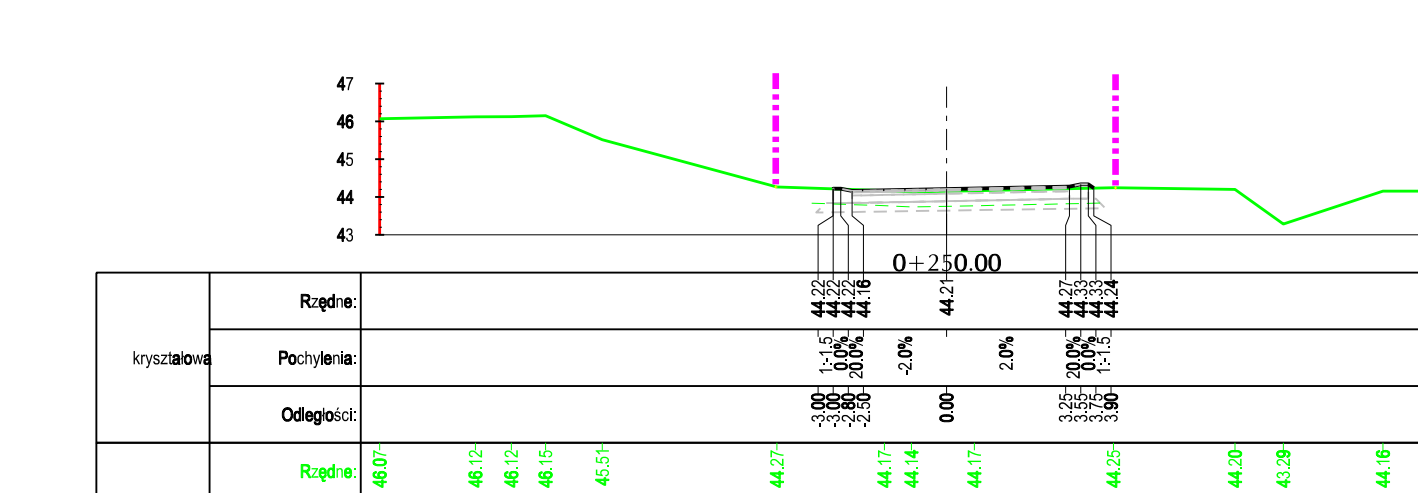
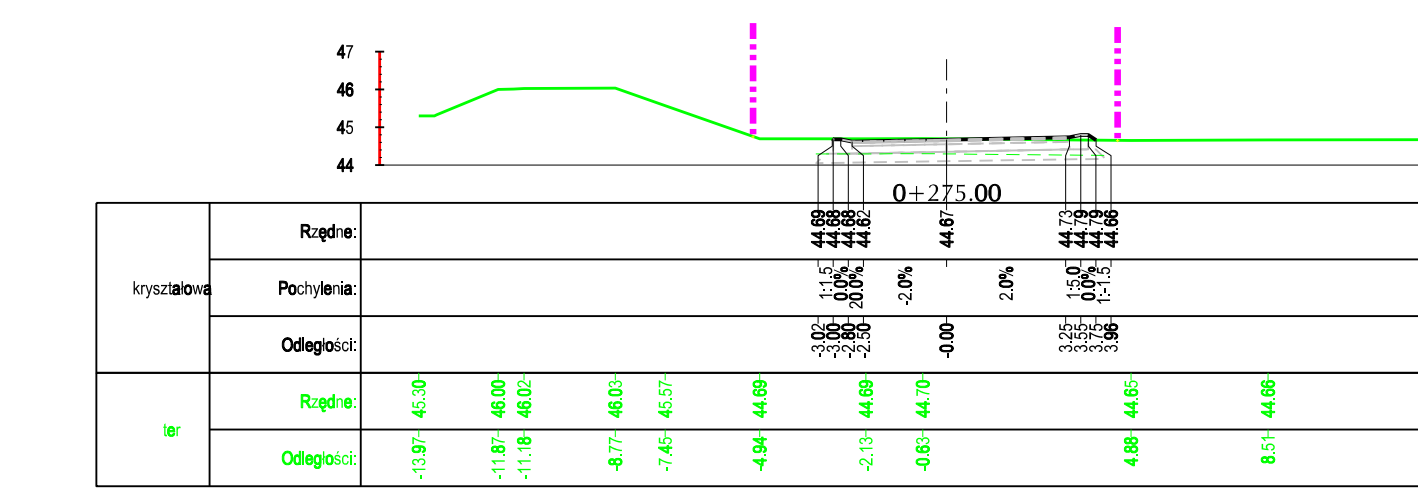
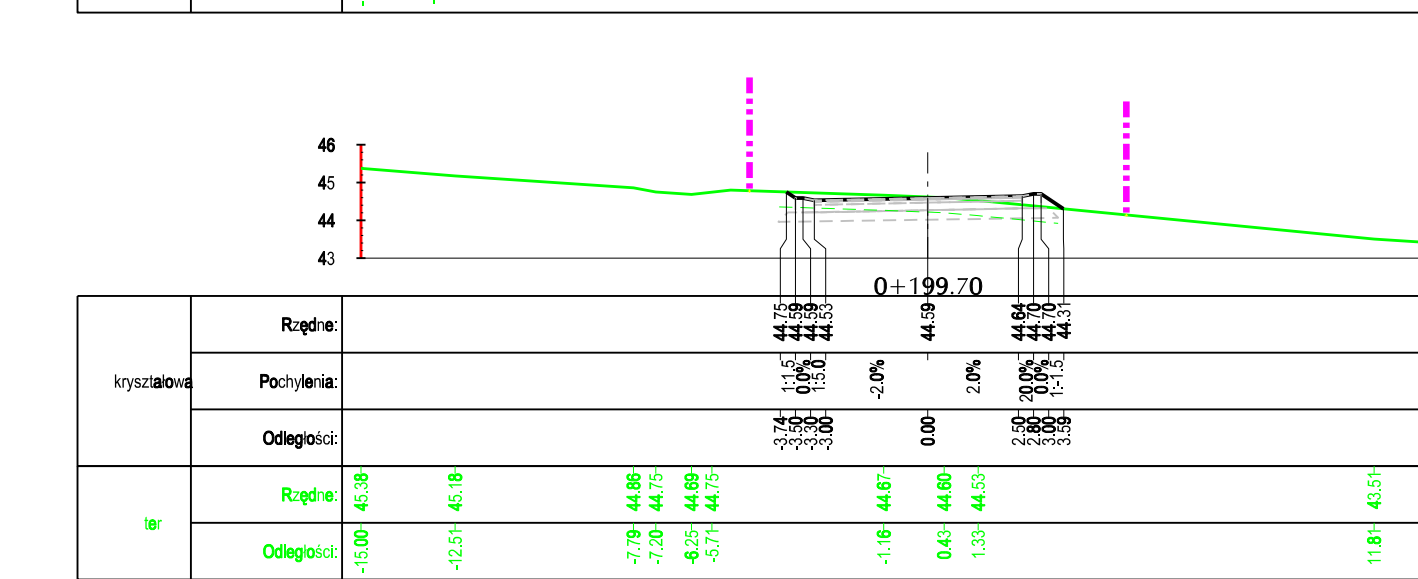
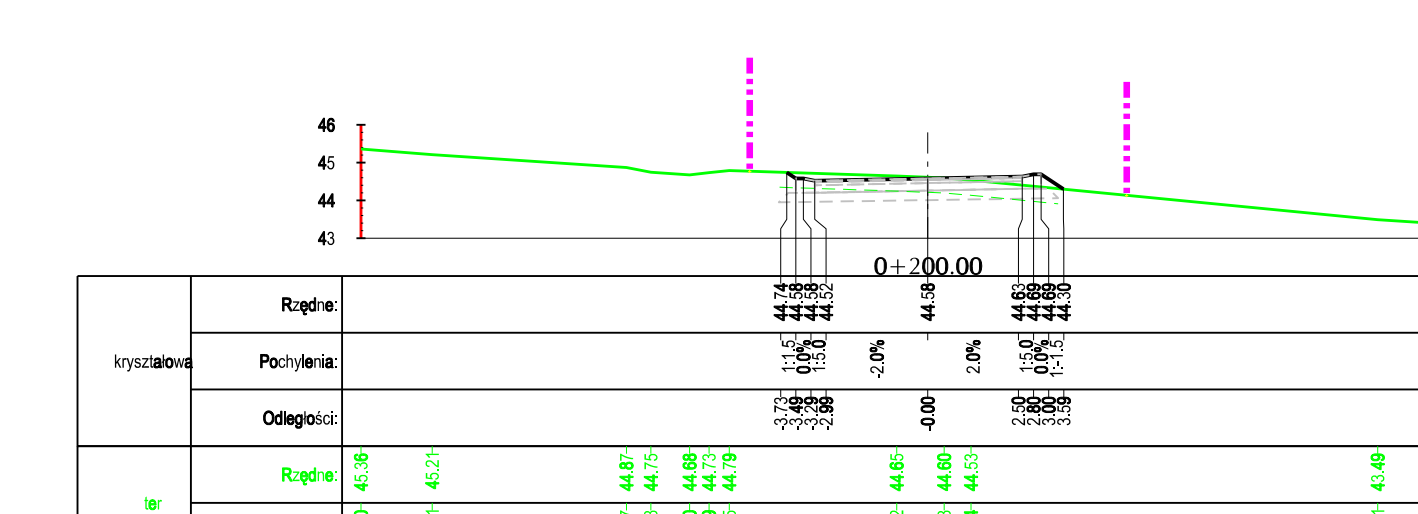
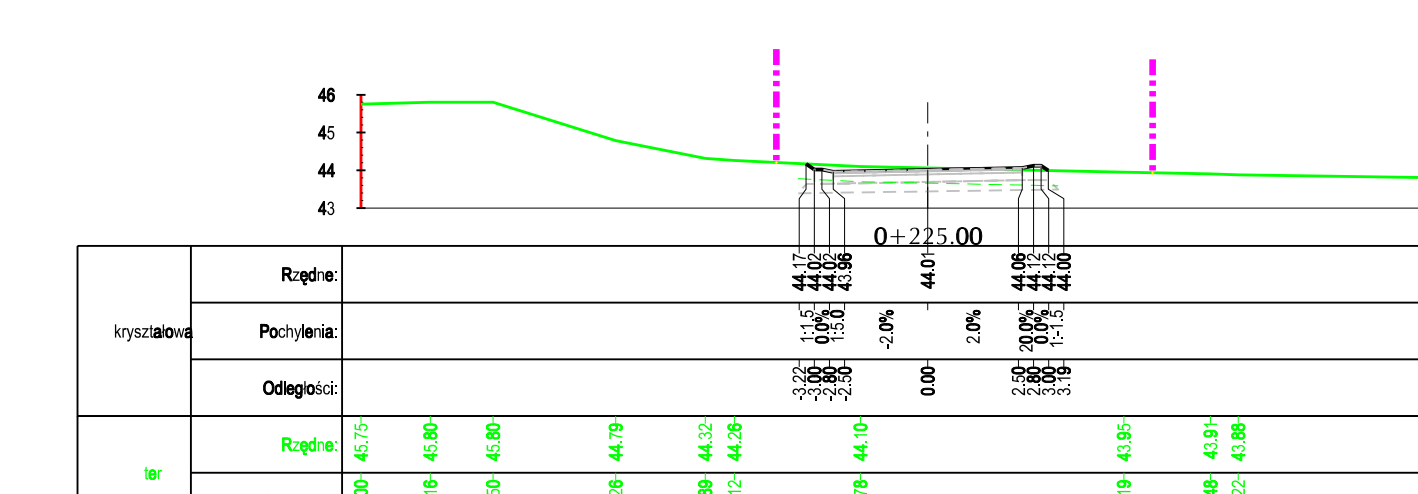
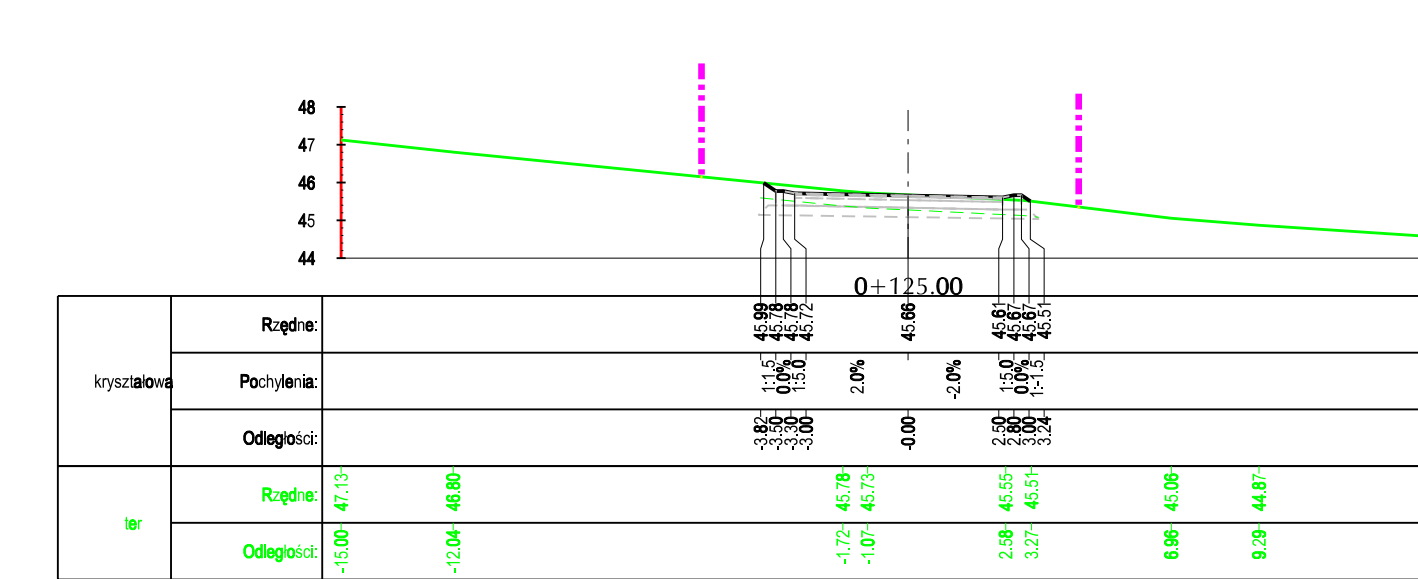
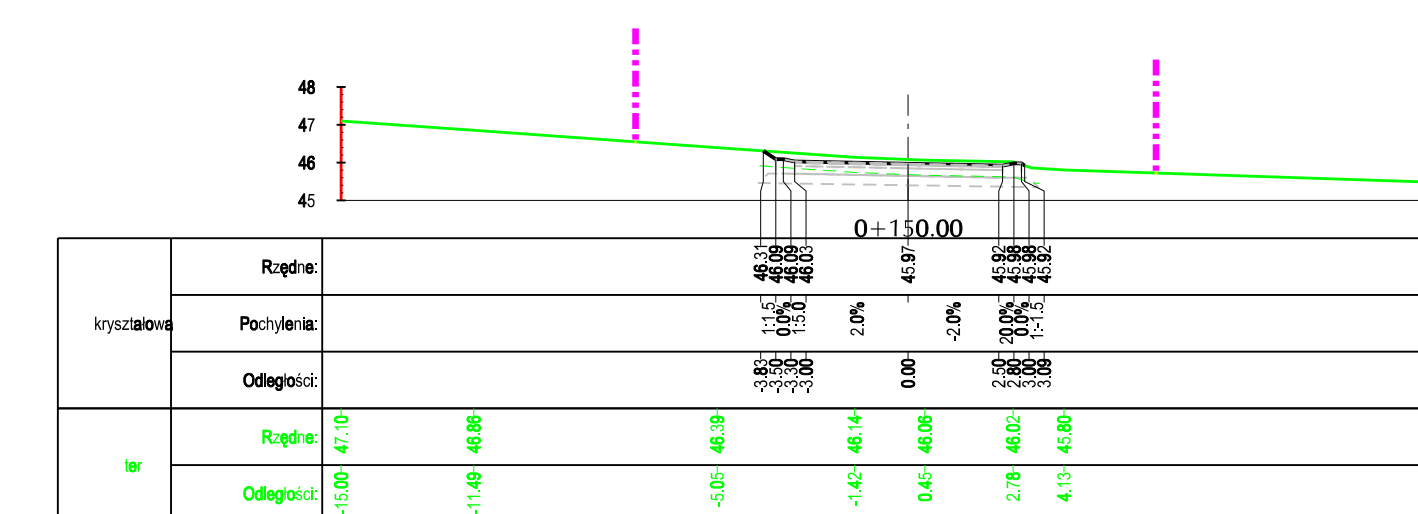
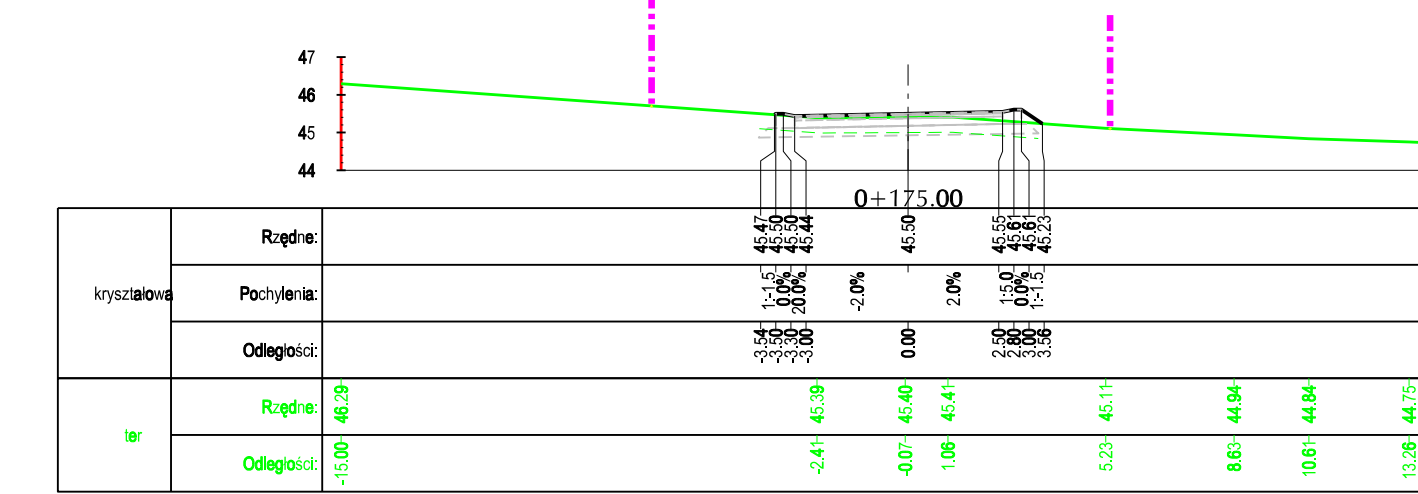
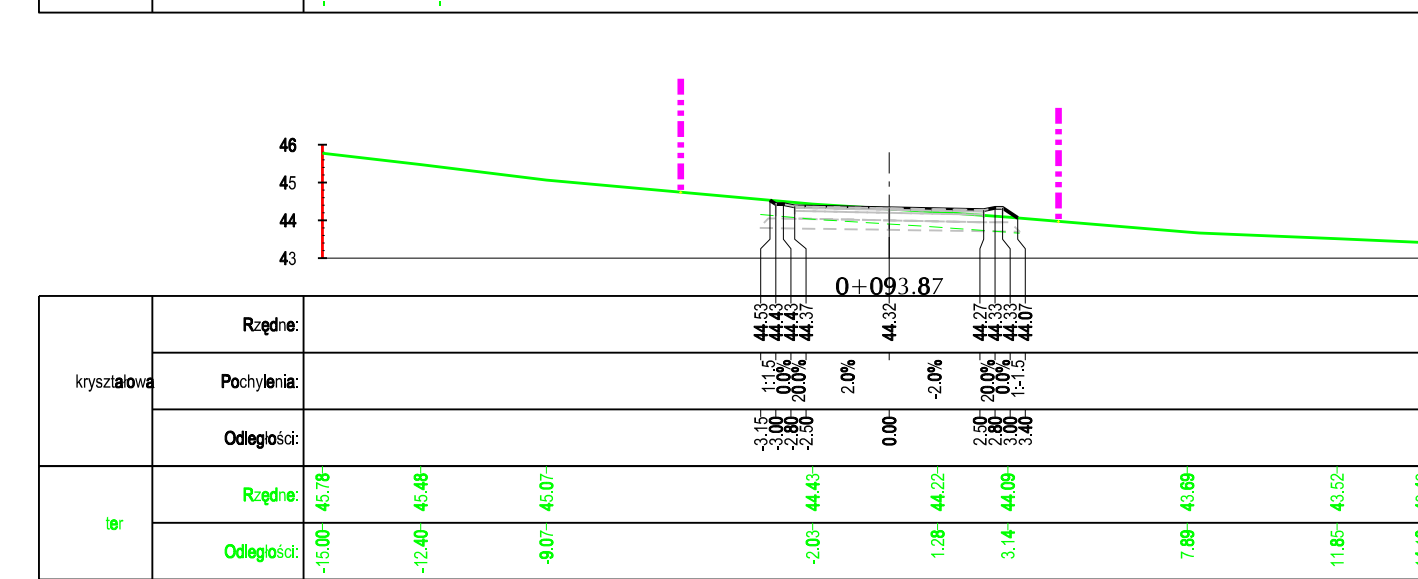
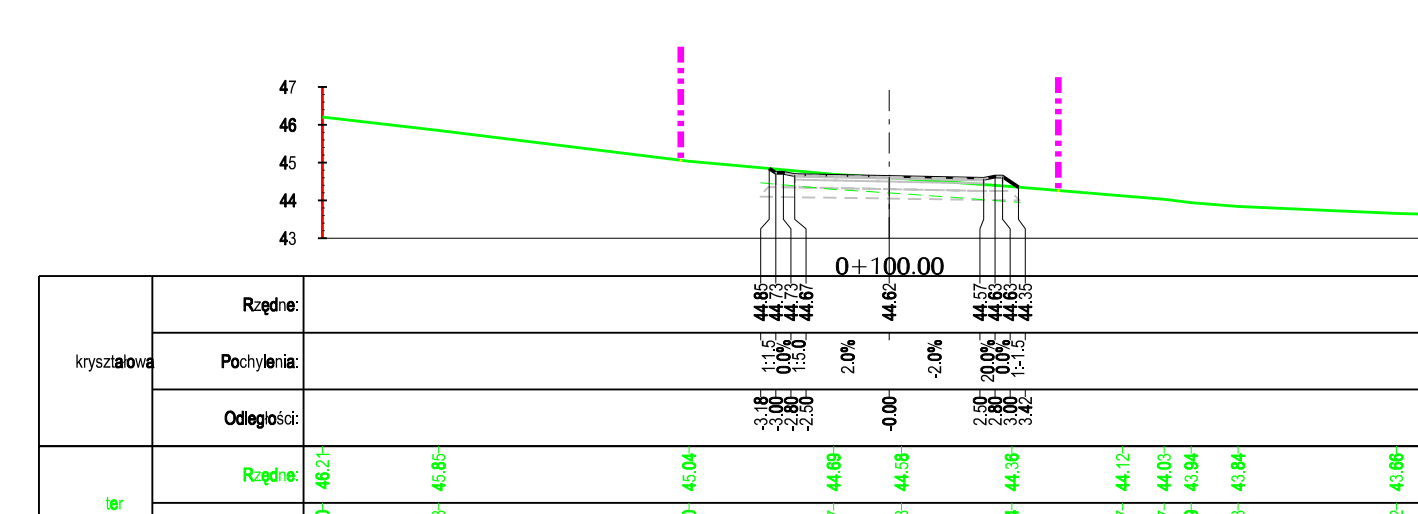
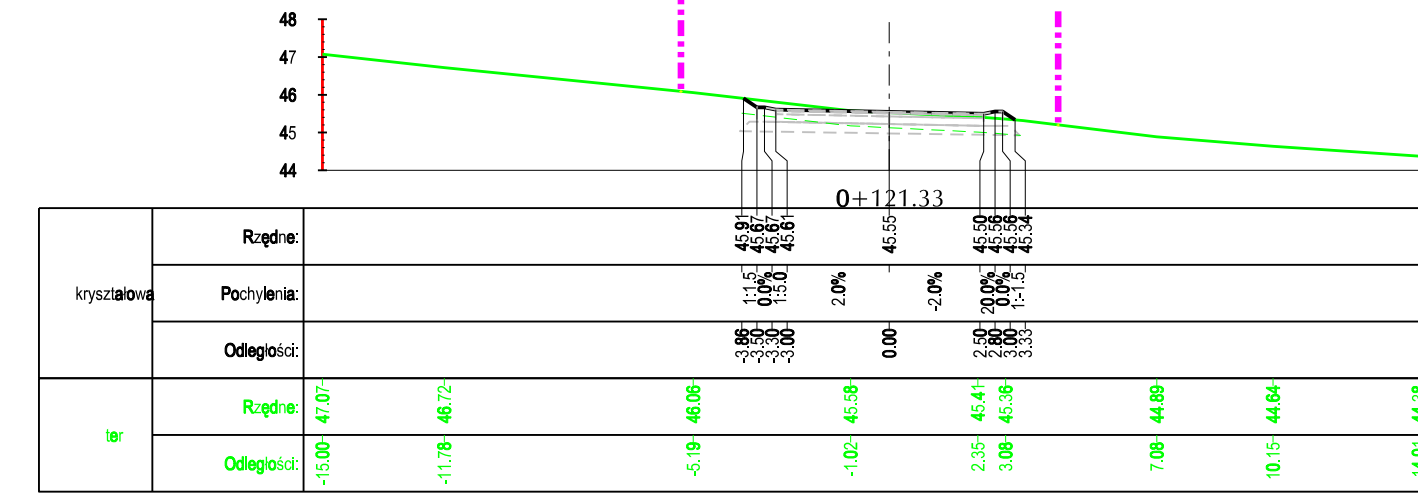
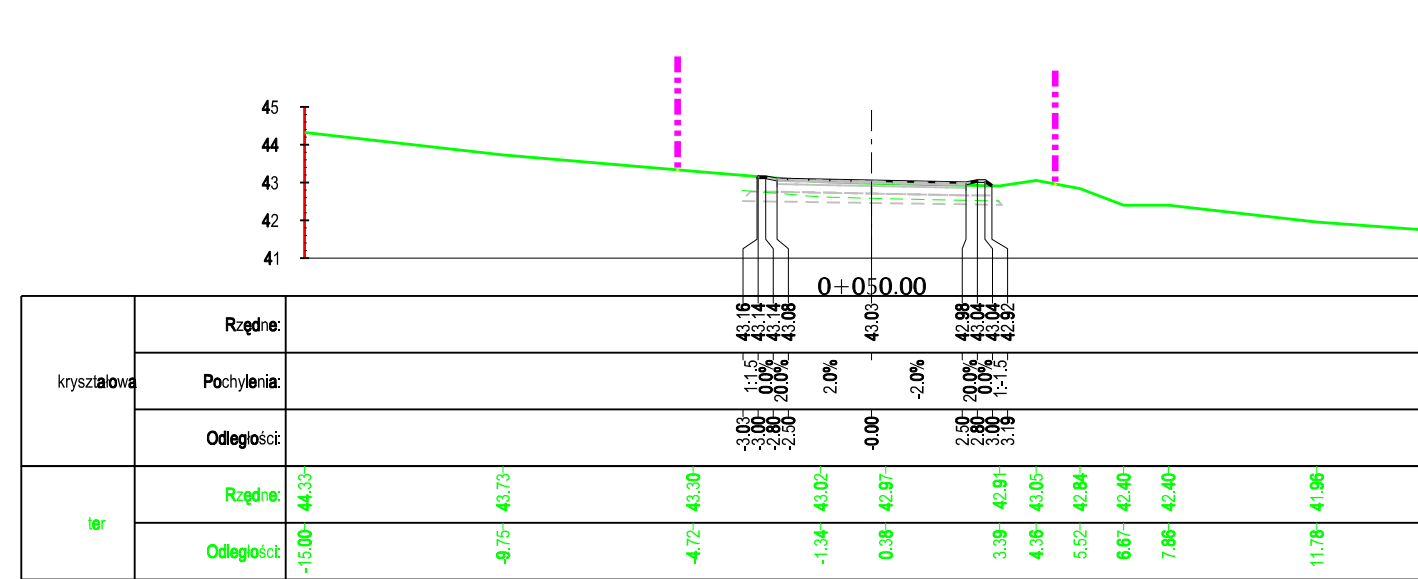
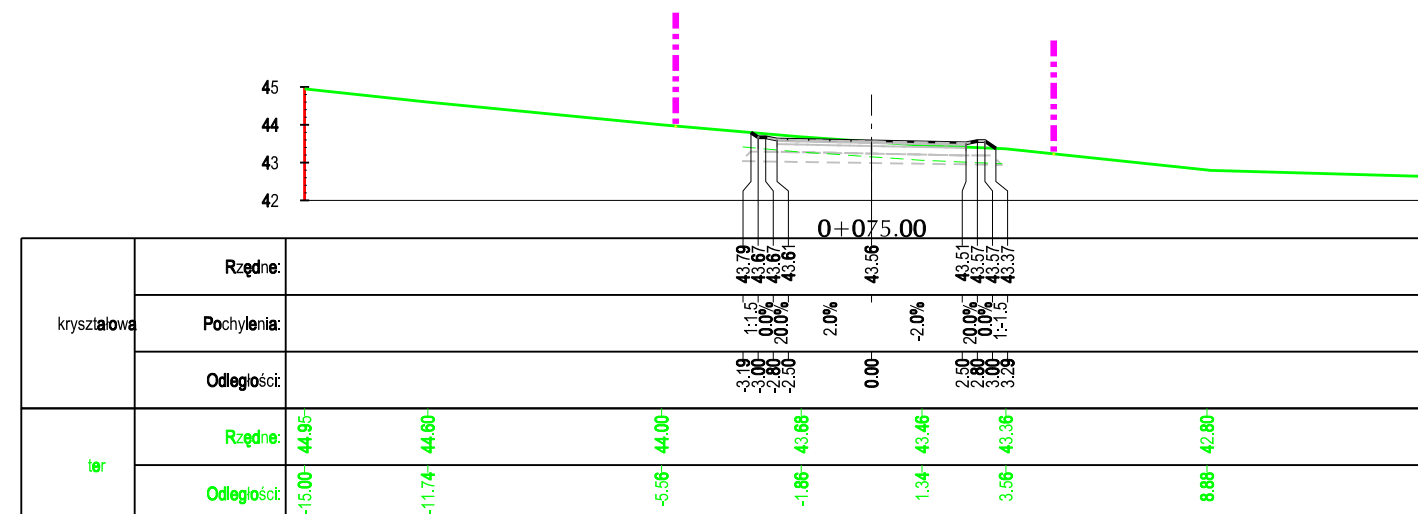
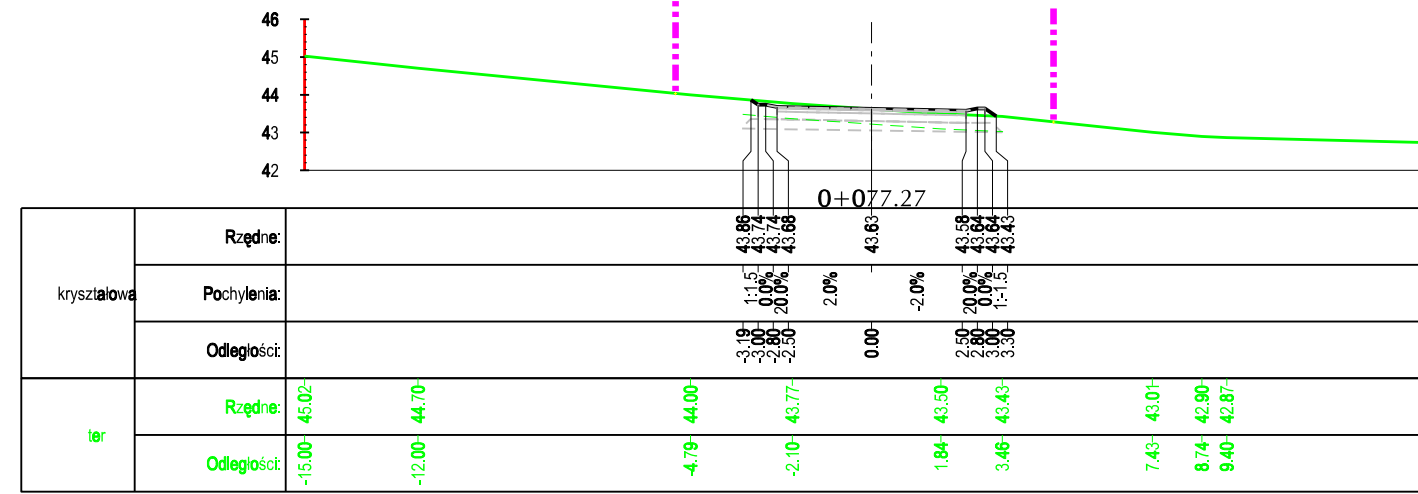
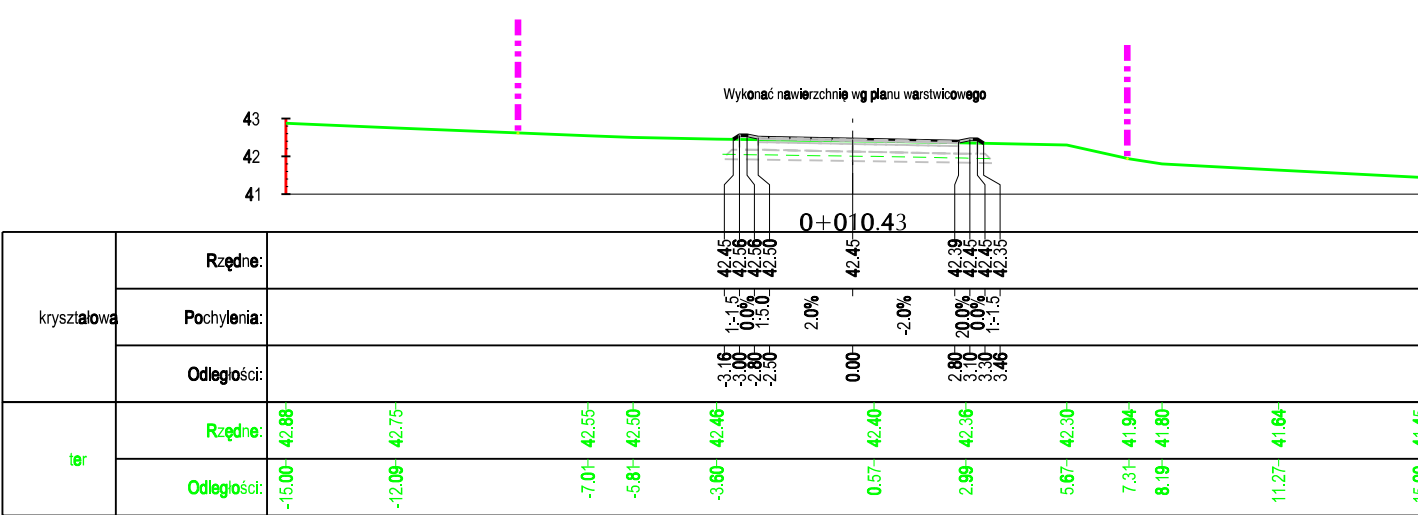
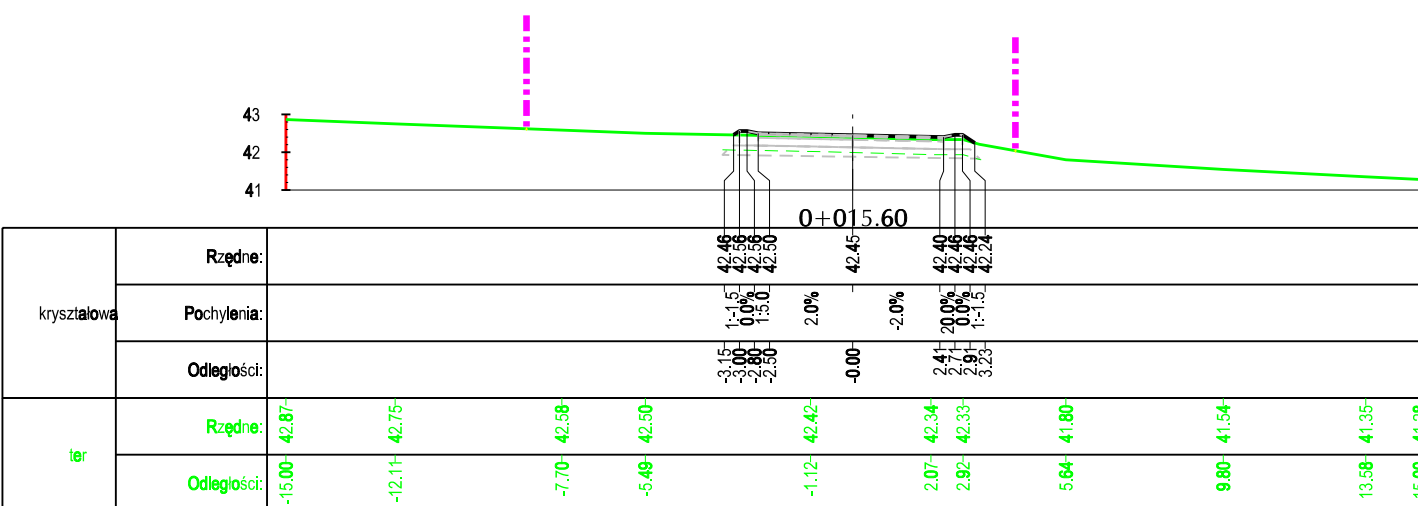


## LEGENDA:

- Projektowany korpus drogowy z warstwami konstrukcyjnymi
- Projektowany krawężnik trapezowy na ławie
- Istniejący teren istn.en
- Istniejący teren po zdjęciu warstwy humusu lub po rozbiórce istn. nawierzchni
- Istniejąca granica pasa drogowego

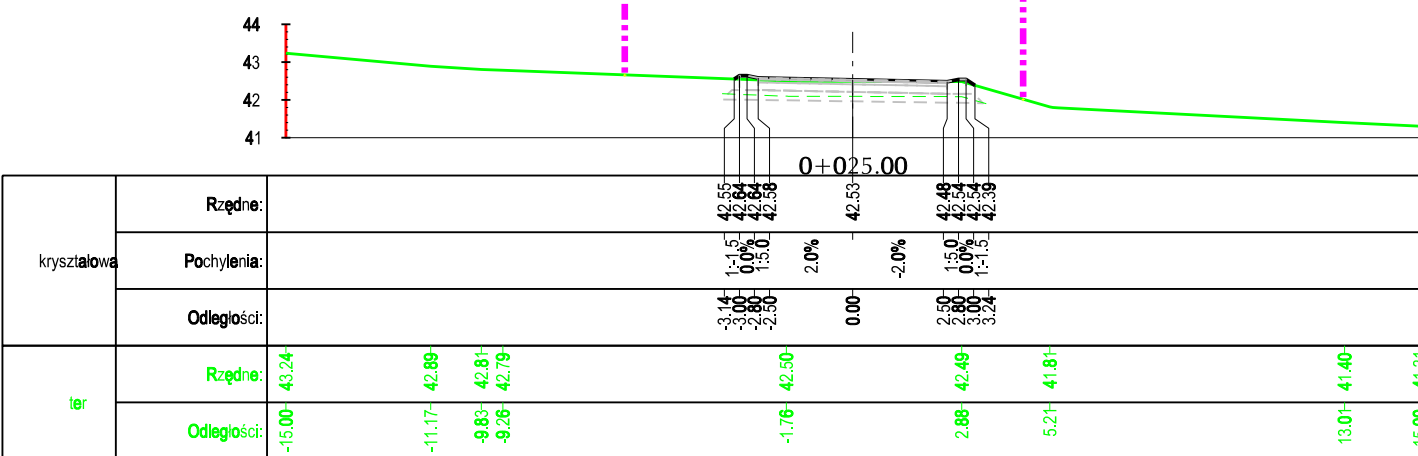

VIAPROJEKT Marcin Nietupski		81-825 Sopot, ul. Abrahama 28A/24	
Nazwa dokumentacji		*Remont dróg gminnych w m. Gronowo Górne, ulica Agatowa Nr 101027 N (w km od 0+880 koniec nawierzchni bitumicznej przy skrzyżowaniu z ul. Nefytową do km 1+910 tj. do skrzyżowania przy drodze serwisowej drogi krajowej nr S-22) i ulica Kryształowa Nr 101025 N oraz pełnienie nadzoru autorskiego w czasie realizacji robót	
Stadium Biorcia		Projekt Wykonawczy	
Tytuł rysunku		Przekroje poprzeczne ulicy Kryształowej	
Projektant		mgr inż. Marcin Nietupski	
Projektant		mgr inż. Andrzej Kowalczyk	
Sprawdzający		mgr inż. Marek Szewczuk	
Opracował		mgr Mariusz Dąbrowski	
Data		XI 2011	
Skala		1:200	
Nr rys.		6.4	