


Zabezpieczenie przewodów telekomunikacyjnych

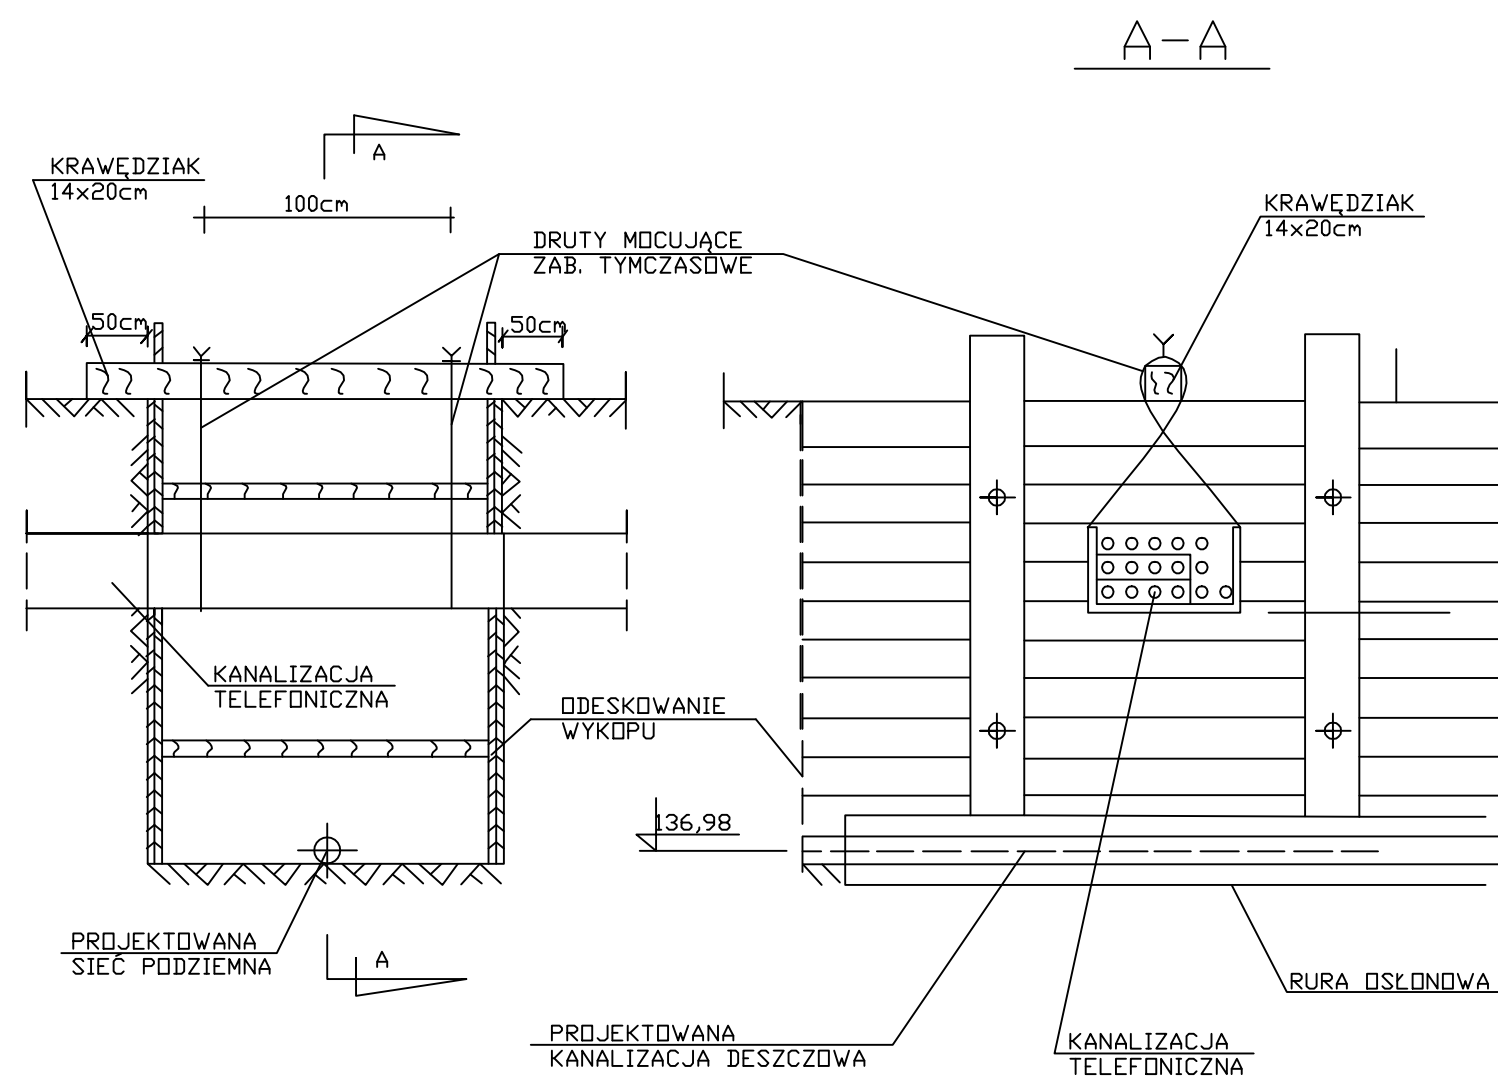

VIAPROJEKT Marcin Nietupski			
81-825 Sopot, ul. Abrahama 28A/24			
Nazwa dokumentacji	"Remont dróg gminnych w m. Gronowo Górne, ulica Agatowa Nr 101027 N (w km od 0+880 koniec nawierzchni bitumicznej przy skrzyżowaniu z ul. Nefrytowo km 1+910 tj. do skrzyżowania przy drodze serwisowej drogi krajowej nr S-22) i ulica Kryształowa Nr 101025 N"		Data X 2011
Stadium Branża	Projekt Wykonawczy	Kanalizacja deszczowa	Skala -
Tytuł rysunku	Zabezpieczenie przewodów telekomunikacyjnych		Nr rys. 19
Projektant	Inż. Ryszard Dagil upr. nr 6330/Gd/00 - instalacyjna		
Sprawdzający	mgr inż. Dominik Dagil upr. nr POM/0049/PWOS/10 - instalacyjna		
Opracował	mgr inż. Łukasz Dagil		