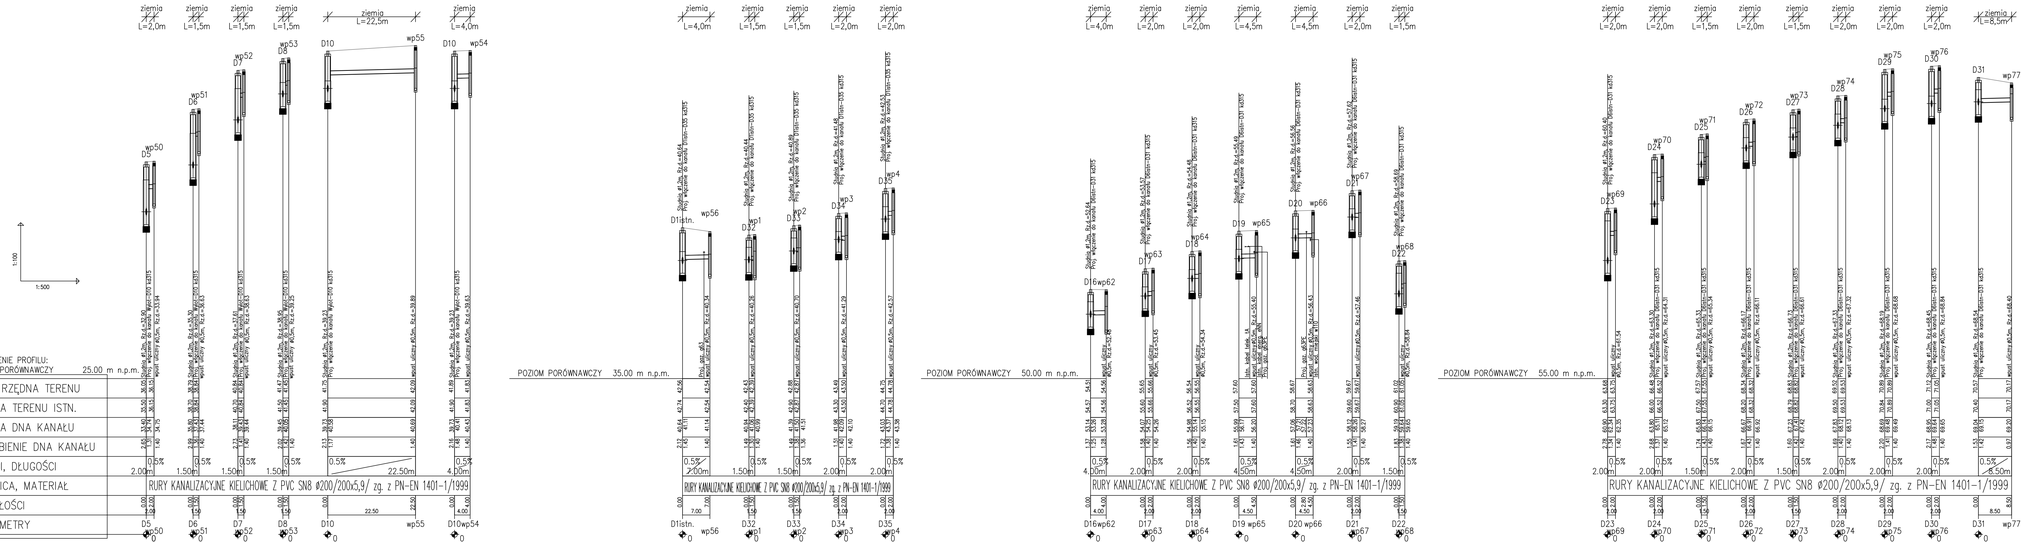

VIAPROJEKT Marcin Nietupski
81–825 Sopot, ul. Abrahama 28A/24

Nazwa dokumentu	Nazwa: dz. numer: 4 obr. Gronowo Górne, ulica: Agatowa Gronowo Górne, gmina: Kosakowo, powiat: pucki, województwo: pomorskie przy skrzyżowaniu z ul. Nadtorowskiego km 1+010.12 do km 1+232.11 przy drodze wojewódzkiej nr 220 w m. Gronowo Górne, Kosakowo dz. nr 1070/33 AR
Stadium Branża	Projekt Wykonawczy / Kanalizacja deszczowa
Tytuł rysunku	Profil podłużny
Data	X 2011
Skala	1:100/500
Nr rys	8
Projektant	inż. Ryszard Dagil — upr. nr 6330/Gd/00 – instalacyjna
Sprawdzający	mgr inż. Dominik Dagil — upr. nr POM/0049/PWOS/10 – instalacyjna
Opracował	mgr inż. Łukasz Dagil