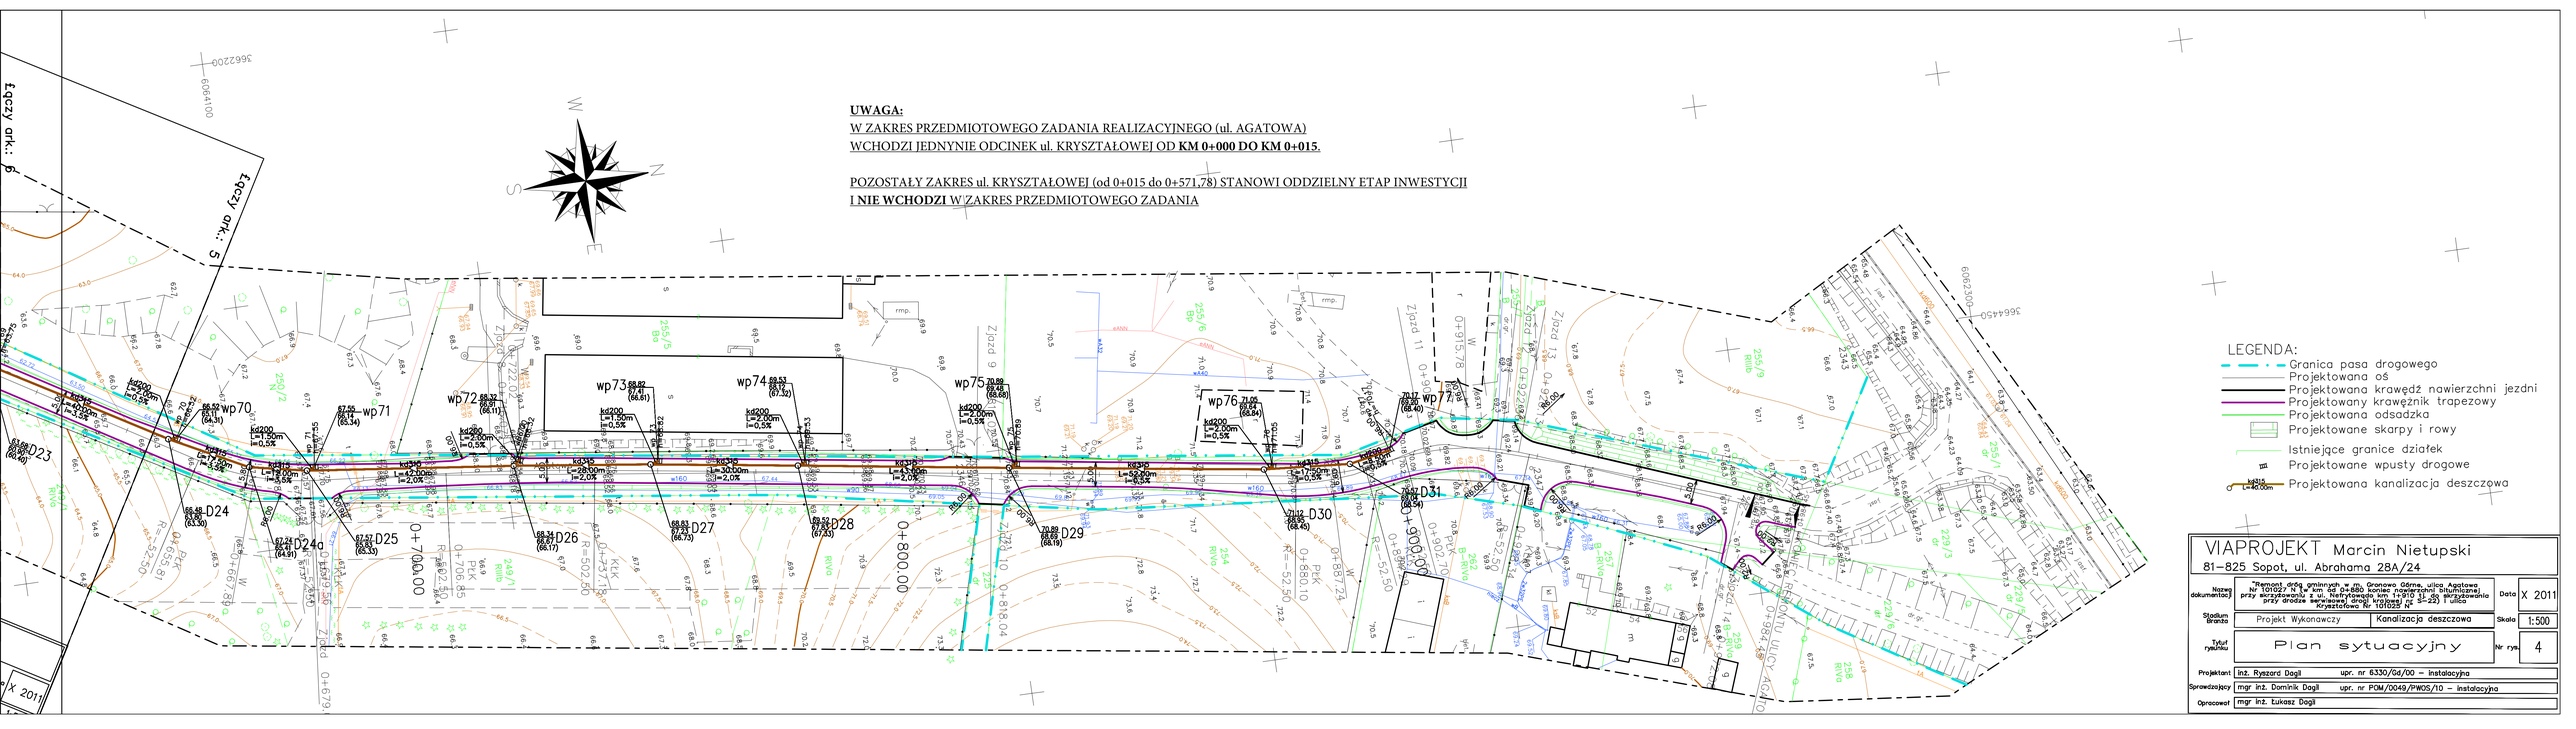
UWAGA:
W ZAKRES PRZEDMIOTOWEGO ZADANIA REALIZACYJNEGO (ul. AGATOWA)
WCHODZI JEDNYNIE ODCINEK ul. KRYSZTAŁOWEJ OD KM 0+000 DO KM 0+015.
POZOSTAŁY ZAKRES ul. KRYSZTAŁOWEJ (od 0+015 do 0+571,78) STANOWI ODDZIELNY ETAP INWESTYCJI
I NIE WCHODZI W ZAKRES PRZEDMIOTOWEGO ZADANIA
LEGENDA:
Granica pasa drogowego
Projektowana oś
Projektowana krawędź nawierzchni jezdni
Projektowany krawężnik trapezowy
Projektowana odsadzka
Projektowane skarpy i rowy
Istniejące granice działek
Projektowane wpusty drogowe
Projektowana kanalizacja deszczowa
VIAPROJEKT Marcin Nietupski
81–825 Sopot, ul. Abrahama 28A/24
Nazwa dokumentacji
"Remont dróg gminnych w m. Gronowo Górne, ulica Agatowa Nr 101027 N w km od 0+000 koniec nawierzchni bitumicznej przy wyczerpaniu ul. Wierzbowej km 1+910 ul. Jaśminowa przy drodze 6 wlot Wierzbowej Nr 101025 N ul. Kryształowa Nr 101023 N"
Data X 2011
Stadium Branża
Projekt Wykonawczy
Kanalizacja deszczowa
Skala 1:500
Tytuł rysunku
Plan sytuacyjny
Nr rys. 4
Projektant inż. Ryszard Dagil upr. nr 6330/04/00 – instalacyjna
Sprawdzający mgr inż. Dominik Dagil upr. nr POM/0049/PWOS/10 – instalacyjna
Opracował mgr inż. Łukasz Dagil