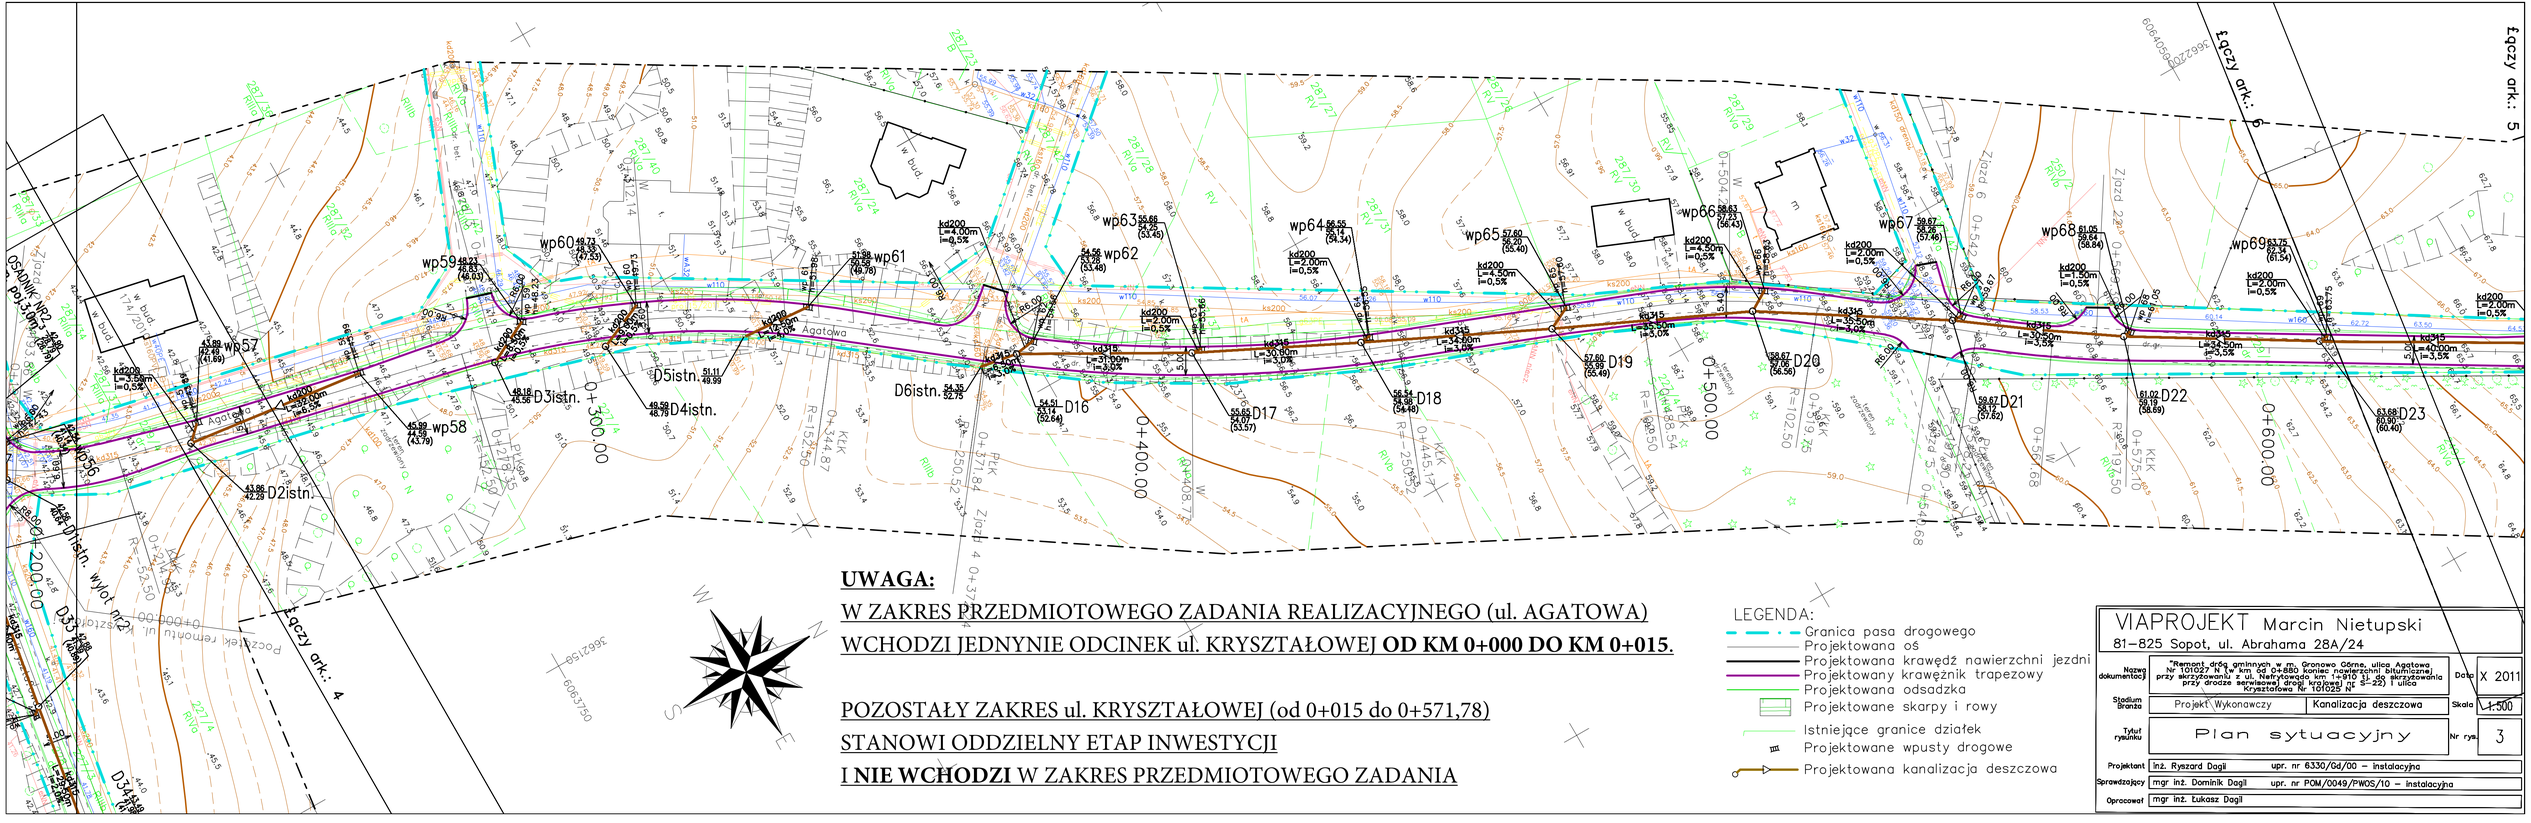

UWAGA:

W ZAKRES PRZEDMIOTOWEGO ZADANIA REALIZACYJNEGO (ul. AGATOWA) WCHODZI JEDNYNIE ODCINEK ul. KRYSZTAŁOWEJ **OD KM 0+000 DO KM 0+015.**

POZOSTAŁY ZAKRES ul. KRYSZTAŁOWEJ (od 0+015 do 0+571,78) STANOWI ODDZIELNY ETAP INWESTYCJI I **NIE WCHODZI** W ZAKRES PRZEDMIOTOWEGO ZADANIA

LEGENDA:

- Granica pasa drogowego
- Projektowana oś
- Projektowana krawędź nawierzchni jezdni
- Projektowany krawężnik trapezowy
- Projektowana odsadzka
- Projektowane skarpy i rowy
- Istniejące granice działek
- Projektowane wpusty drogowe
- Projektowana kanalizacja deszczowa

VIAPROJEKT Marcin Nietupski
81–825 Sopot, ul. Abrahama 28A/24

Nazwa dokumentacji	"Remont dróg gminnych w m. Gronowo Górne, ulica Agatowa Nr 101027 N (w km od 0+880 koniec nawierzchni bitumicznej przy skrzyżowaniu z ul. Nefrytowąda km 1+910 tj. do skrzyżowania przy drodze serwisowej drogi krajowej nr S-22) i ulica Kryształowa Nr 101025 N"	Data	X 2011
Stadium Branża	Projekt Wykonawczy / Kanalizacja deszczowa	Skala	1:500
Tytuł rysunku	Plan sytuacyjny	Nr rys.	3
Projektant	inż. Ryszard Dagil	upr. nr 6330/Gd/00 – instalacyjna	
Sprawdzający	mgr inż. Dominik Dagil	upr. nr POM/0049/PWOS/10 – instalacyjna	
Opracował	mgr inż. Łukasz Dagil		