


z rusztem uchylnym na zawiasie z zamknięciem klasy D400kN
pod kratą wpustu kosz na śmieci

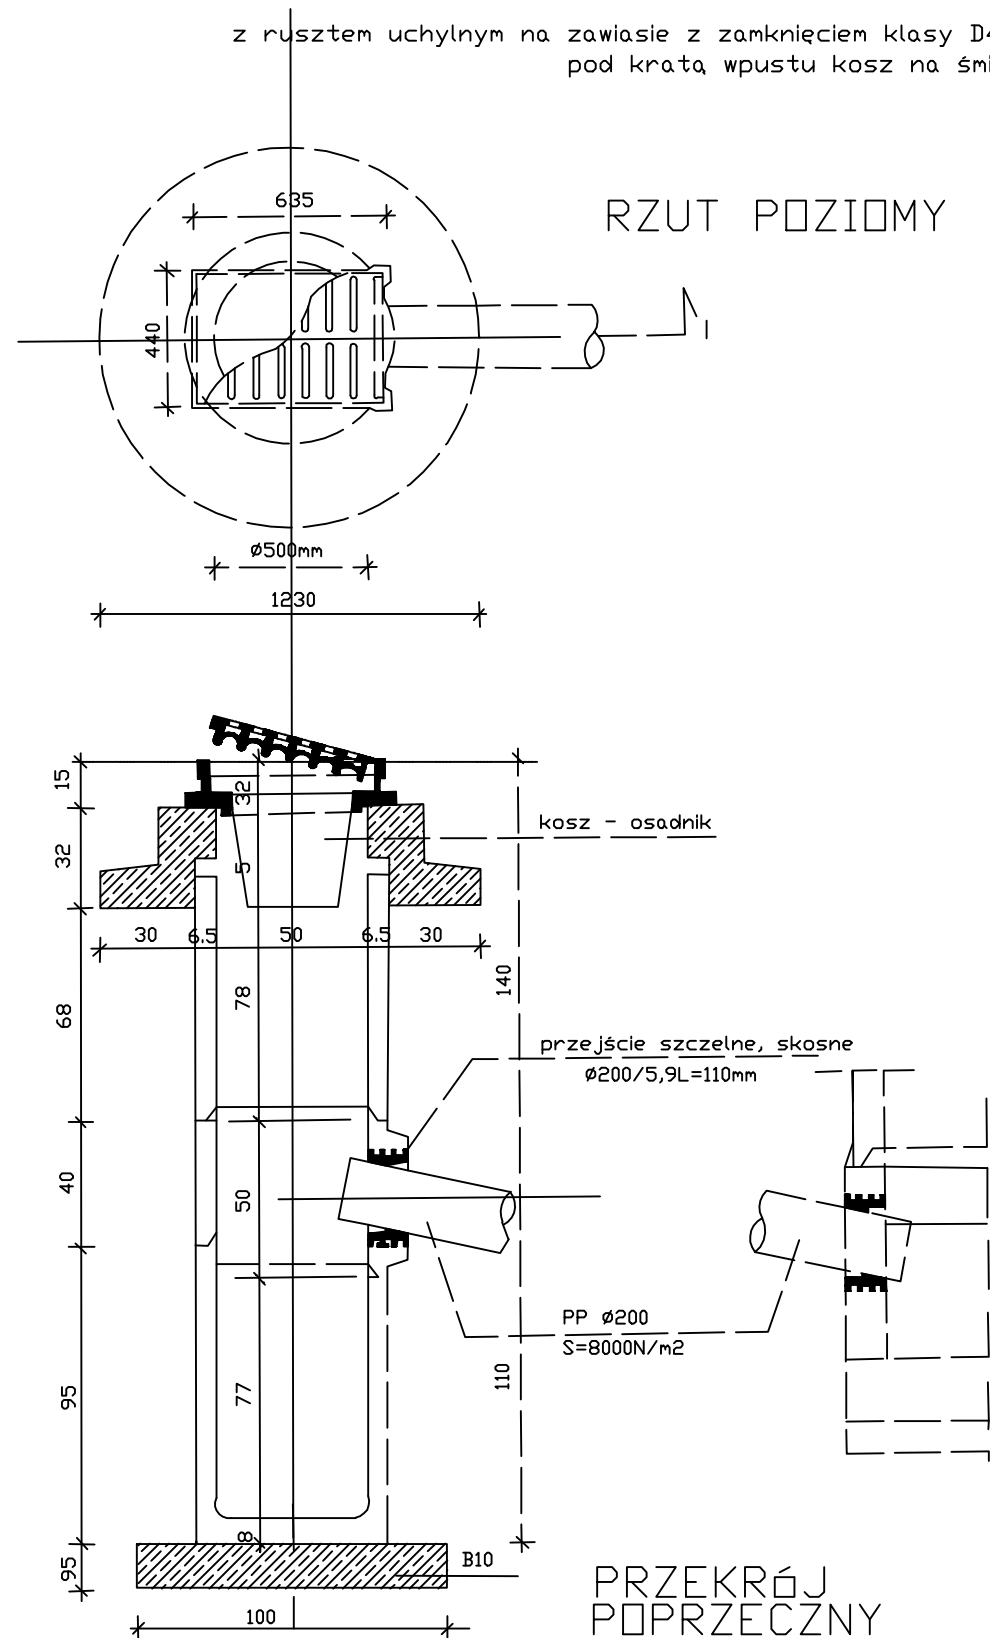

PRZEKRÓJ
POPRZECZNY

81-825 Sopot, ul. Abrahama 28A/24

Nazwa dokumentacji	"Remont drogi gminnych w m. Gronowo Górne, ulica Agatowa Nr 101027 N (w km od 0+880 koniec nawierzchni bitumicznej przy skrzyżowaniu z ul. Nefrytowa do km 1+910 tj. do skrzyżowania przy drodze serwisowej drogi krajowej nr S-22) i ulica Kryształowa Nr 101025 N"		Data	X 2011	
	Stadium Branża	Projekt Wykonawczy	Kanalizacja deszczowa	Skala	1:25
Tytuł rysunku	Wpust deszczowy z osadnikiem			Nr rys.	16
Projektant	inż. Ryszard Dagil upr. nr 6330/Gd/00 – instalacyjna				
Sprawdzający	mgr inż. Dominik Dagil upr. nr POM/0049/PWOS/10 – instalacyjna				
Opracował	mgr inż. Łukasz Dagil				