



# PRZEKROJE POPRZECZNE AB

## SKALA 1:200/200


Pik = 0+160,00  
Skala 1:200/200

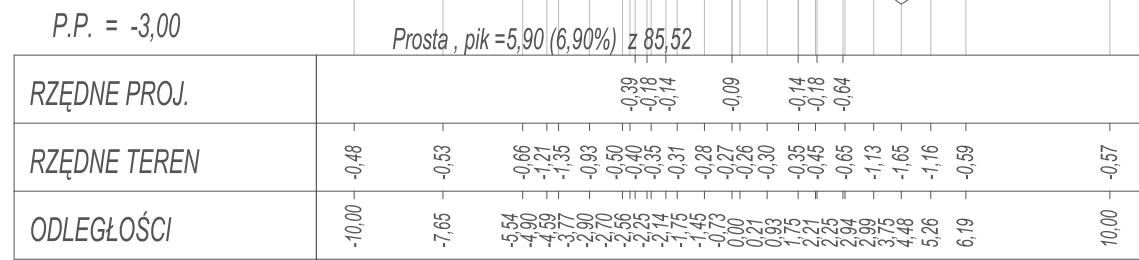


Pik = 0+170,00  
Skala 1:200/200

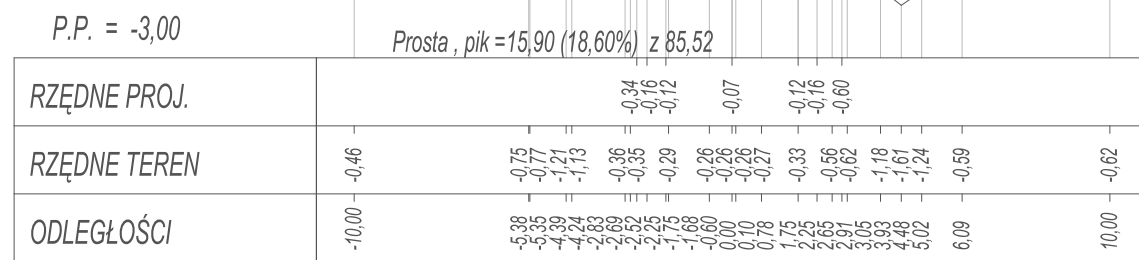


Pik = 0+180,00  
Skala 1:200/200

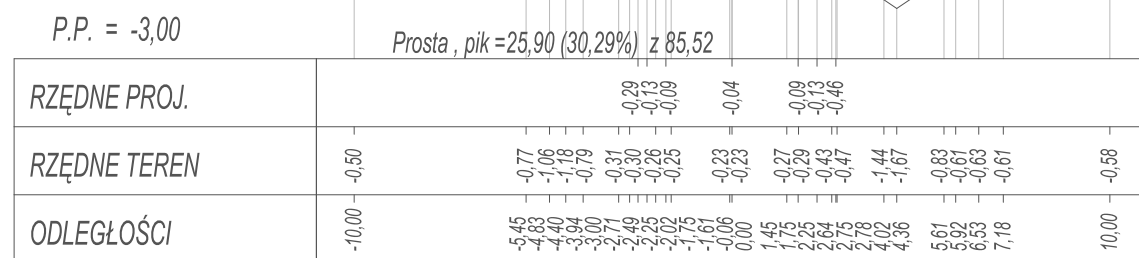


Pik = 0+190,00  
Skala 1:200/200

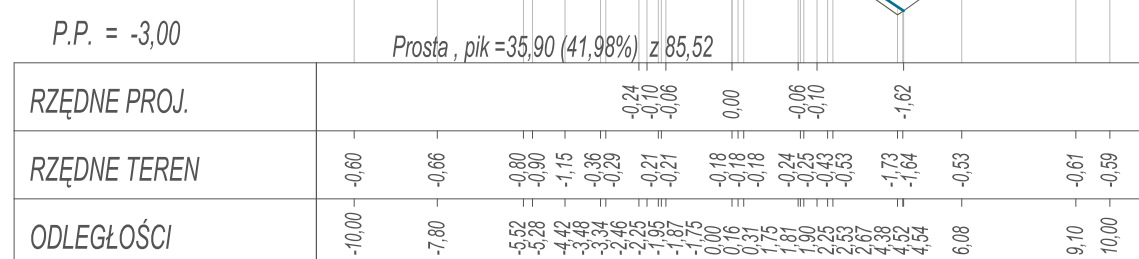


Pik = 0+200,00  
Skala 1:200/200

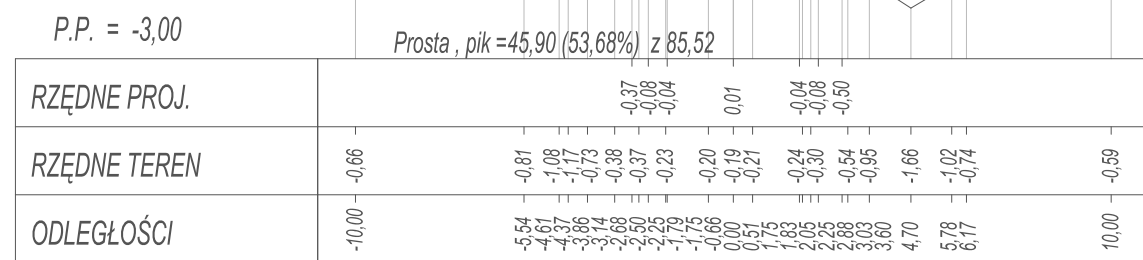


Pik = 0+210,00  
Skala 1:200/200

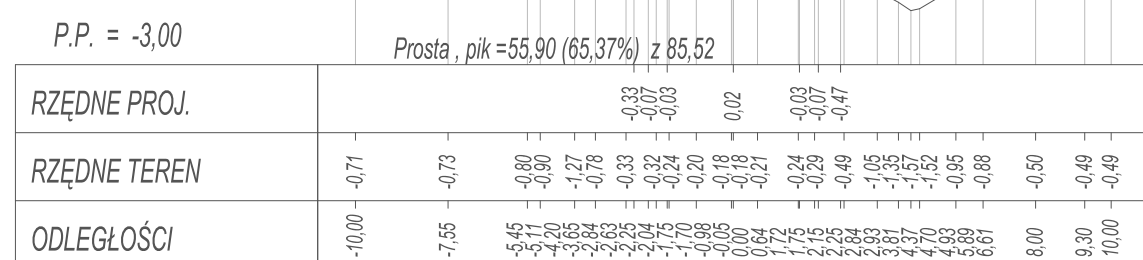


Pik = 0+220,00  
Skala 1:200/200

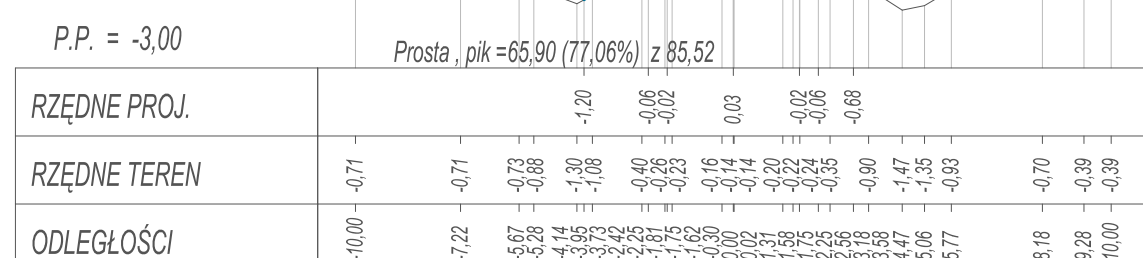


Pik = 0+230,00  
Skala 1:200/200

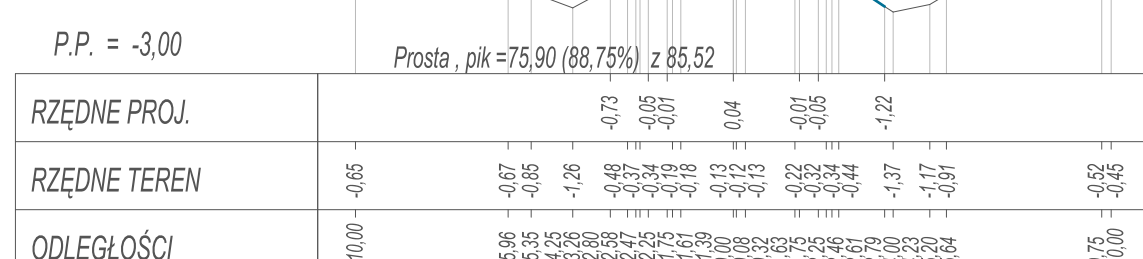


Pik = 0+240,00  
Skala 1:200/200

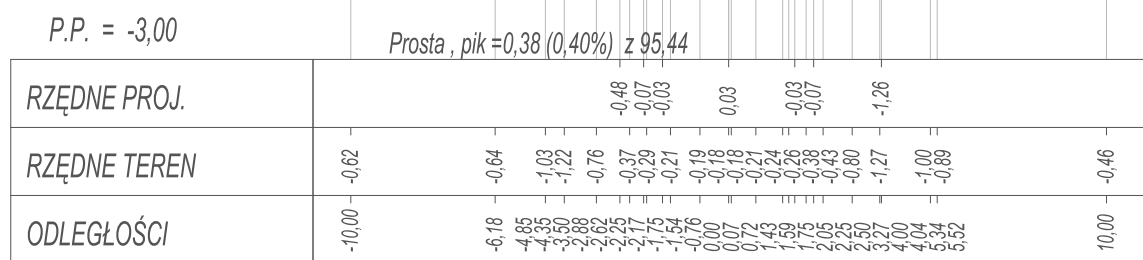


Pik = 0+250,00  
Skala 1:200/200

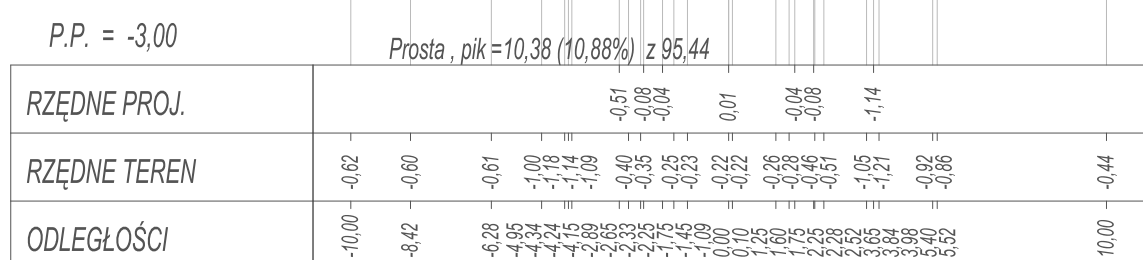


Pik = 0+260,00  
Skala 1:200/200

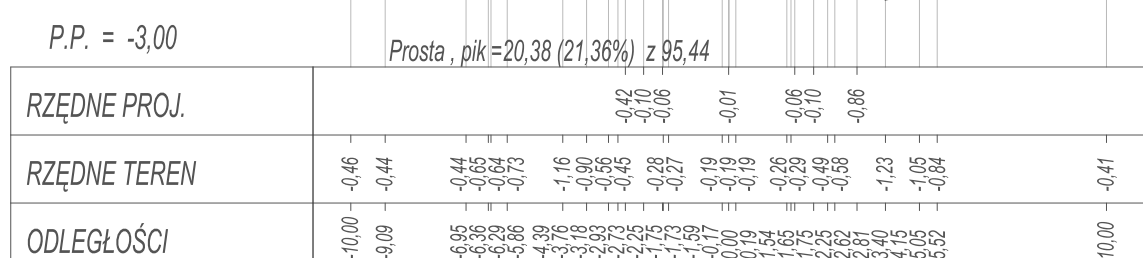


Pik = 0+270,00  
Skala 1:200/200

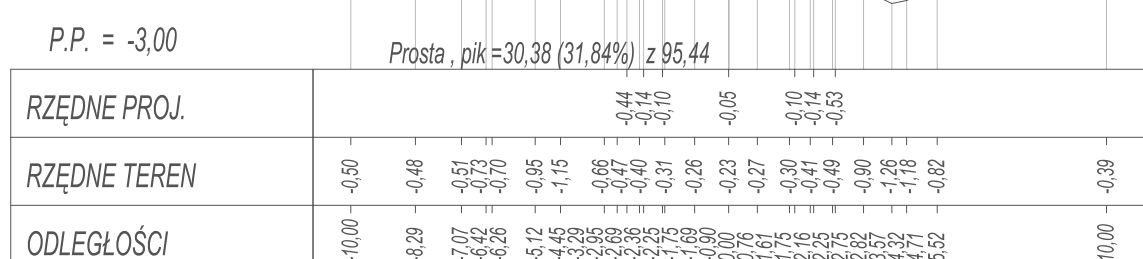


Pik = 0+280,00  
Skala 1:200/200

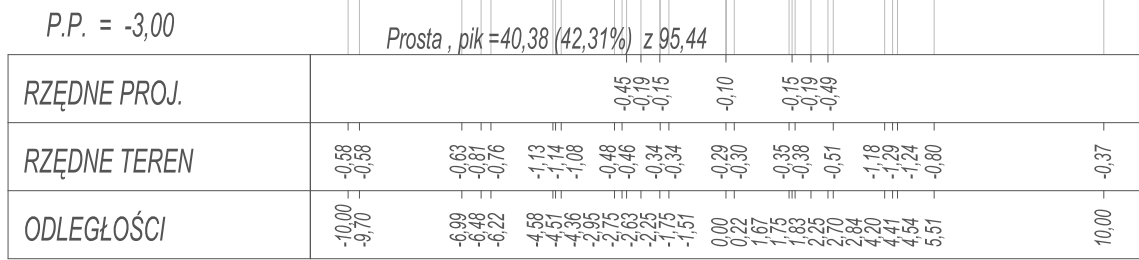


Pik = 0+290,00  
Skala 1:200/200

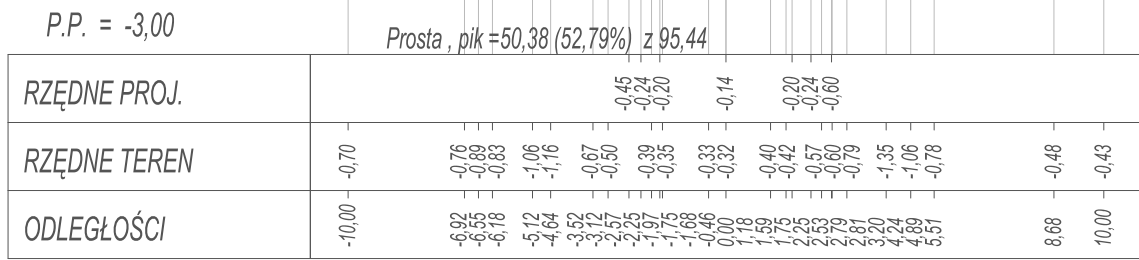

Pik = 0+300,00  
Skala 1:200/200

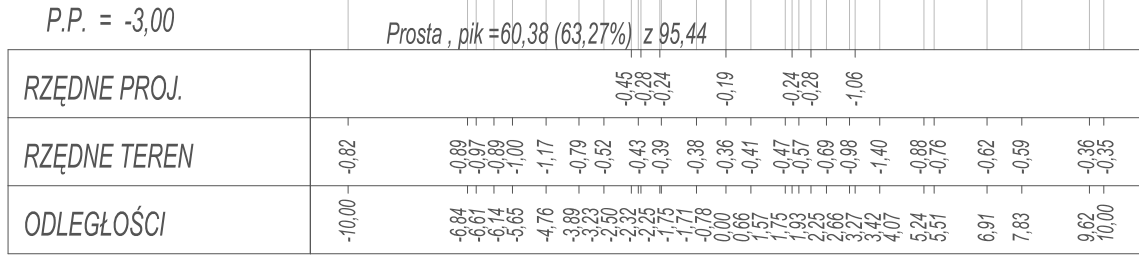

Pik = 0+310,00  
Skala 1:200/200

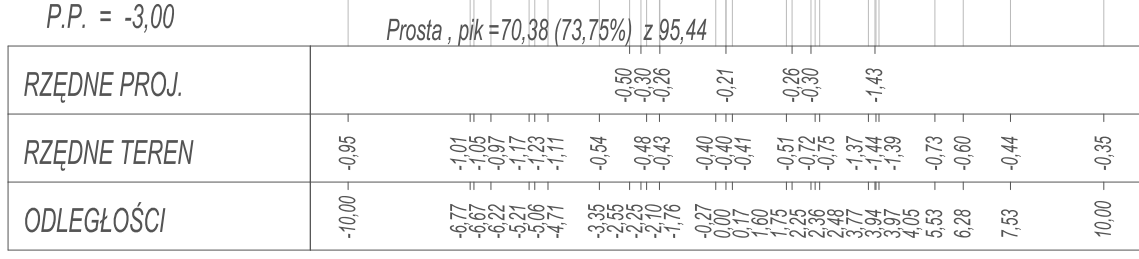

		<b>OBŚŁUGA INWESTYCJI BUDOWLANYCH</b> Tomasz Wojtnowski 82-300 Elbląg ul. Ogólna 1M/3	
<b>OPRACOWANIE TECHNICZNE</b> Wykonanie nakładki bitumicznej na istniejącej nawierzchni, odcinka drogi gminnej Nr 101057 N w m. JANOWO - dz. nr 132			
Nazwa projektu			
Adres obiektu	województwo: warmińsko - mazurskie, powiat: elbląski, gmina Elbląg obręb Janowo dz. nr 132, 104		
Inwestor	Powiat Elbląski ul. Saperów 14a; 82-300 Elbląg		Branża DR P.W.
Tytuł opracowania	<b>PRZEKROJE POPRZECZNE AB</b>		
Zespół projektowy	imię i nazwisko	podpis	Data oprac. 02.2021
Opracował	mgr inż. Tomasz Wojtnowski		Skala: 1:500
			Rys nr.: <div style="font-size: 2em; font-weight: bold;">11</div>