



PRZEKROJE POPRZECZNE AB
SKALA 1:200/200


Pik = 0+640,00
Skala 1:200/200

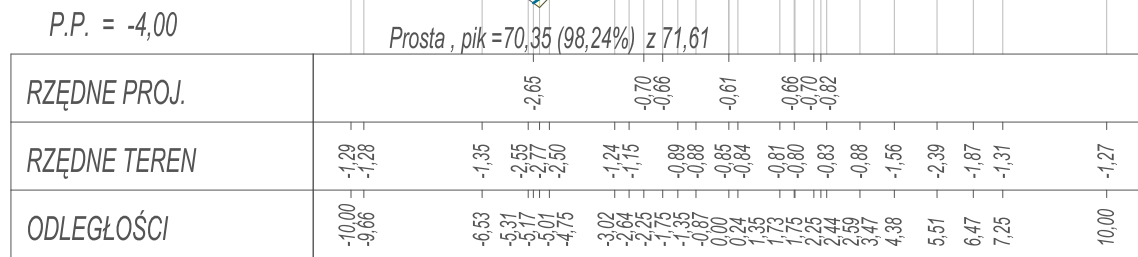


Pik = 0+650,00
Skala 1:200/200

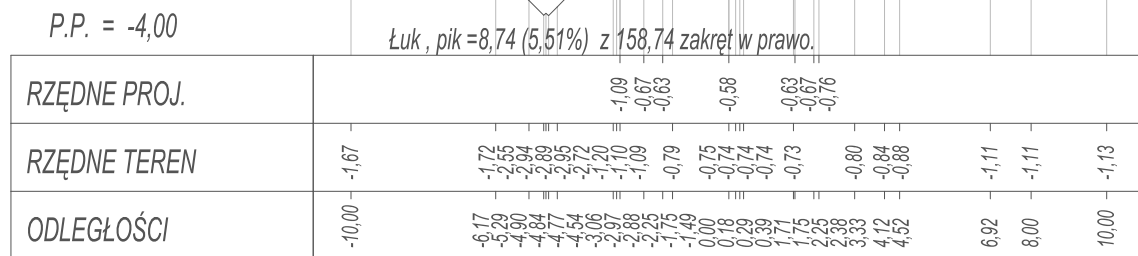


Pik = 0+660,00
Skala 1:200/200

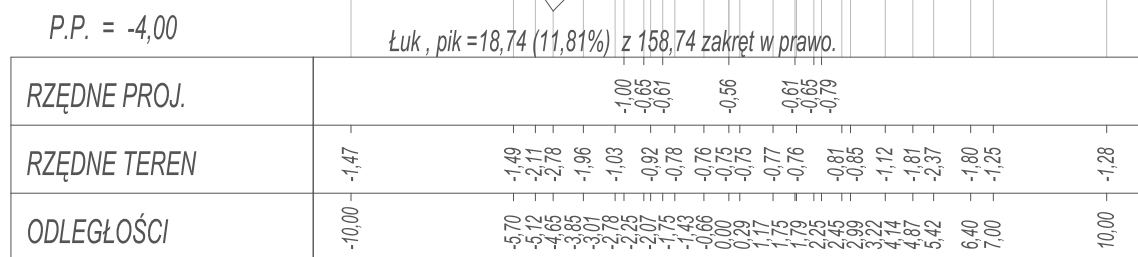


Pik = 0+670,00
Skala 1:200/200

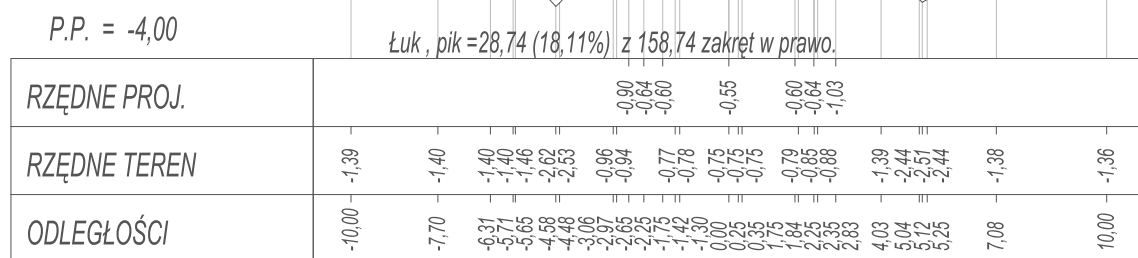


Pik = 0+680,00
Skala 1:200/200

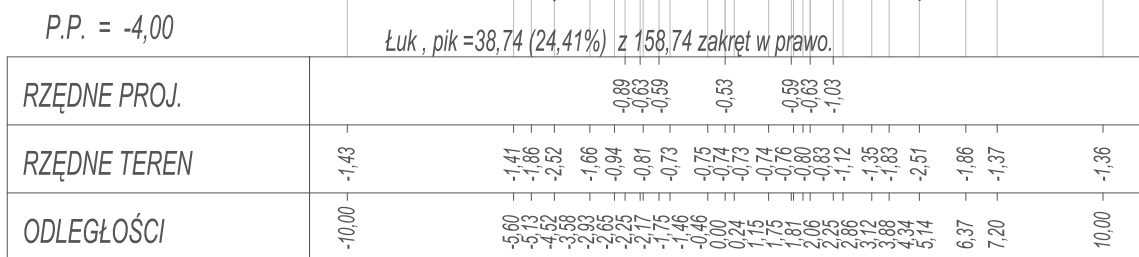


Pik = 0+690,00
Skala 1:200/200

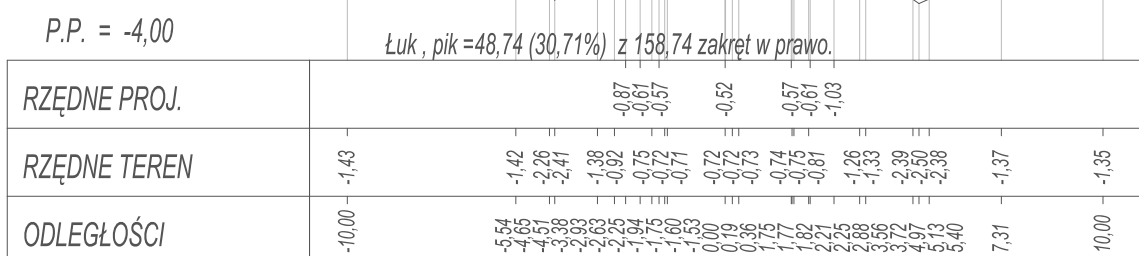


Pik = 0+700,00
Skala 1:200/200

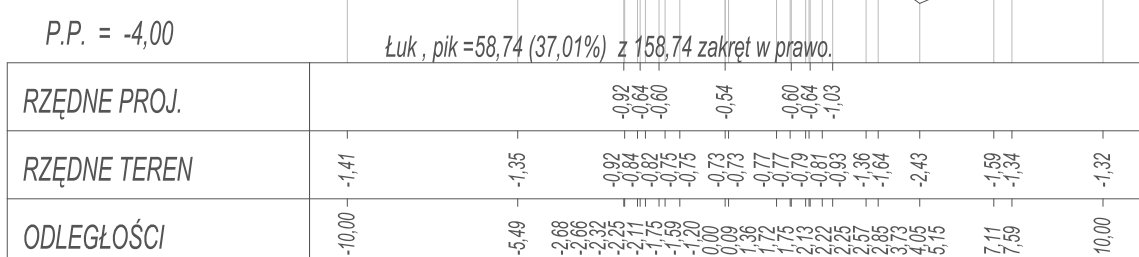


Pik = 0+710,00
Skala 1:200/200

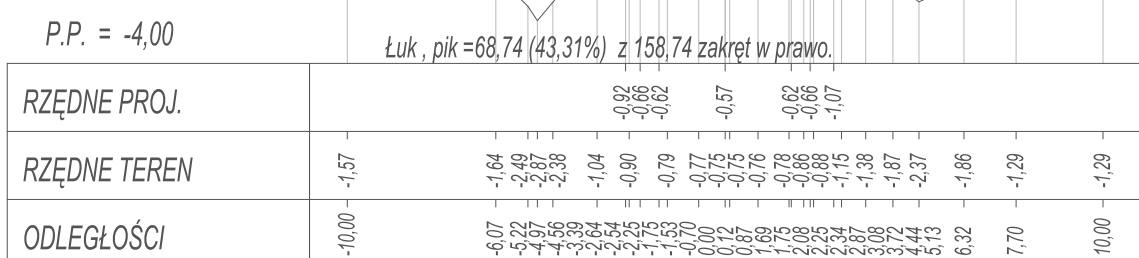


Pik = 0+720,00
Skala 1:200/200

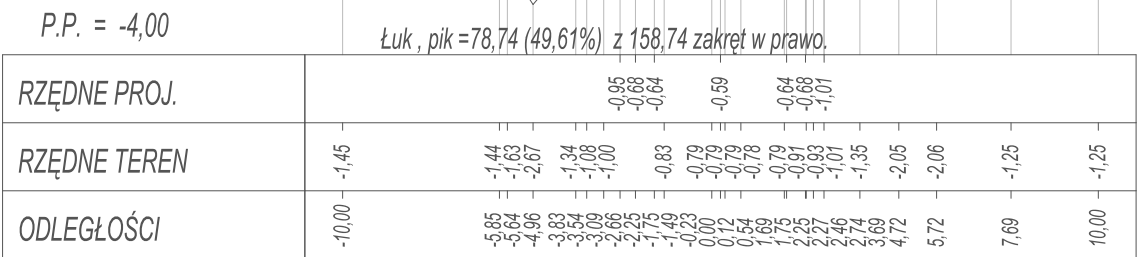


Pik = 0+730,00
Skala 1:200/200

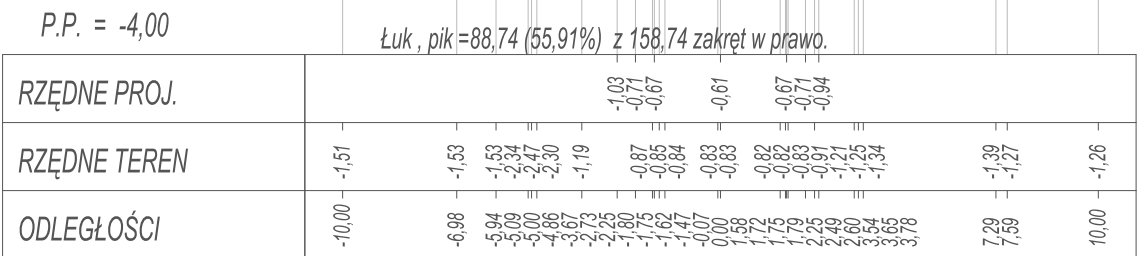


Pik = 0+740,00
Skala 1:200/200

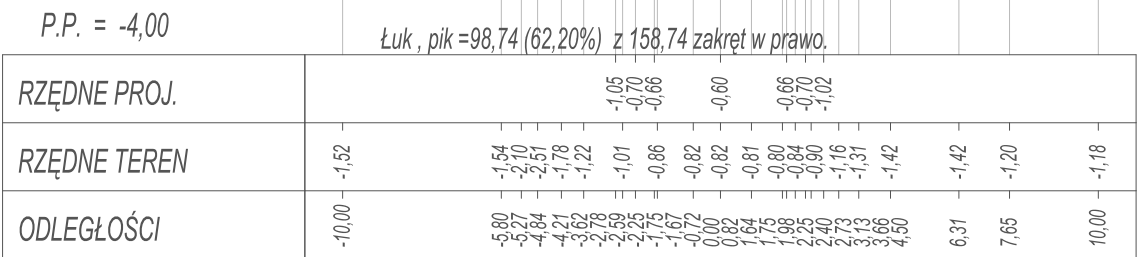


Pik = 0+750,00
Skala 1:200/200

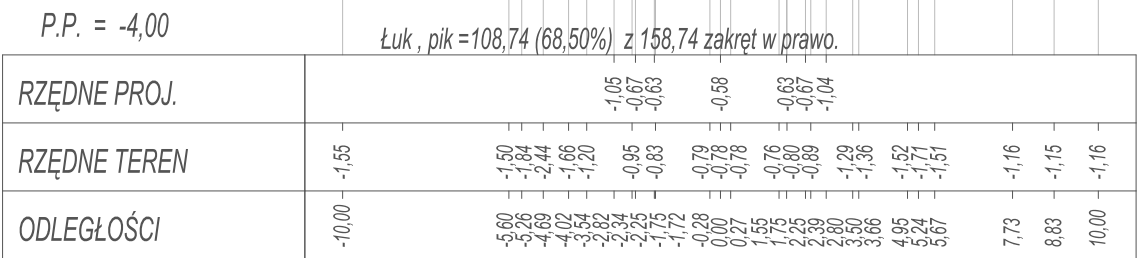


Pik = 0+760,00
Skala 1:200/200

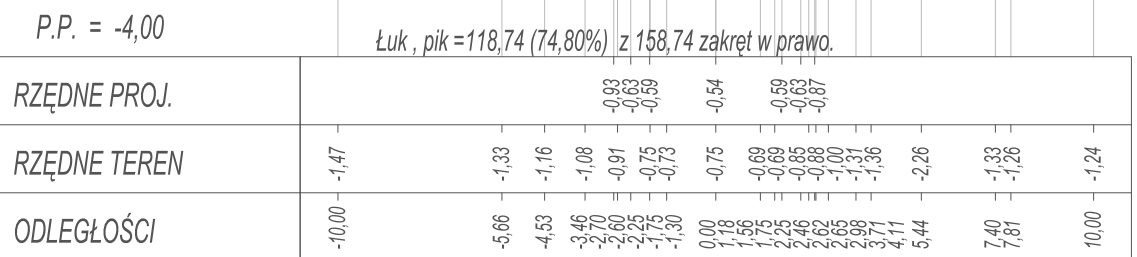


Pik = 0+770,00
Skala 1:200/200

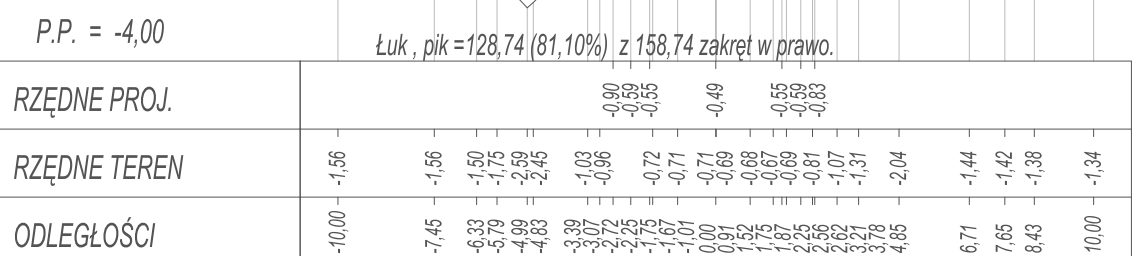

Pik = 0+780,00
Skala 1:200/200

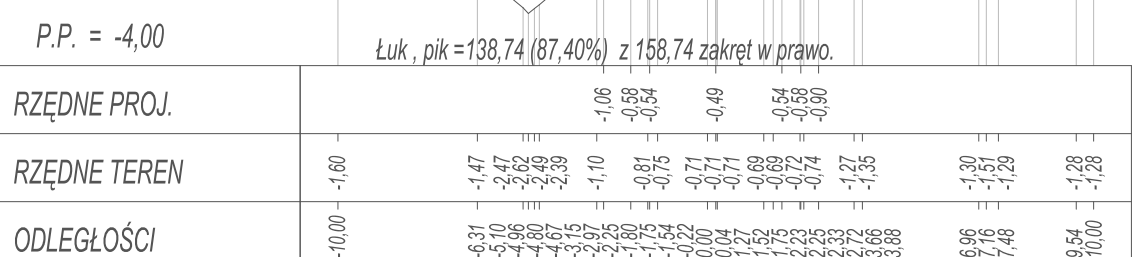

Pik = 0+790,00
Skala 1:200/200

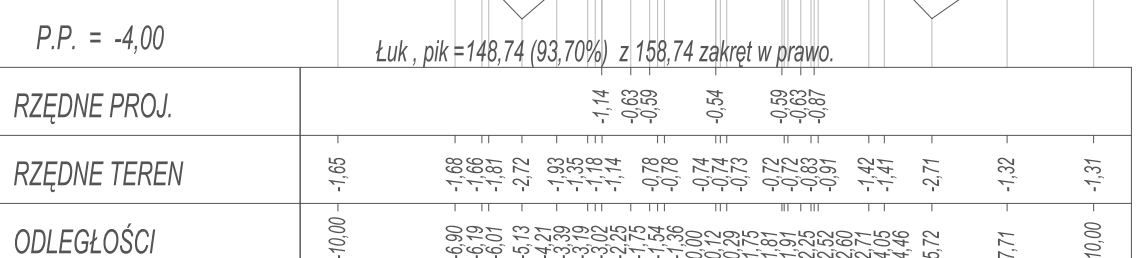

<div><div>OIBWOJTANOWSKI</div><div>Obsługa inwestycji budowlanych</div></div>			
Tomasz Wojtanowski 82-300 Elbląg ul. Ogólna 1M/3			
		OPRACOWANIE TECHNICZNE Wykonanie nakładki bitumicznej na istniejącej nawierzchni, odcinka drogi gminnej Nr 101057 N w m. JANOWO - dz. nr 132	
Nazwa projektu			
Adres obiektu		województwo: warmińsko - mazurskie, powiat: elbląski, gmina Elbląg obręb Janowo dz. nr 132, 104	
Inwestor		Powiat Elbląski ul. Saperów 14a; 82-300 Elbląg	Branża DR P.W.
Tytuł opracowania		PRZEKROJE POPRZECZNE AB	
Zespół projektowy		imię i nazwisko	podpis
Opracował		mgr inż. Tomasz Wojtanowski	Skala: 1:500
			Rys nr : 14