



PRZEKROJE POPRZECZNE AB

SKALA 1:200/200


Pik = 0+480,00
Skala 1:200/200

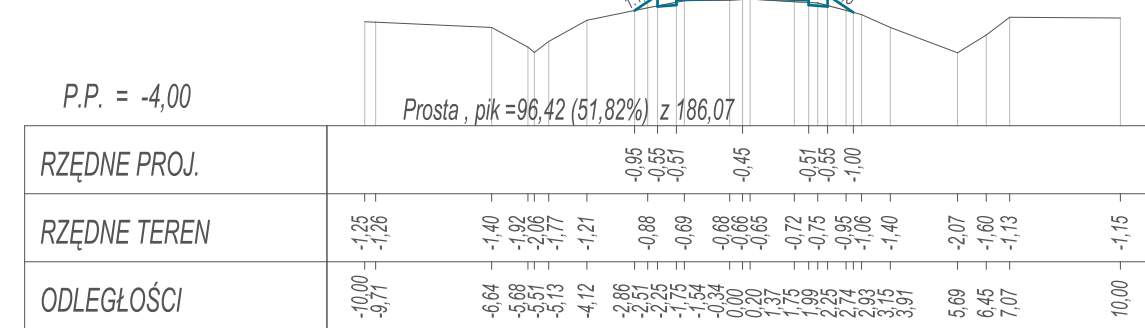


Pik = 0+490,00
Skala 1:200/200

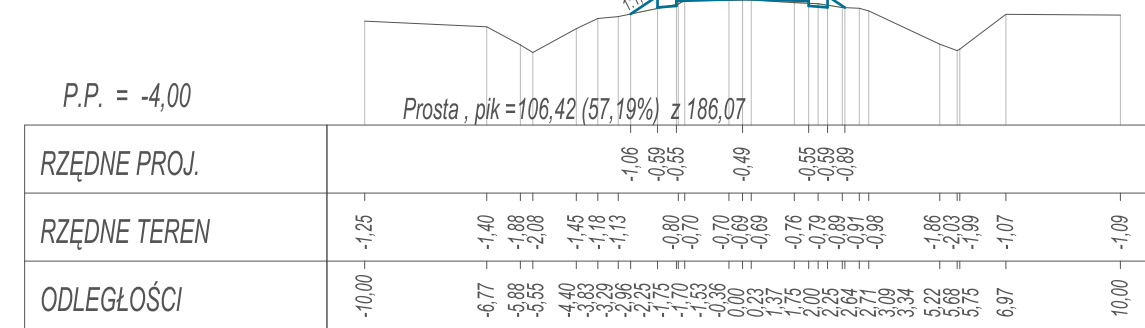


Pik = 0+500,00
Skala 1:200/200

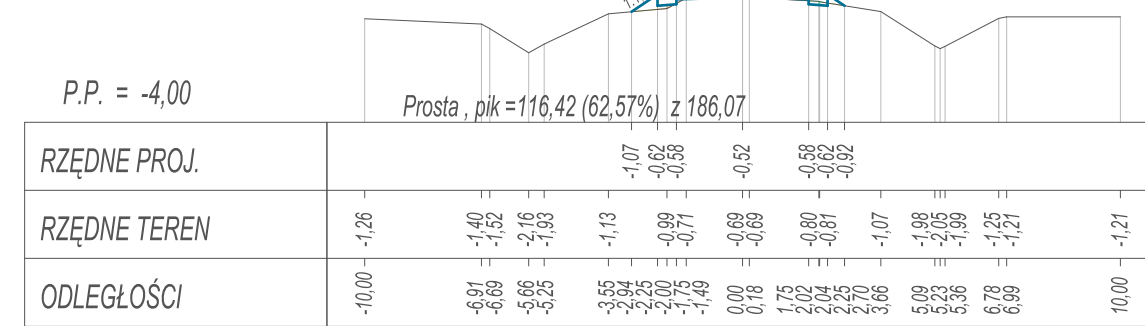


Pik = 0+510,00
Skala 1:200/200

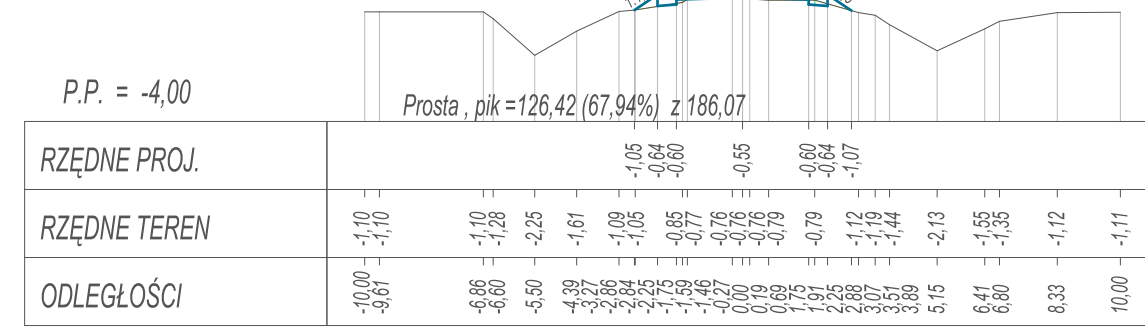


Pik = 0+520,00
Skala 1:200/200

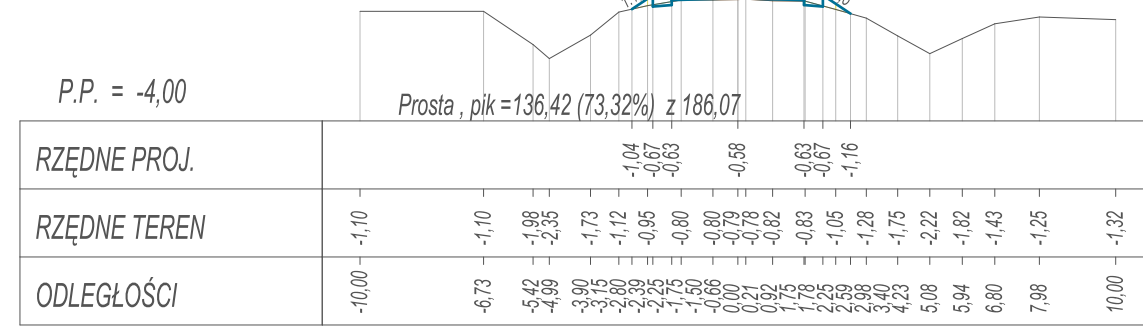


Pik = 0+530,00
Skala 1:200/200

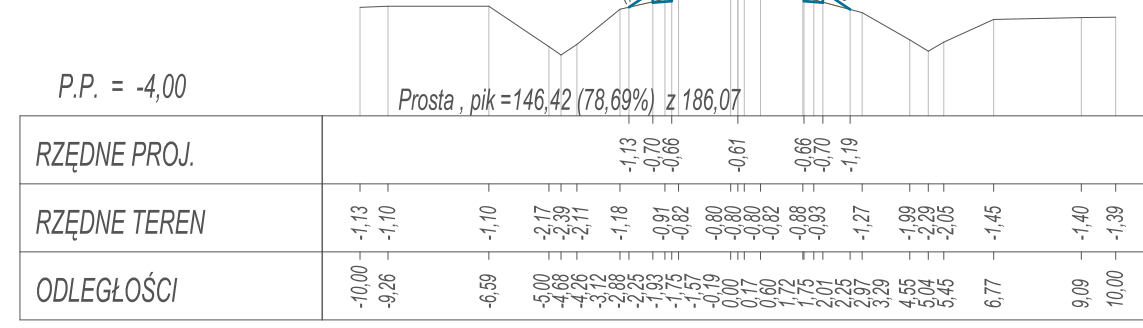


Pik = 0+540,00
Skala 1:200/200

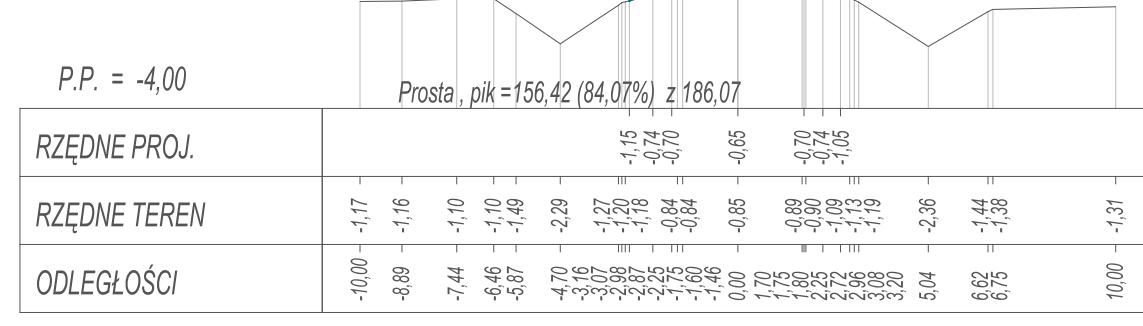


Pik = 0+550,00
Skala 1:200/200

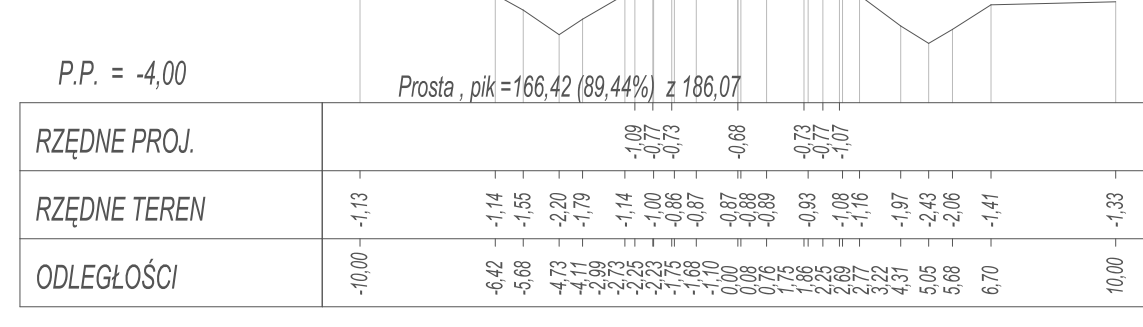


Pik = 0+560,00
Skala 1:200/200

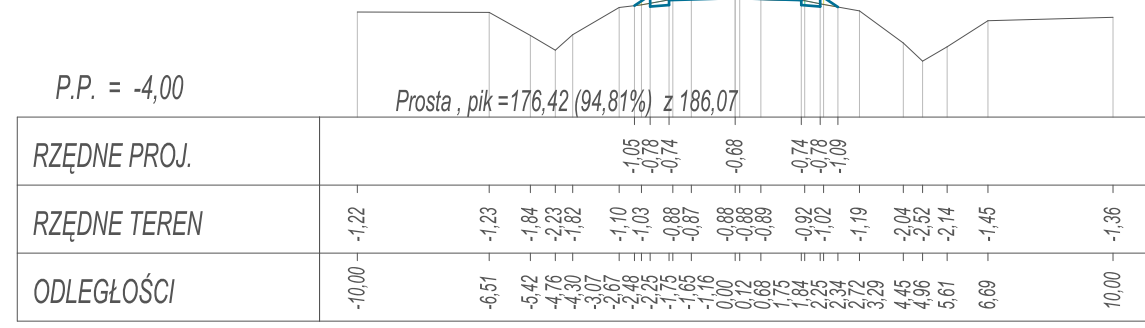


Pik = 0+570,00
Skala 1:200/200

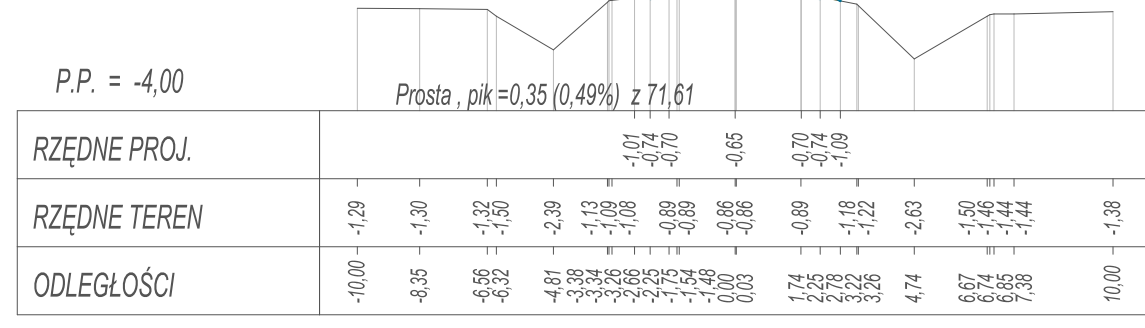


Pik = 0+580,00
Skala 1:200/200

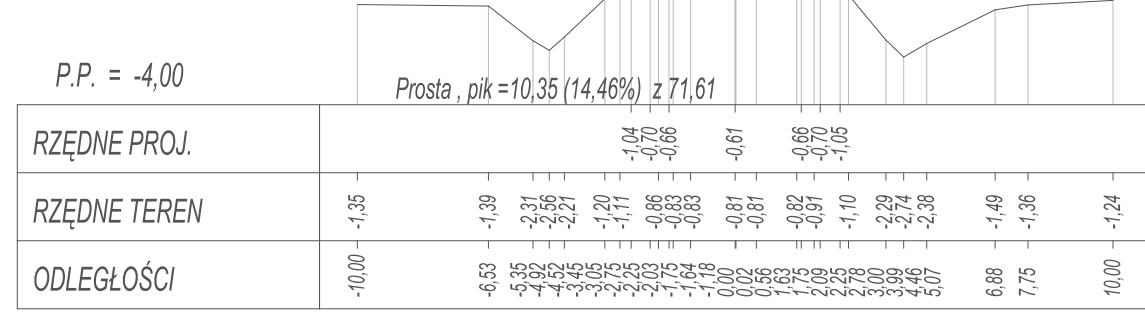


Skala 1:200/200

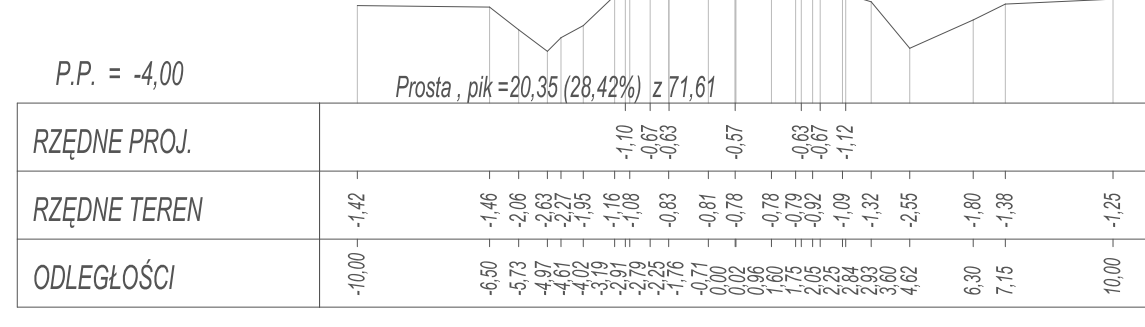


Pik = 0+600,00
Skala 1:200/200

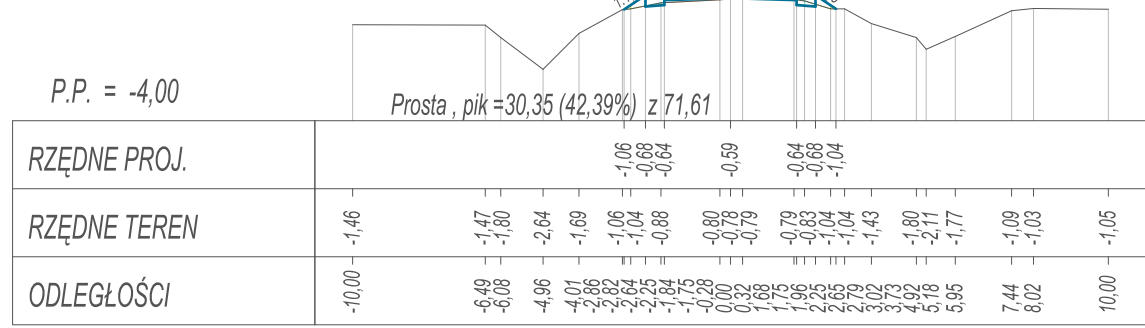


Pik = 0+610,00
Skala 1:200/200

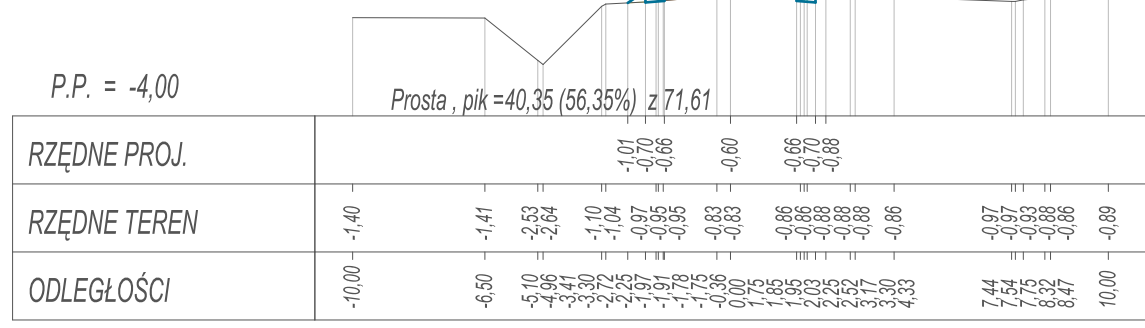

$P_{ik} = 0+620,00$
Skala 1:200/200

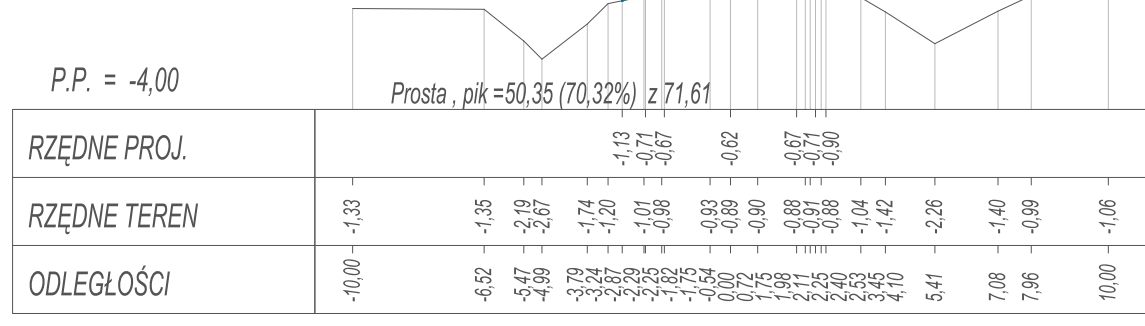

Pik = 0+630,00
Skala 1:200/200

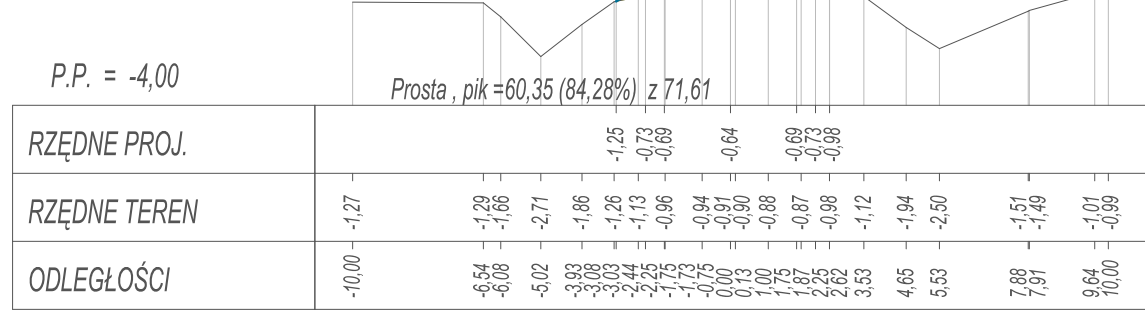

	OBŚŁUGA INWESTYCJI BUDOWLANYCH Tomasz Wojtnowski 82-300 Elbląg ul. Ogólna 1M/3
OPRACOWANIE TECHNICZNE Wykonanie nakładki bitumicznej na istniejącej nawierzchni, odcinka drogi gminnej Nr 101057 N w m. JANOWO - dz. nr 132	
Nazwa projektu	
Adres obiektu	województwo: warmińsko - mazurskie, powiat: elbląski, gmina Elbląg obręb Janowo dz. nr 132, 104
Inwestor	Powiat Elbląski ul. Saperów 14a; 82-300 Elbląg
Tytuł opracowania	PRZEKROJE POPRZECZNE AB
Zespół projektowy	<div style="display: flex; justify-content: space-between;"> <div style="width: 45%;">imię i nazwisko</div> <div style="width: 45%;">podpis</div> </div>
Opracował	mgr inż. Tomasz Wojtnowski
Skala: 1:500 Rys nr.: 13	