



PRZEKROJE POPRZECZNE AB

SKALA 1:200/200


Pik = 1+120,00
Skala 1:200/200

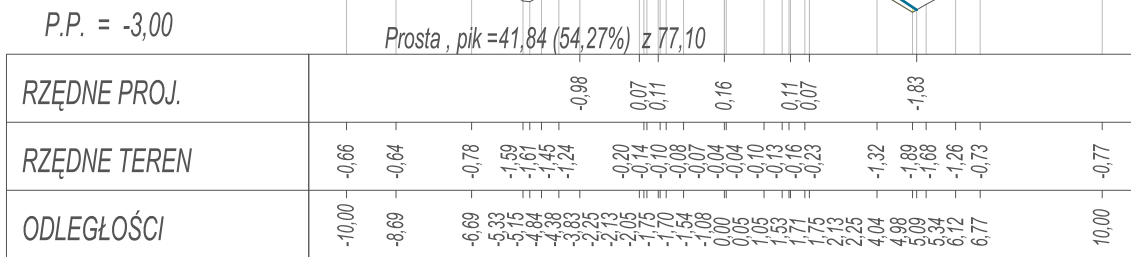


$Pik = 1+130,00$
Skala 1:200/200

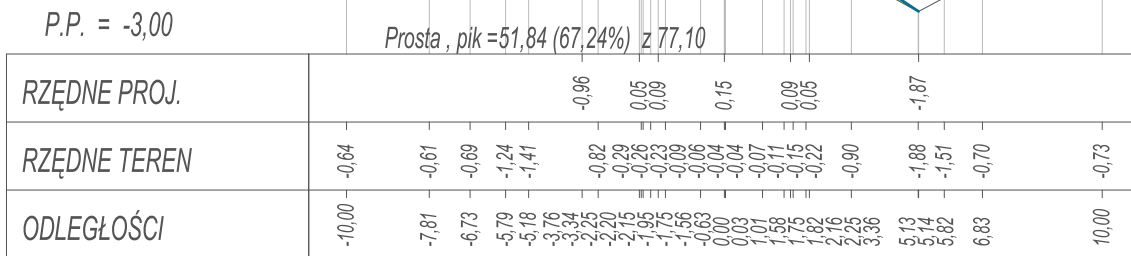


Pik = 1+140,00
Skala 1:200/200

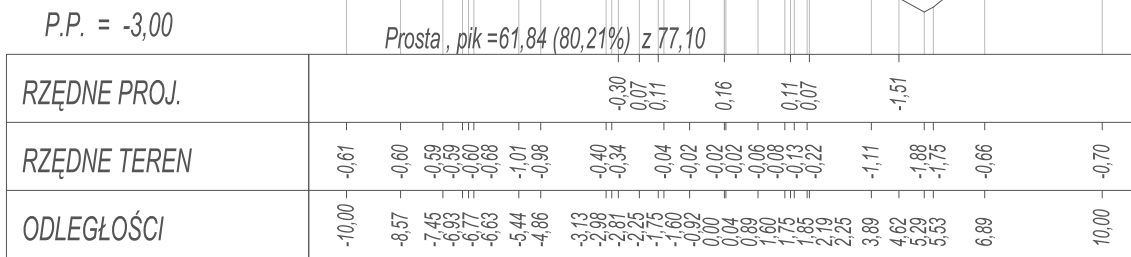


$P_{ik} = 1 + 150,00$
Skala 1:200/200

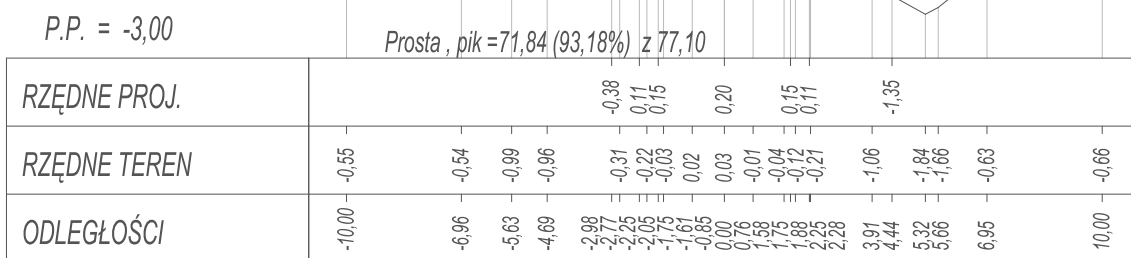


$P_{ik} = 1 + 160,00$
Skala 1:200/200

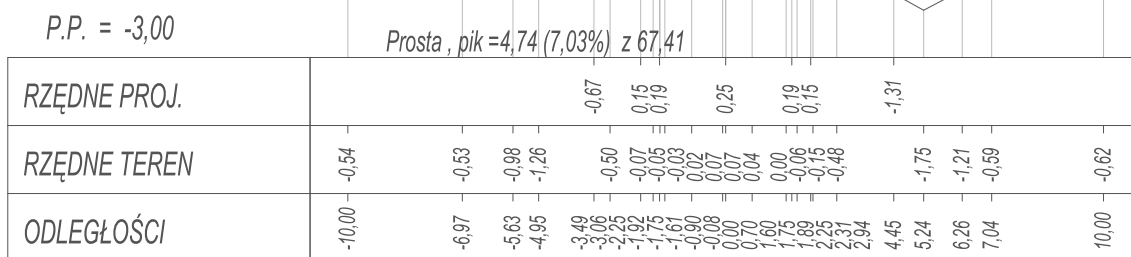


Pik = 1+170,00
Skala 1:200/200

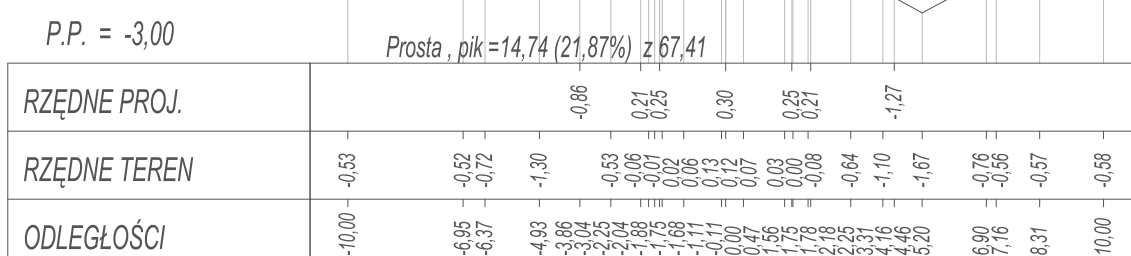


Pik = 1+180,00
Skala 1:200/200

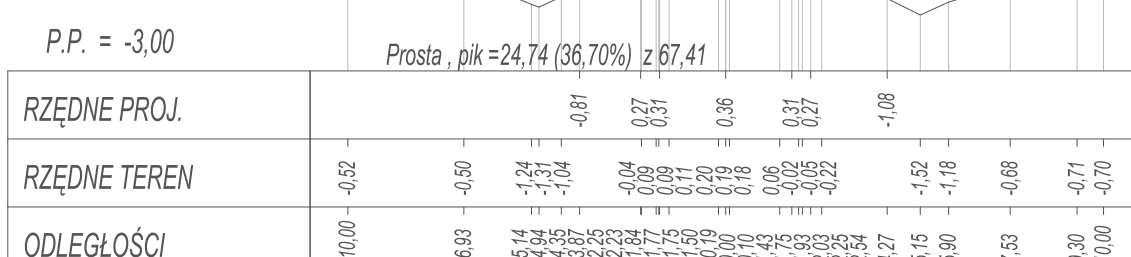




$P_{ik} = 1 + 190,00$
Skala 1:200/200

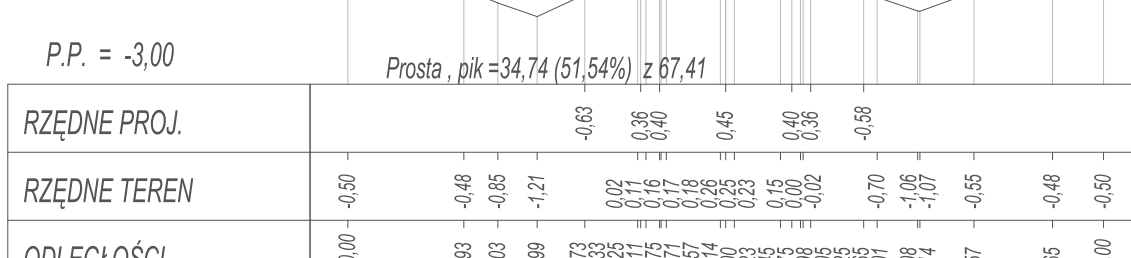


Pik = 1+200,00
Skala 1:200/200

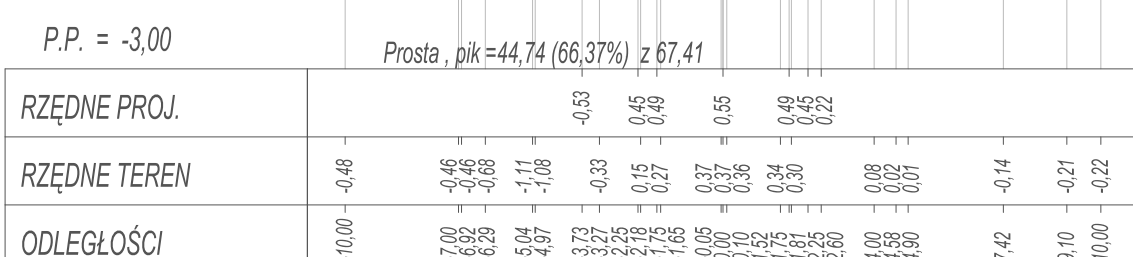




$P_{ik} = 1+210,00$
Skala 1:200/200

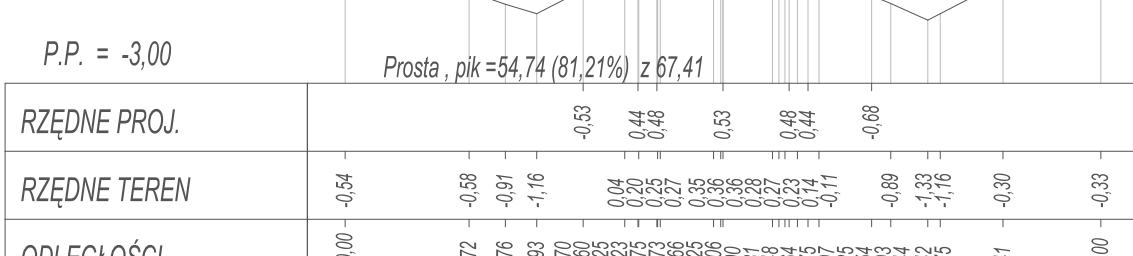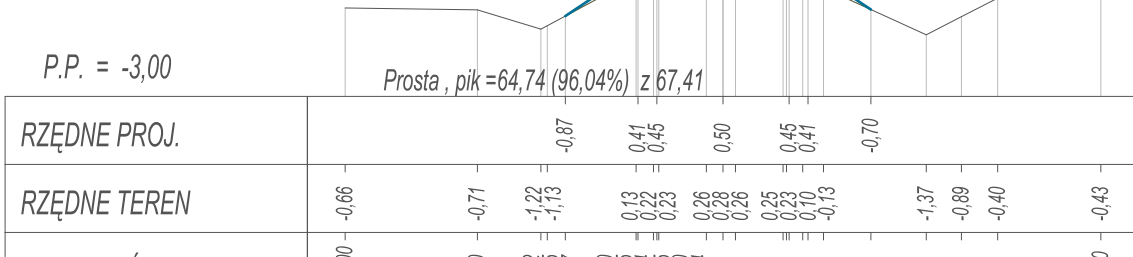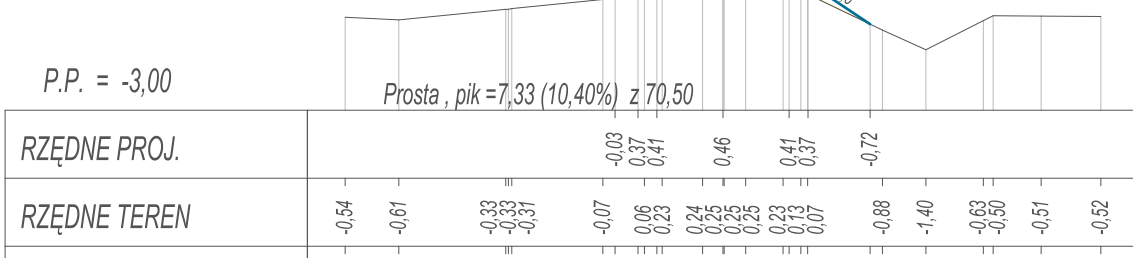
$$P_{ik} = 1 + 220,00$$

$$P_{ik} = 1 + 230.00$$

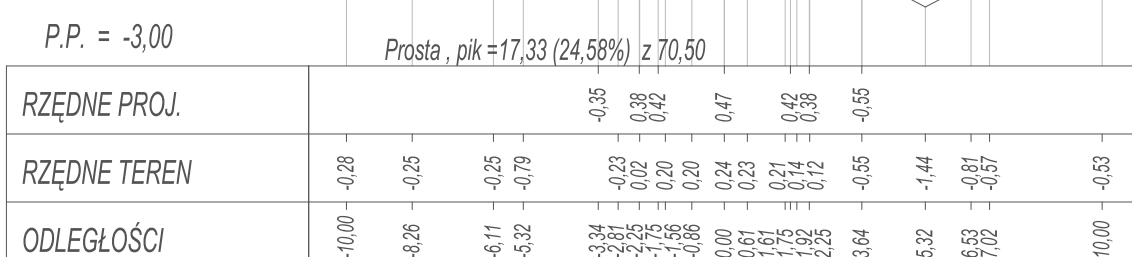
Pik = 1+240,00
Skala 1:200/200

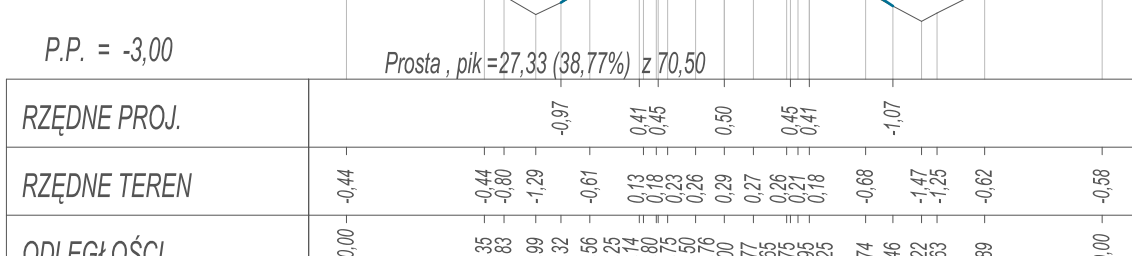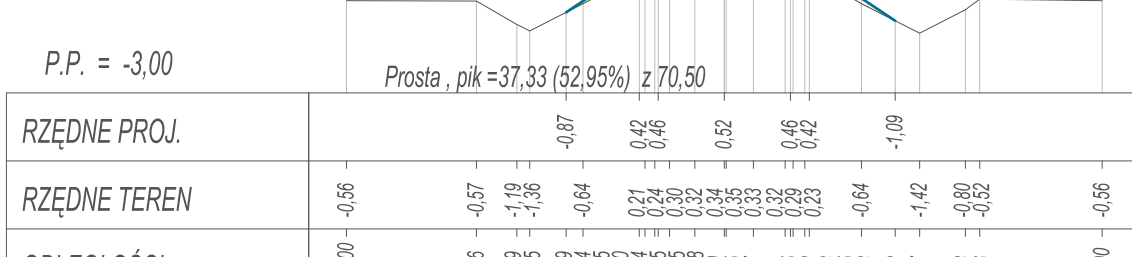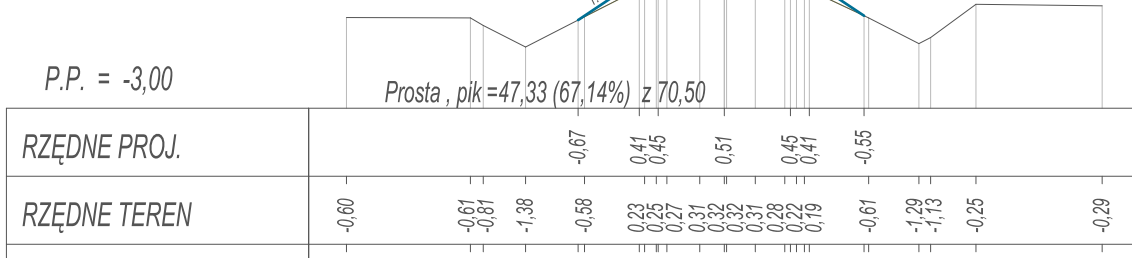

$P_{ik} = 1+250,00$
Skala 1:200/200


$$P_{ik} = 1 + 260,00$$

$$P_{ik} = 1 + 270,00$$


 <div style="display: inline-block; text-align: left; margin-top: 10px;"> OBŚLUGA INWESTYCJI BUDOWLANYCH Tomasz Wojtanowski 82-300 Elbląg ul. Ogólna 1M/3 </div>	
OPRACOWANIE TECHNICZNE Wykonanie nakładki bitumicznej na istniejącej nawierzchni, odcinka drogi gminnej Nr 101057 N w m. JANOWO - dz. nr 132	
Nazwa projektu	województwo: warmińsko - mazurskie, powiat: elbląski, gmina Elbląg obręb Janowo dz. nr 132, 104
Adres obiektu	
Inwestor	Powiat Elbląski ul. Saperów 14a; 82-300 Elbląg
Tytuł opracowania	PRZEKROJE POPRZECZNE AB
Zespół projektowy	<div style="display: flex; justify-content: space-between;"> <div>imię i nazwisko</div> <div>podpis</div> </div>
Opracował	mgr inż. Tomasz Wojtanowski

Branża DR
P.W.

 Data oprac.
02.2021

 Skala:
1:500

 Rys. nr.:

17