


# PRZEKROJE KONSTRUKCYJNE


## SKALA 1:50

### PRZEKRÓJ TYPOWY

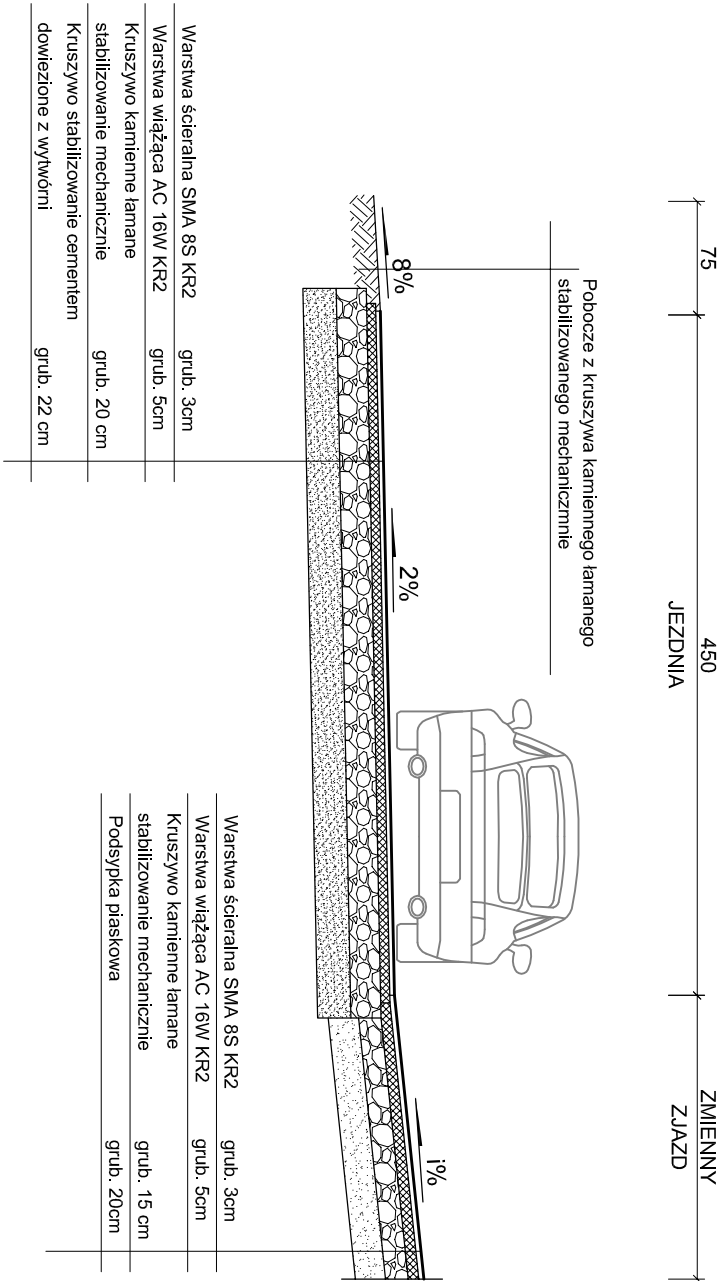

PLYTA ŚCIEKOWA, TYP TRÓJKĄTNY  
50×50×18/20

wysokość: 18/20 cm

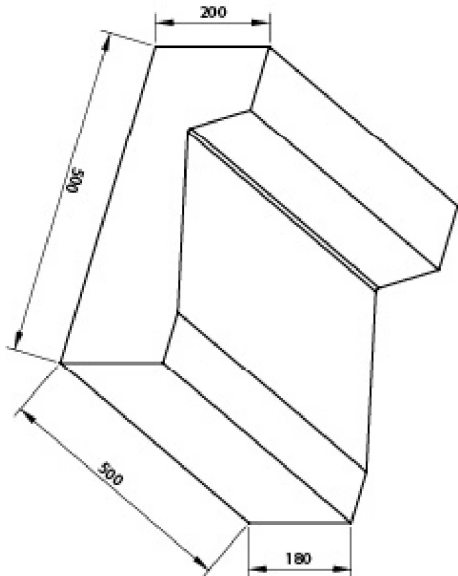

<b>OIB</b> OBSŁUGA INWESTYCJI BUDOWLANYCH WOJTANDOWSKI Tomasz Wojtanowski 82-300 Elbląg ul. Ogólna 11M/3	
Nazwa projektu	<b>PROJEKT BUDOWLANO- WYKONAWCZY</b> Przebudowa odcinka drogi gminnej dojazdowej w msc. Płona o długości 283m
Adres obiektu	dz. nr 192, 194 Płona Gmina Elbląg, powiat Elbląg, woj. Warmińsko-mazurskie
Inwestor	Gmina Elbląg ul. Browarna 85
Tytuł opracowania	<b>PRZEKROJE KONSTRUKCYJNE</b>
Zespół projektowy	Imię i nazwisko nr uprawnień podpis
Opracował	mgr inż. Tomasz Wojtanowski Skala: 1:50
Projektował drogi	mgr inż. Małgorzata Michalik-Danowska 1971/EL/94 Rys nr : 5