

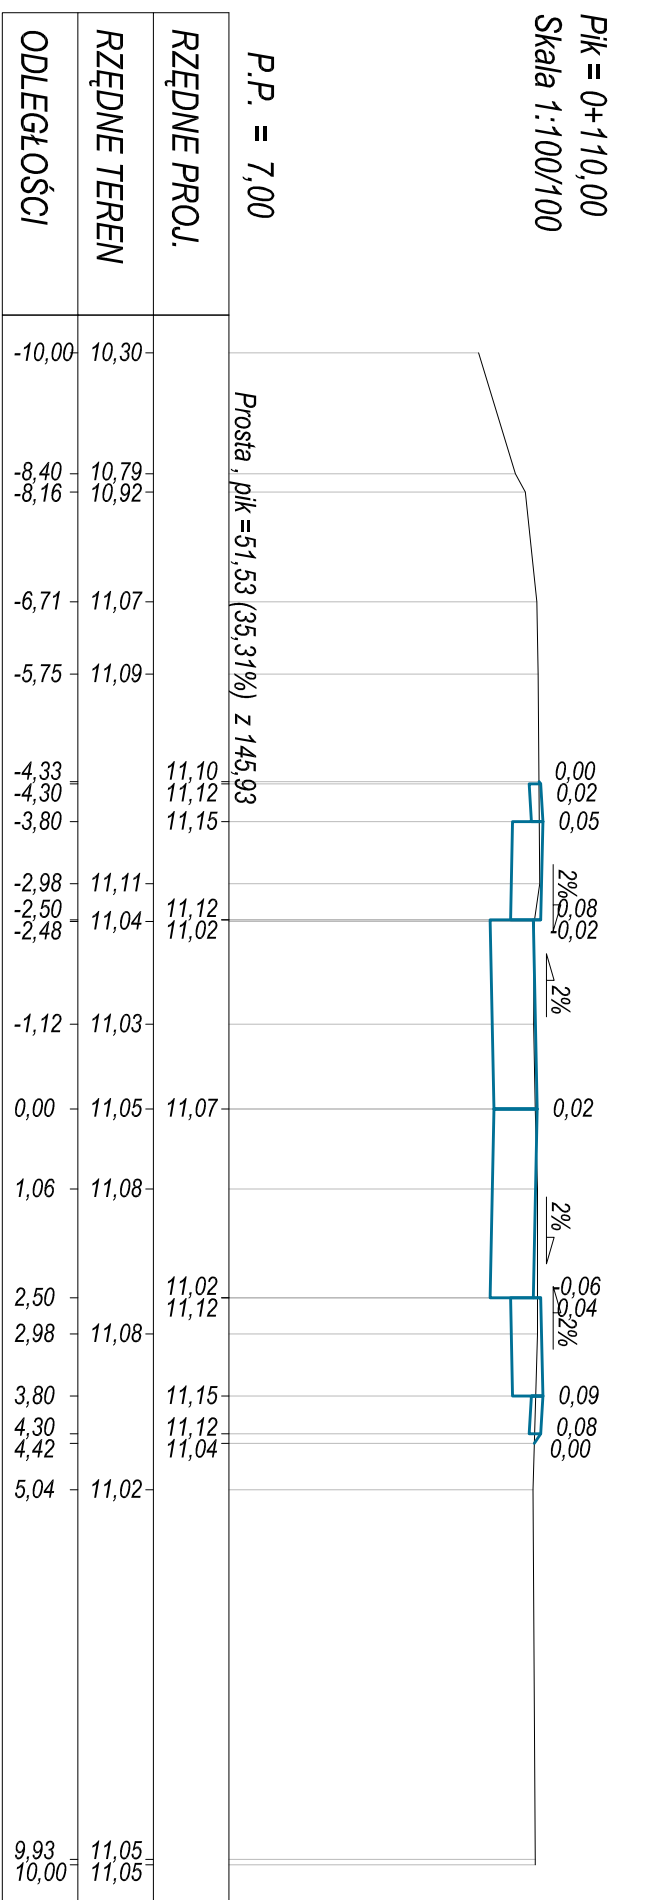


PRZESZCZYNIA
SKALA 1:100/100



PK = 0+100,00
Skala 1:100/100

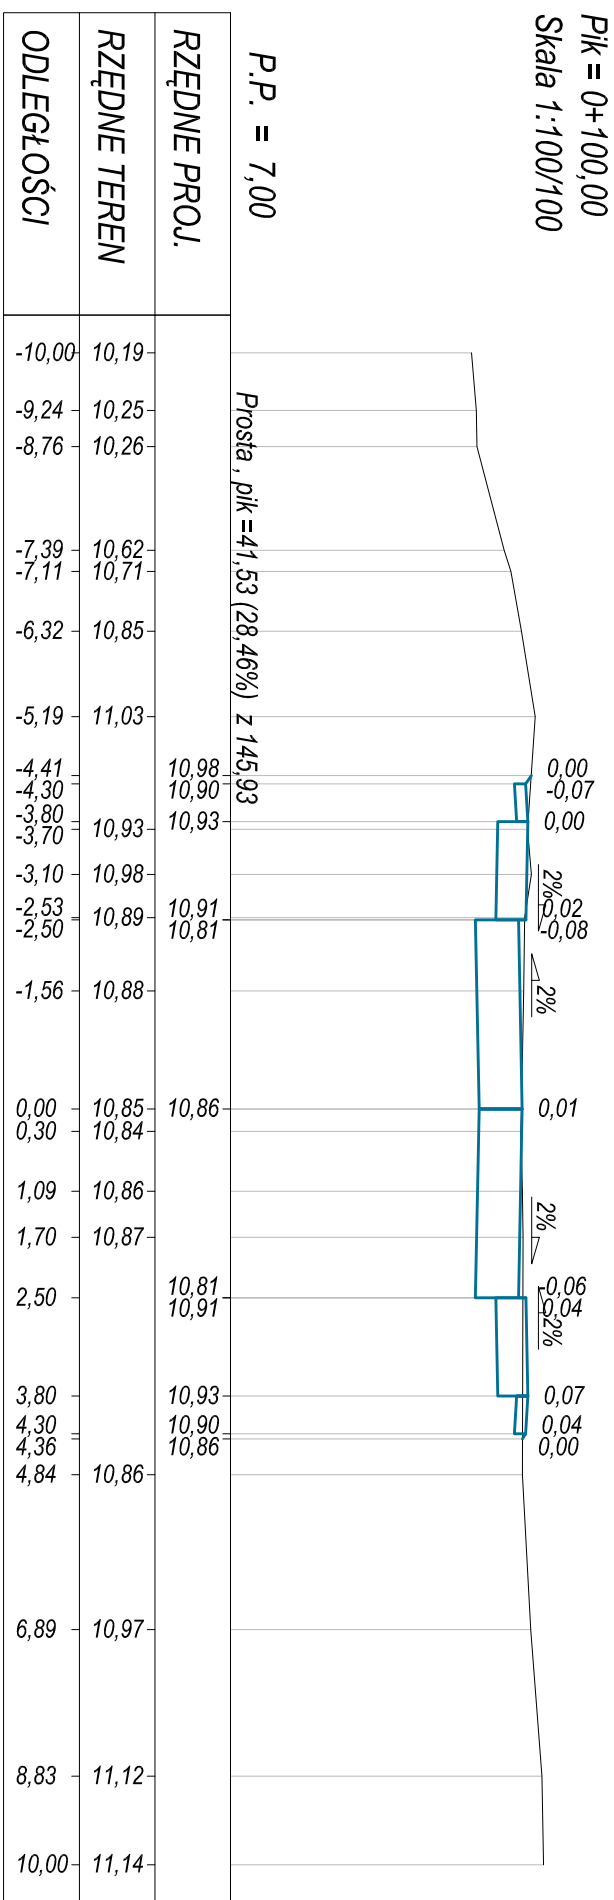


PK = 0+120,00
Skala 1:100/100

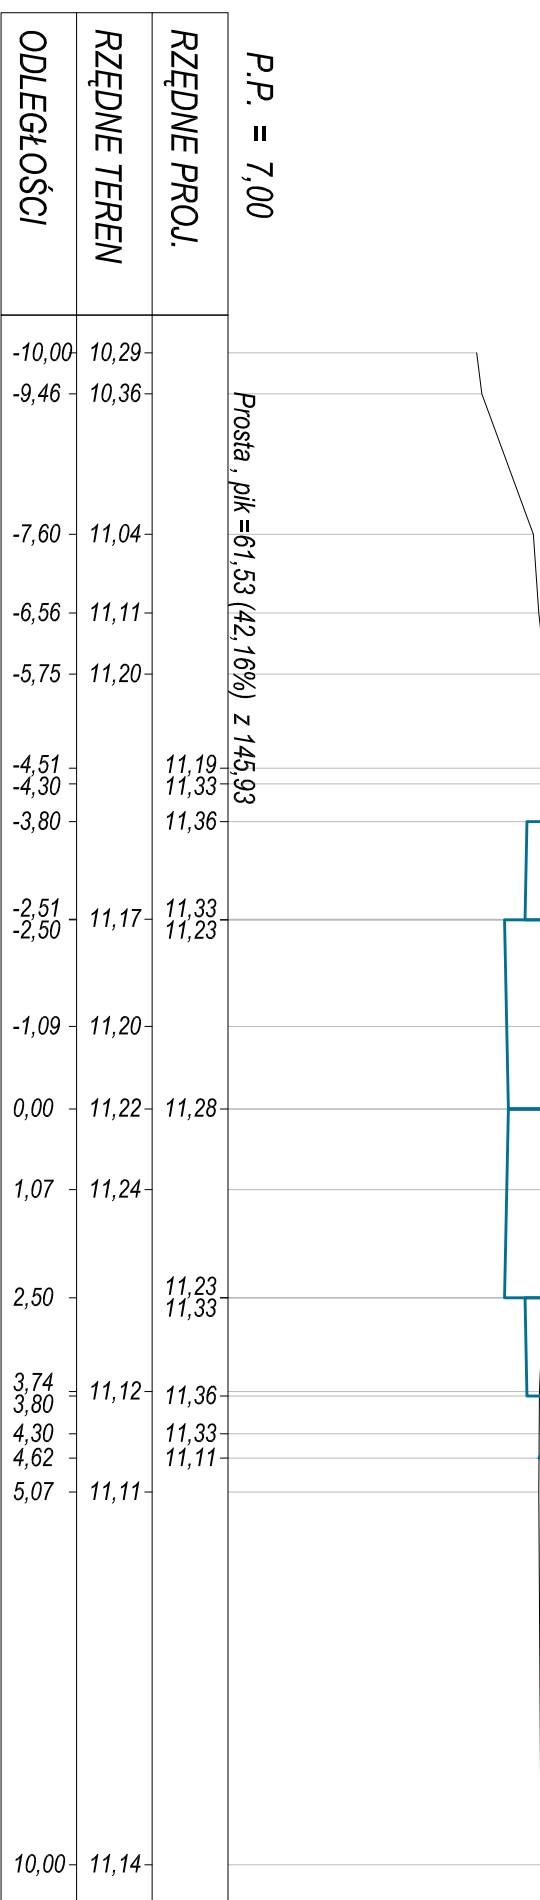



PK = 0+130,00
Skala 1:100/100

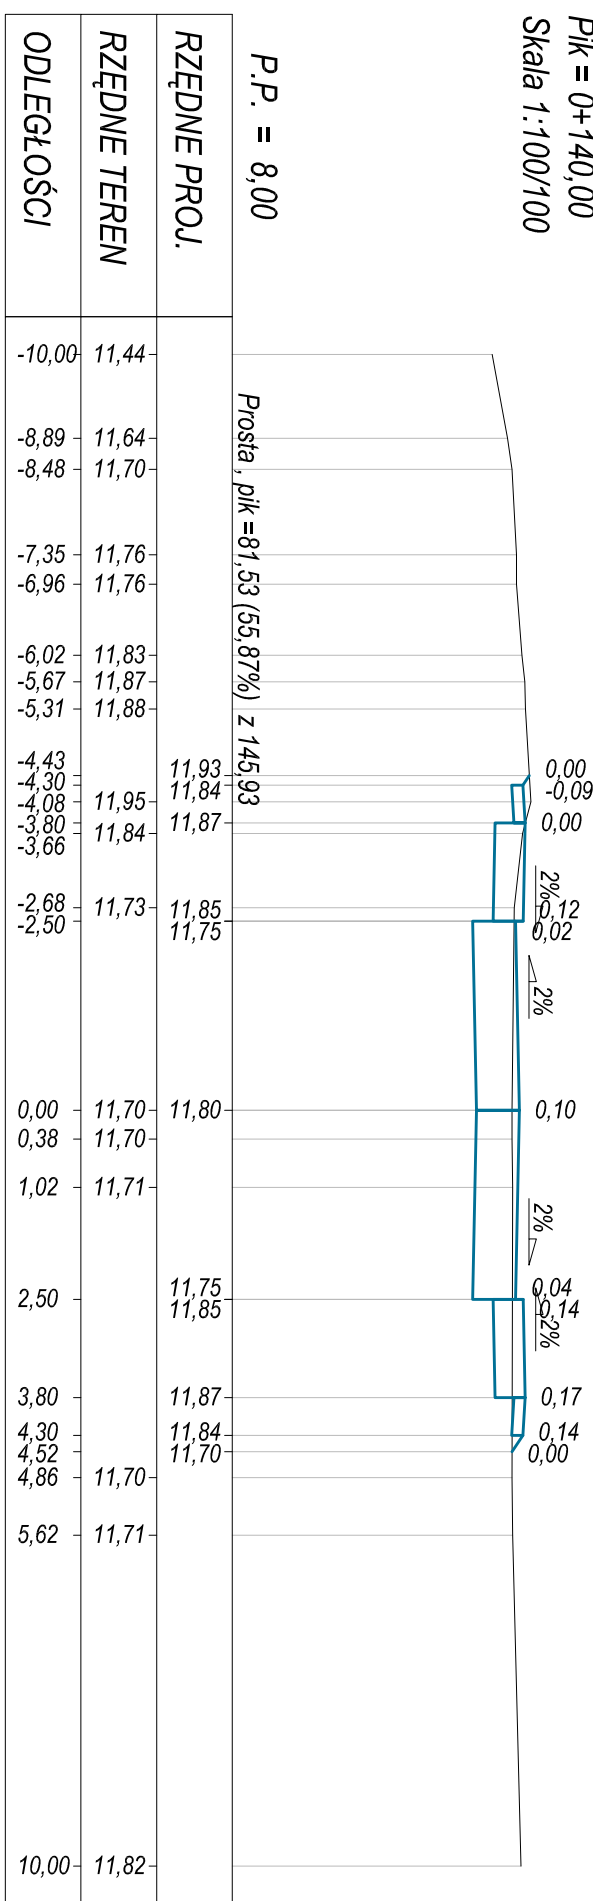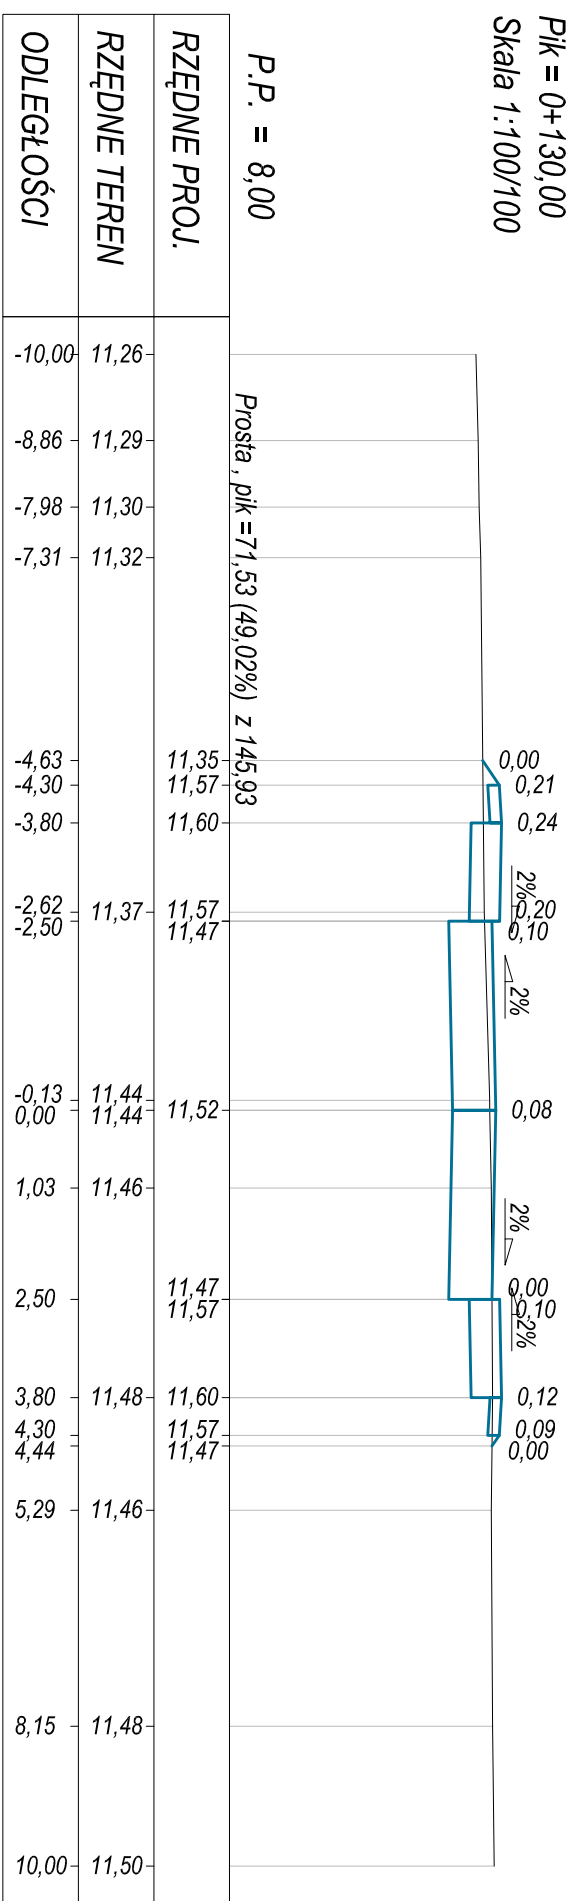


PK = 0+150,00
Skala 1:100/100

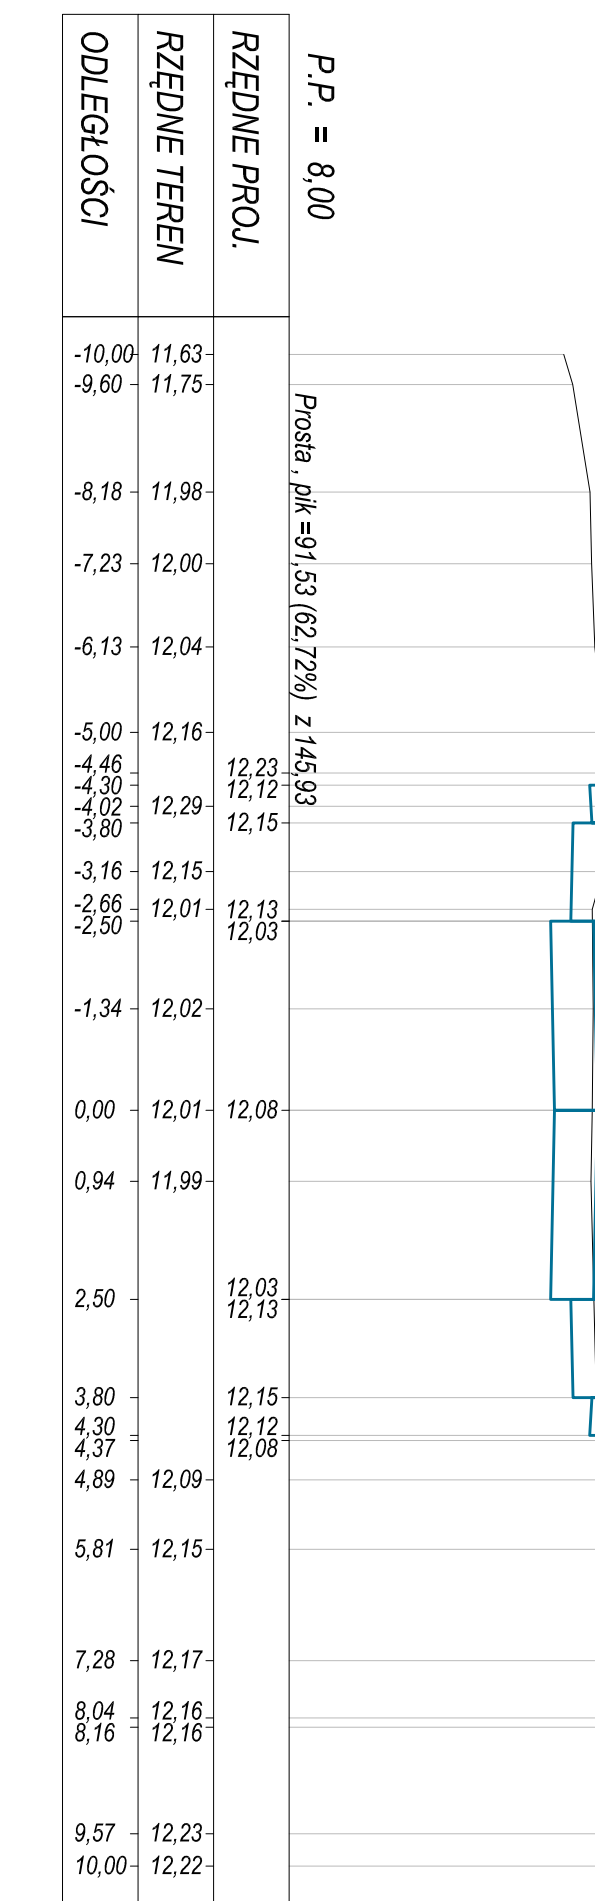

PK = 0+160,00
Skala 1:100/100

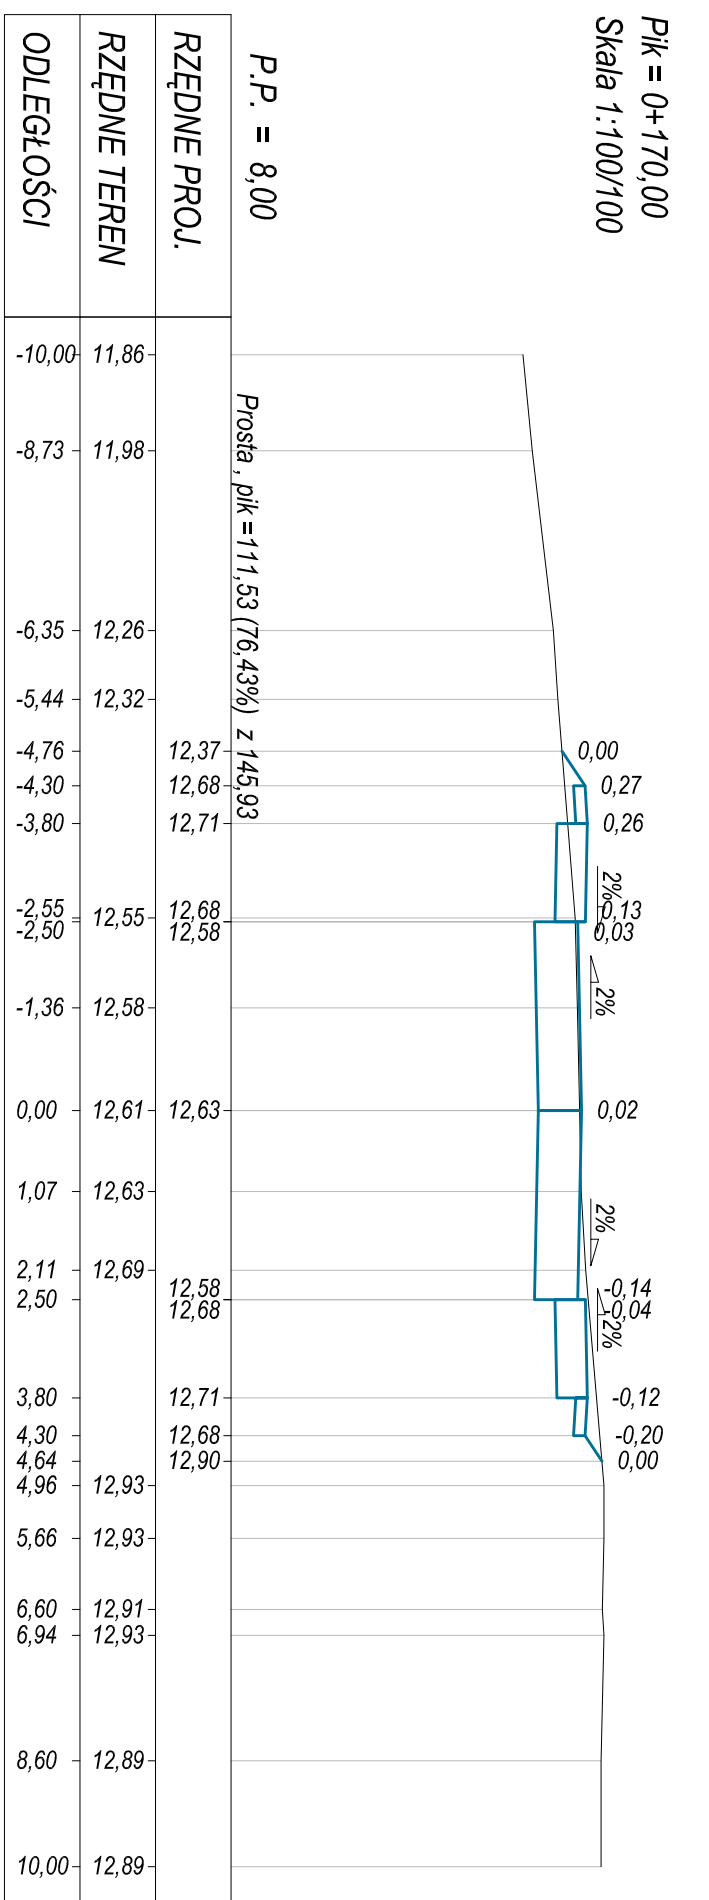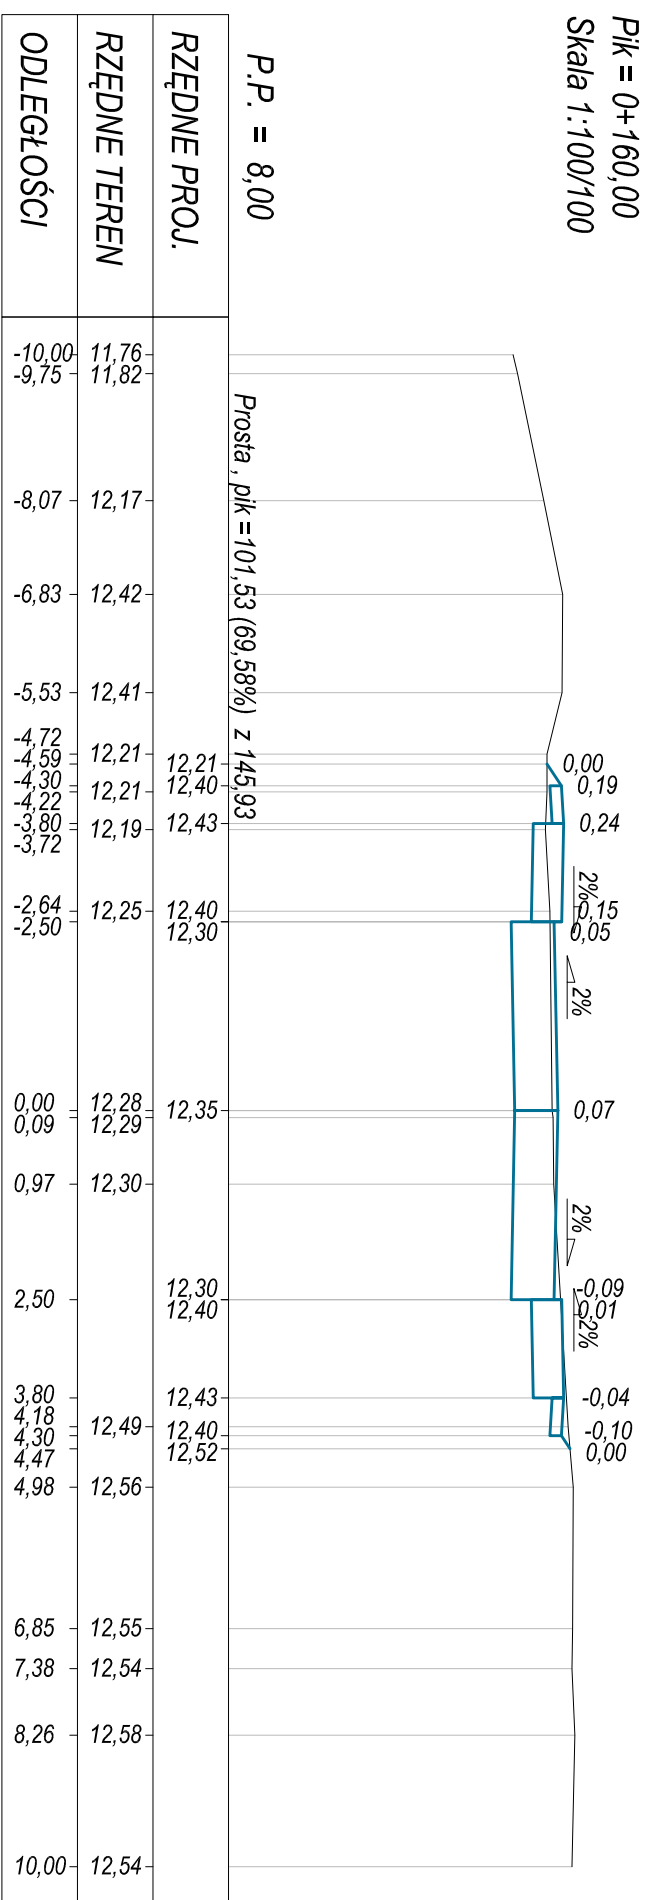

PK = 0+180,00
Skala 1:100/100

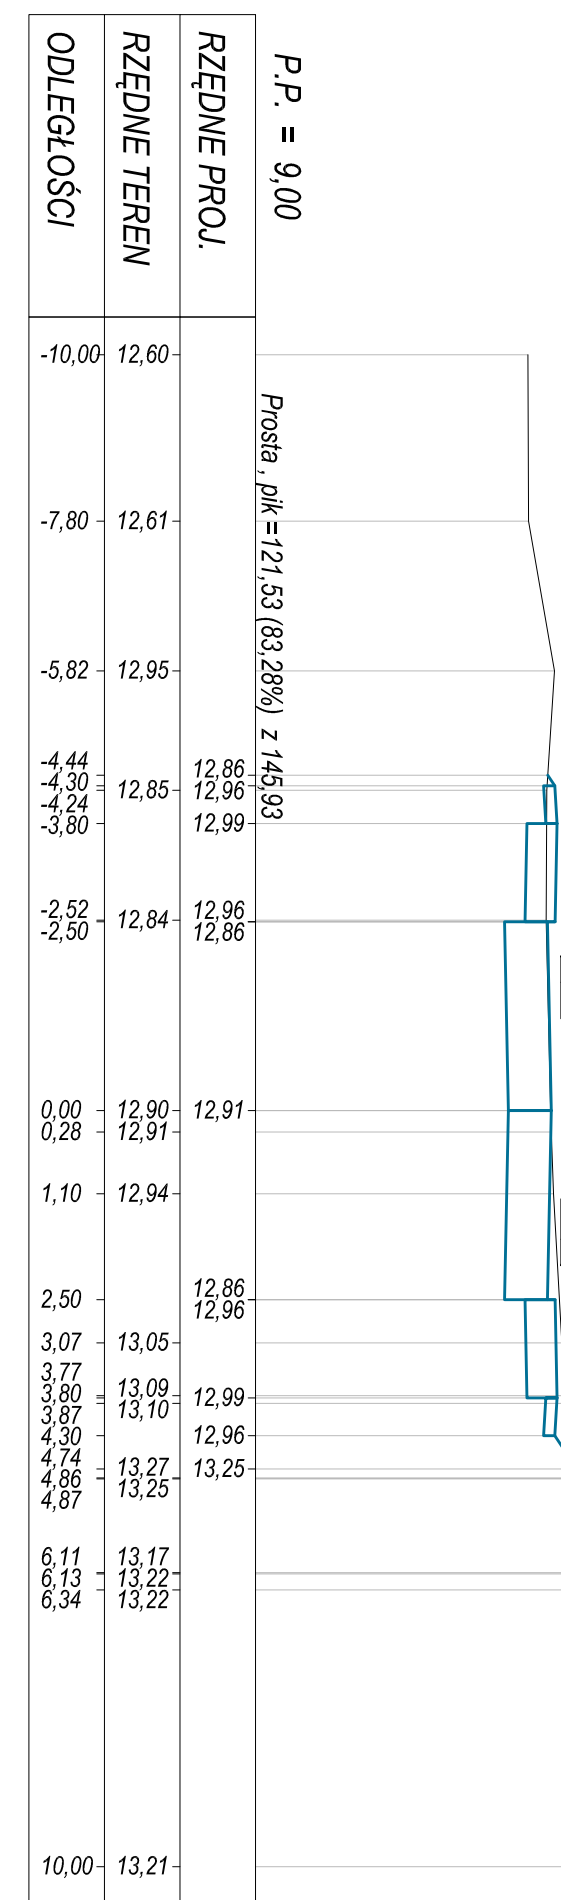

OIB WOLJANOWSKI		OBSŁUGA INWESTYCJI BUDOWLANYCH	
Nazwa projektu		PROJEKT BUDOWLANO - WYKONAWCZY	
Adres obiektu		Przebudowa drogi gminnej Nr 101042 N łączącej m. Janów - obrob	
Inwestor		Komorowski Im. Przemysław Wł.	
Tytuł opracowania		PRZESZCZYNIA	
Zespół projektowy		mgr inż. Tomasz Wojtanowski	
Opracował		mgr inż. Tomasz Wojtanowski	
Projektował		mgr inż. Tomasz Wojtanowski	
Data oprac.		01/2016	
Skala:		1:100/100	
Rysunek		18	